



PŮDORYSNÝ ŘEZ 1 M 1:20

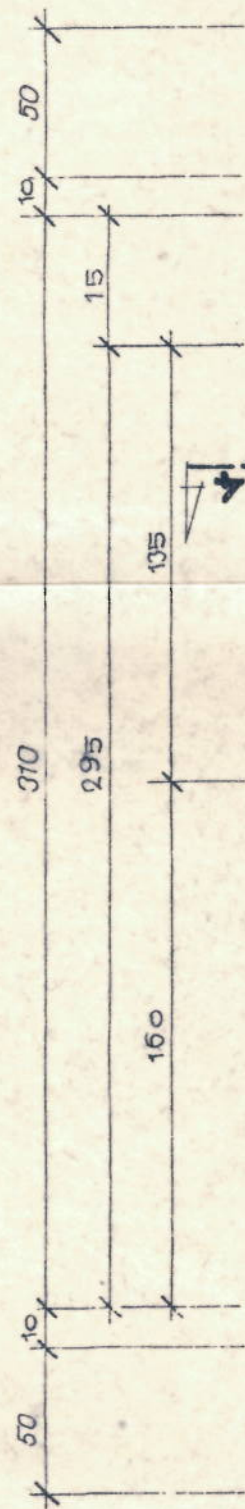


PŮDOR

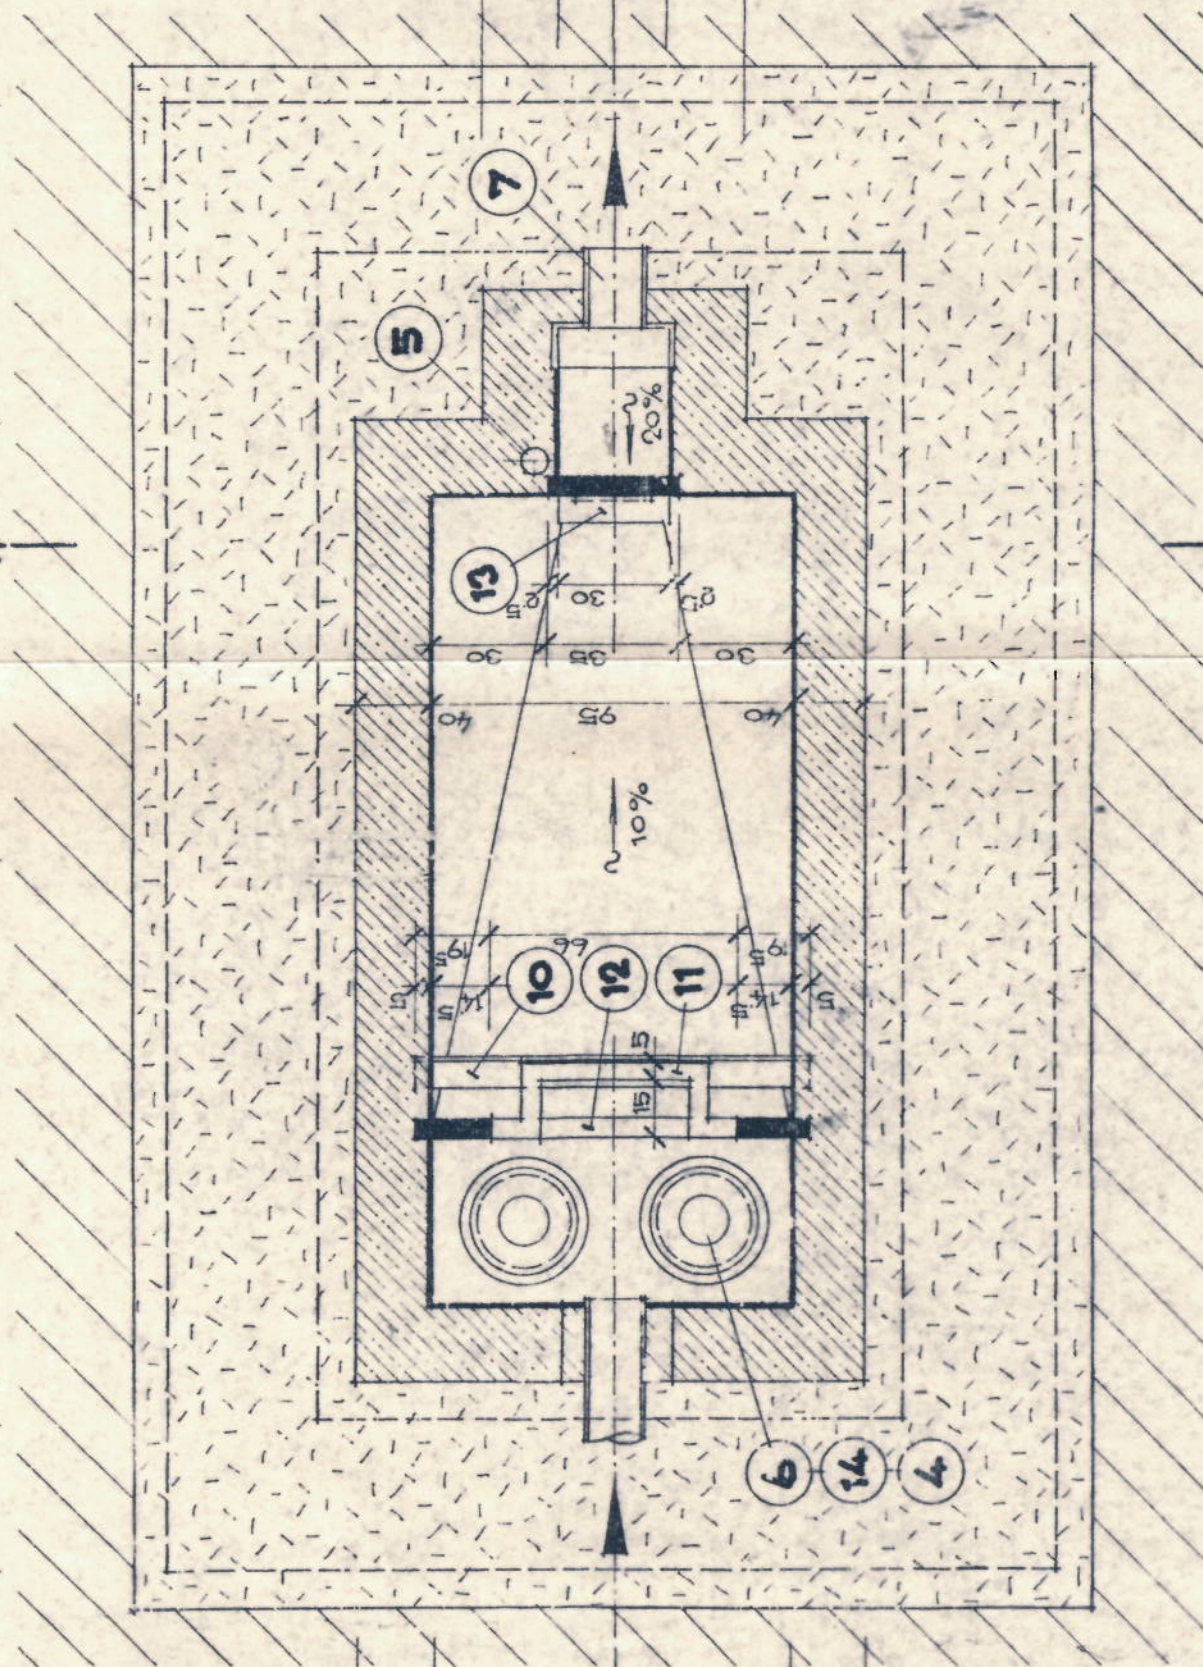

PROSTÝ BETON

ŽEL. BET. DESKA

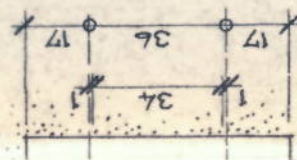

KLOP 34 x 34 cm

