





POHLED BOČNÍ LEVÝ – NOVÝ STAV



POHLED ZADNÍ – NOVÝ STAV

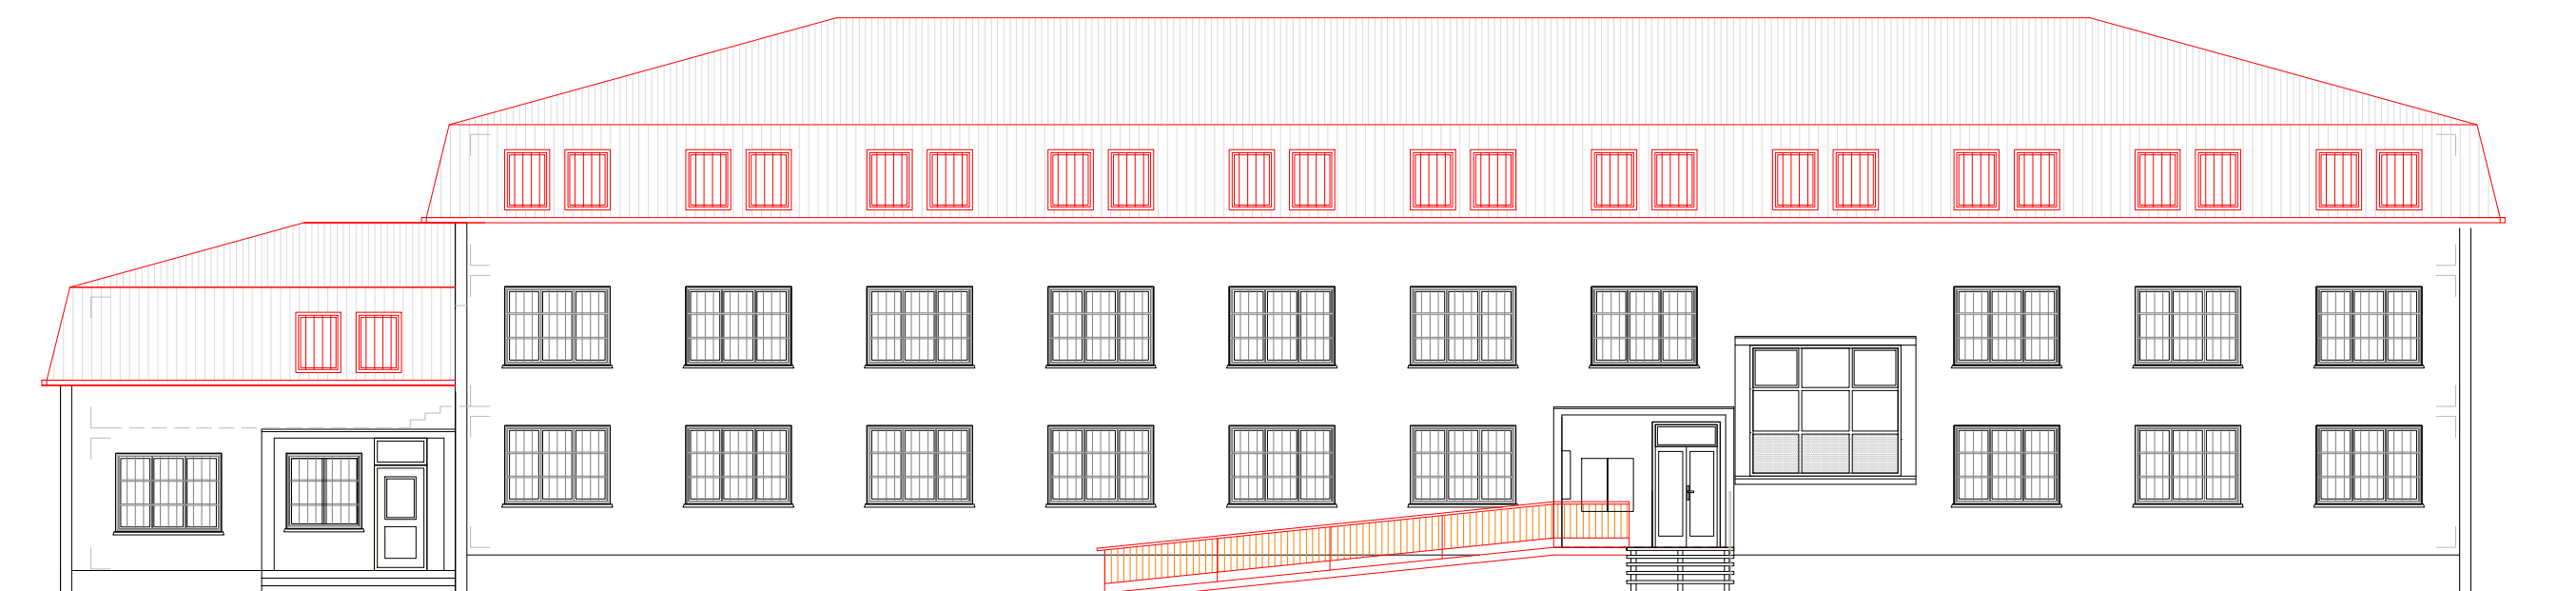

POHLED ČELNÍ – NOVÝ STAV

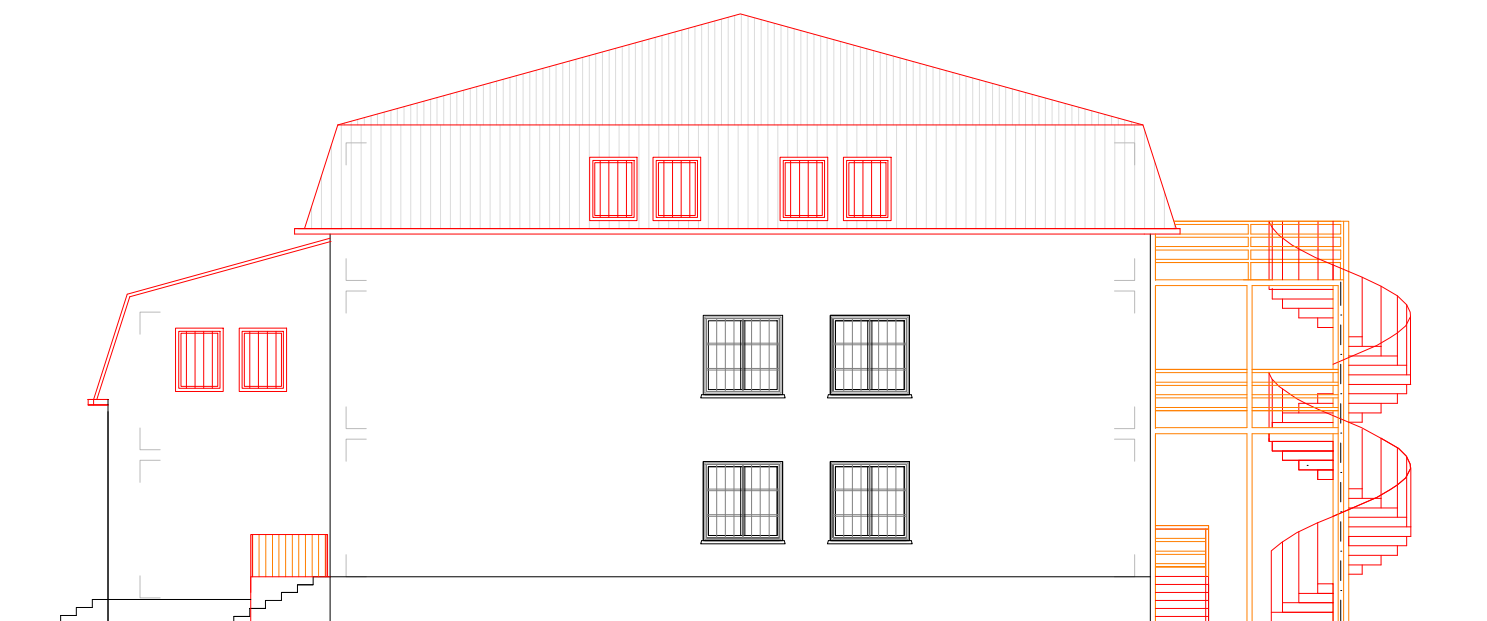

POHLED BOČNÍ – NOVÝ STAV

VŠEHRDY – PŘESTAVBA UBYTOVNY U6 PRO MLADISTVÉ
POHLEDY – NOVÝ STAV

VÝKRES Č. 8