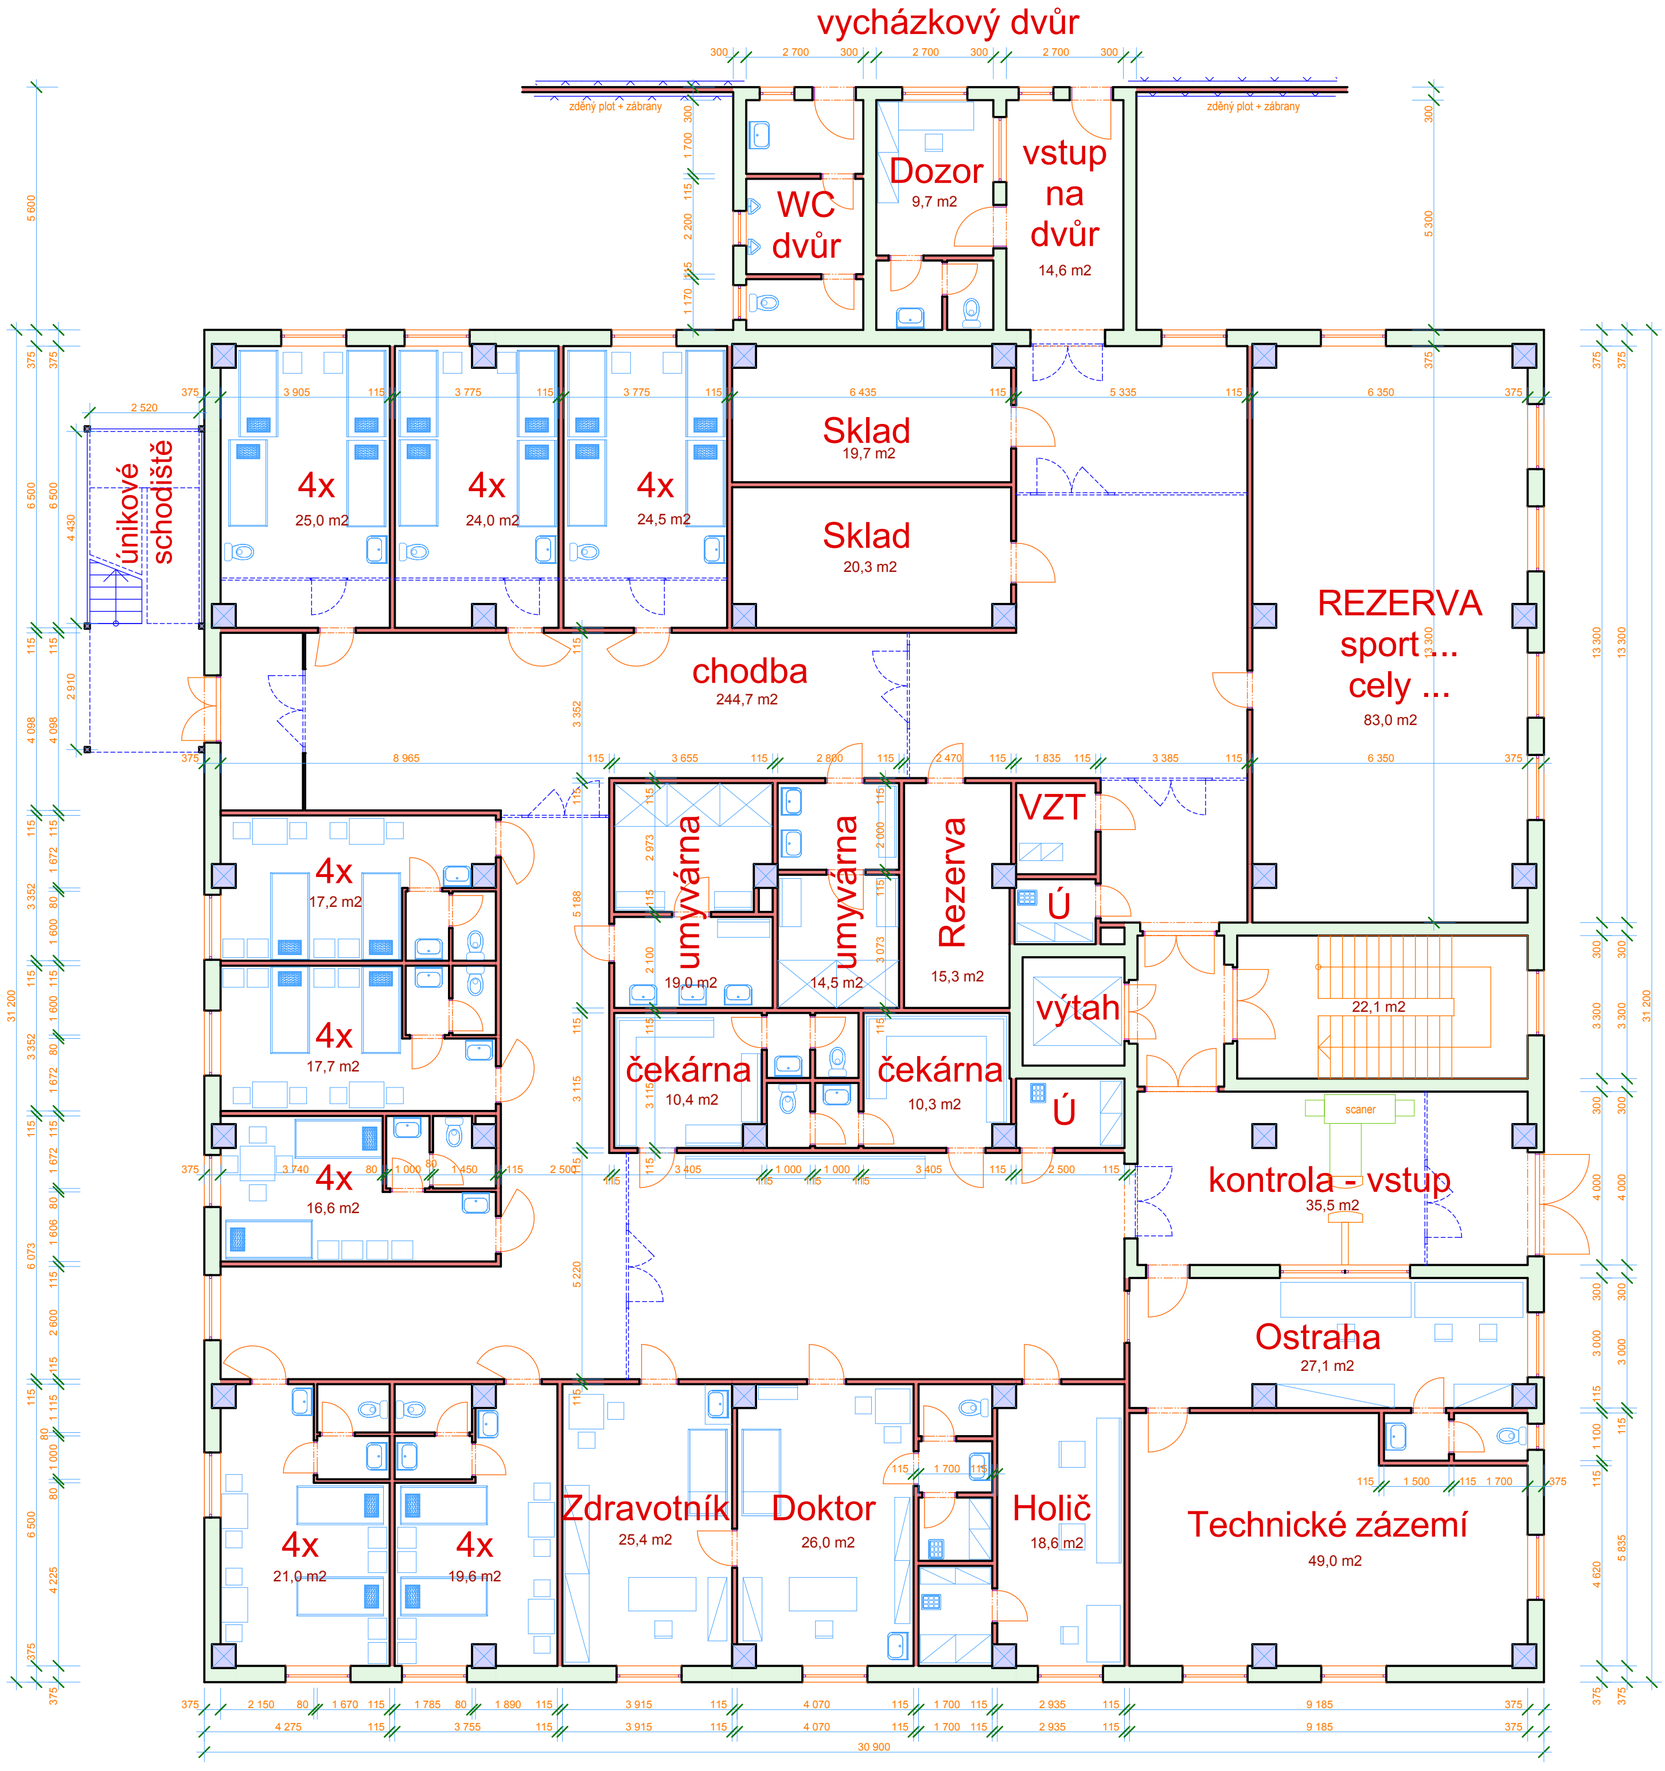

maximální počet lůžek 20 +12

zastavěná plocha 1016 m2

F:\ARCHIKNI\Archiv 11\Valdice studie ubytovna 50\Valdice studie ubytovna 50 S02.pln

ZODP. PROJEKTANT :	VYPRACOVAL	STAVEBNÍ ÚŘAD
ing. Matura Zbyněk	ing. Matura Zbyněk	Praha
INVESTOR :	Vězeňská služba ČR Valdice	
MÍSTO STAVBY :	Valdice	
NÁZEV AKCE :	**„Valdice - studie ubytovny v objektu č. 50"**	
STAVEBNÍ OBJEKT:		
NÁZEV VÝKRESU :	**Půdorys 1.NP**	

PROJEKT MATURA
Lomnice nad Popelkou čp. 77
IČO: 13233564, tel./fax: 481 672106, 777 814800
E-mail : zbynek.matura@gmail.com

DATUM :	09/2015
STUPEŇ PD :	Studie
Autorská práva vyhrazena	
MĚŘÍTKO :	Č. VÝKRESU :
1:100	**02**