
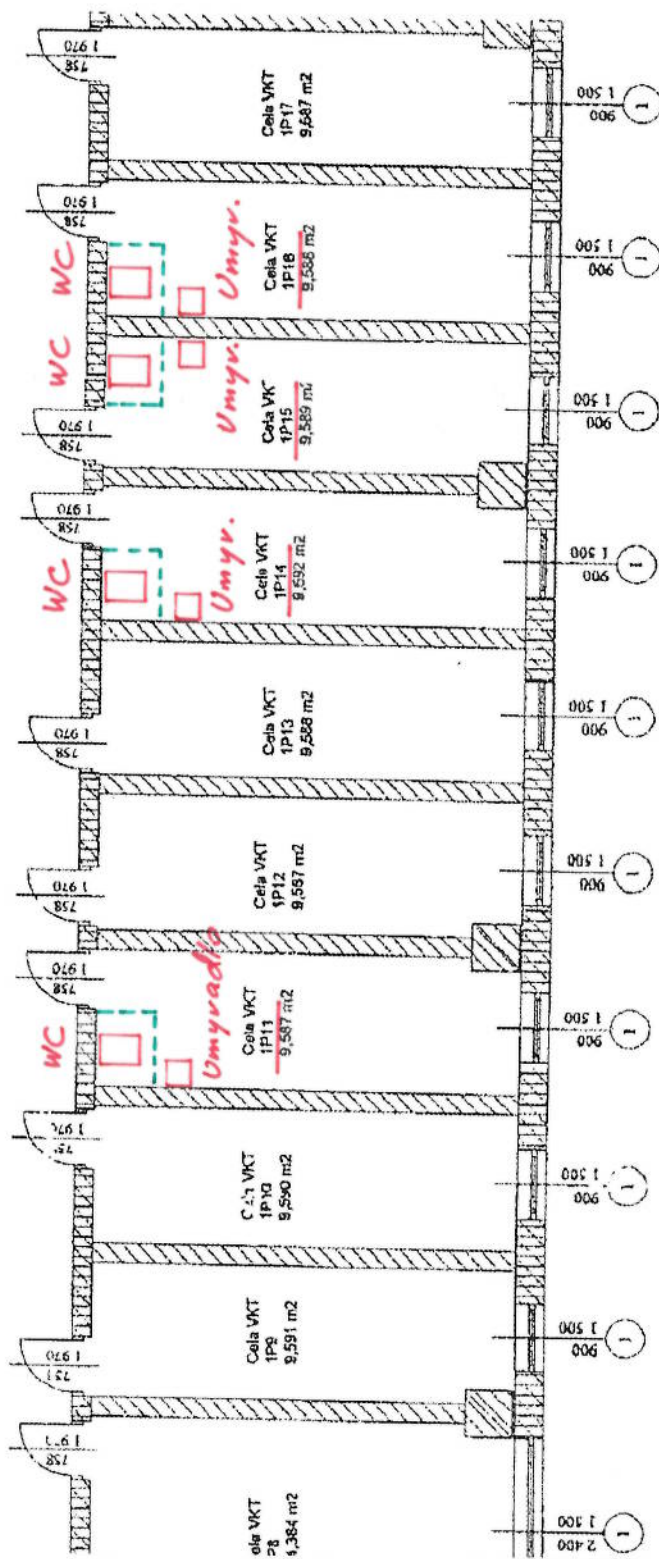


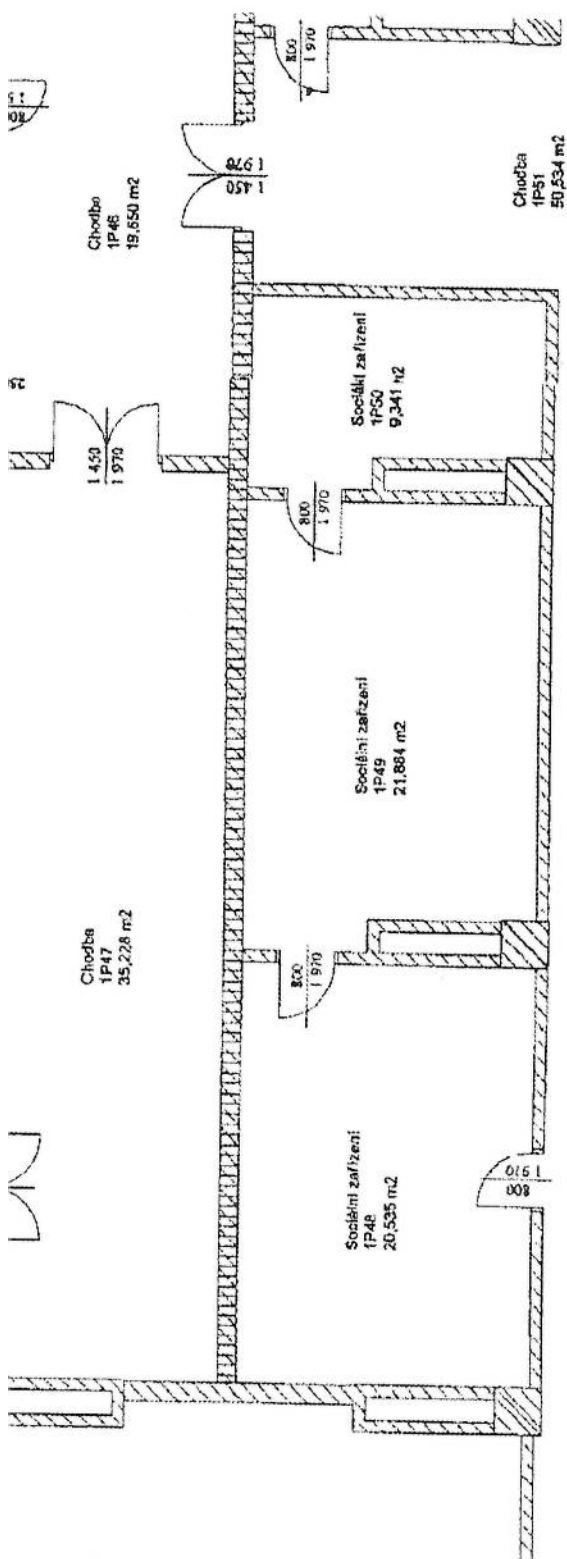

Věznice Vlnařice
- Oprava na 00
Příloha č.2