PODKROVÍ

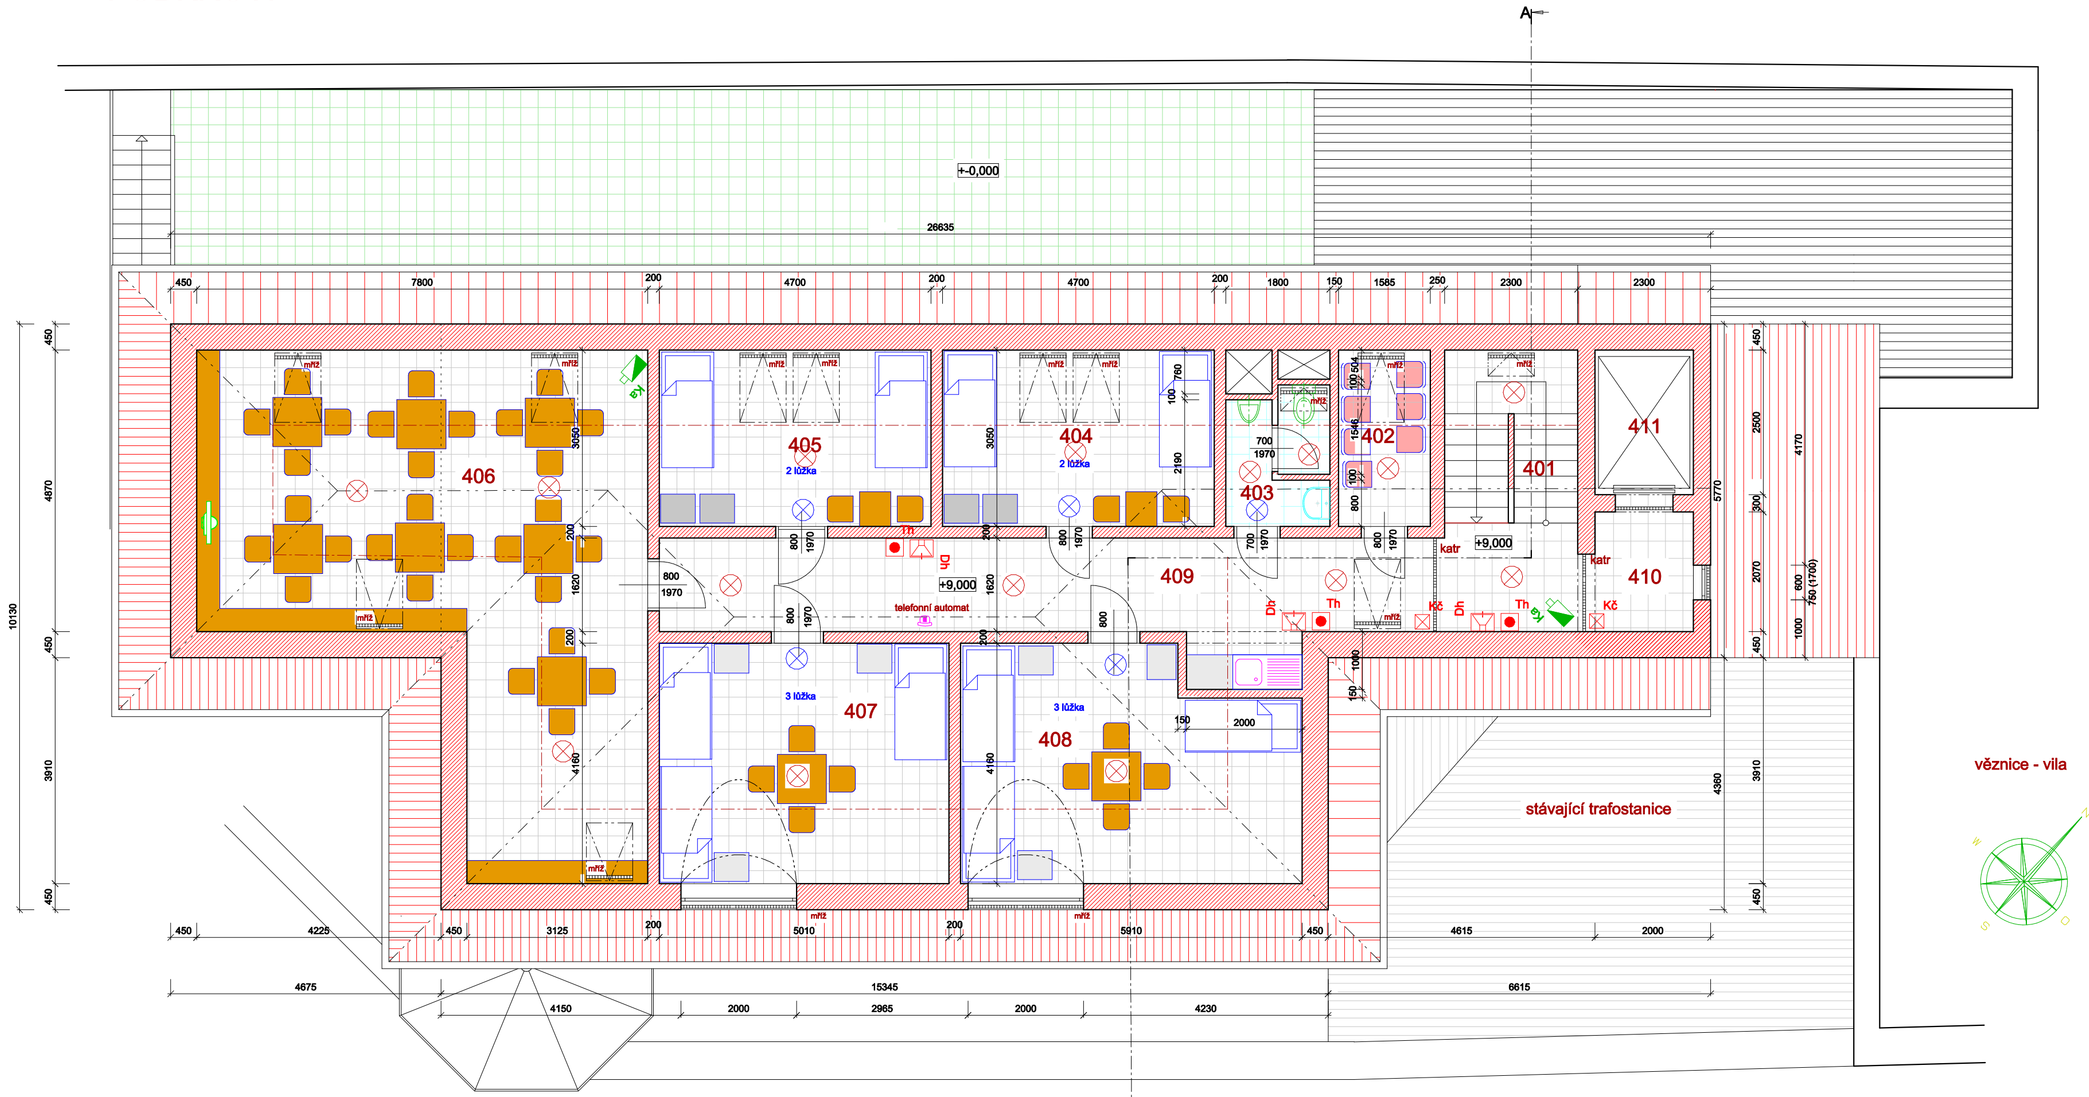

LEGENDA MÍSTNOSTÍ

Ozn.	Popis místností	plocha m2	povrchová úprava		
			stěn	podlah	stropů
401	SCHODIŠTĚ	11,41	štuková omítka	keramická dlažba	sádrokarton
402	KUŘÁRNA	4,83	štuková omítka	keramická dlažba	sádrokarton
403	WC	4,17	keramický obklad	keramická dlažba	sádrokarton
404	POKOJ	14,33	štuková omítka	keramická dlažba	sádrokarton
405	POKOJ	14,34	štuková omítka	keramická dlažba	sádrokarton
406	KULTURNÍ MÍSTNOST	51,61	štuková omítka	keramická dlažba	sádrokarton
407	POKOJ	20,84	štuková omítka	keramická dlažba	sádrokarton
408	POKOJ	24,59	štuková omítka	keramická dlažba	sádrokarton
409	CHODBA	21,70	štuková omítka	keramická dlažba	sádrokarton
410	VÝTAHOVÁ CHODBA	3,52	štuková omítka	keramická dlažba	štuková omítka
411	VÝTAH	4,25	štuková omítka	keramická dlažba	štuková omítka
	CELKOVÁ PLOCHA	175,59			

Kapacita 10 lůžek
Kapacita 28 míst v kulturní místnosti

LEGENDA BEZPEČNOSTNÍCH PRVKŮ

	katr, okenní mříž
Ka	bezpečnostní kamera
Th	tísňový hlásič
Dh	dispečerská hláska
Kč	kontrolní čidlo katru, nebo bezpečnostních dveří
R1	reproduktor vězeňského rozhlasu
	denní svítidlo
	noční svítidlo

ŘEZ A - A´

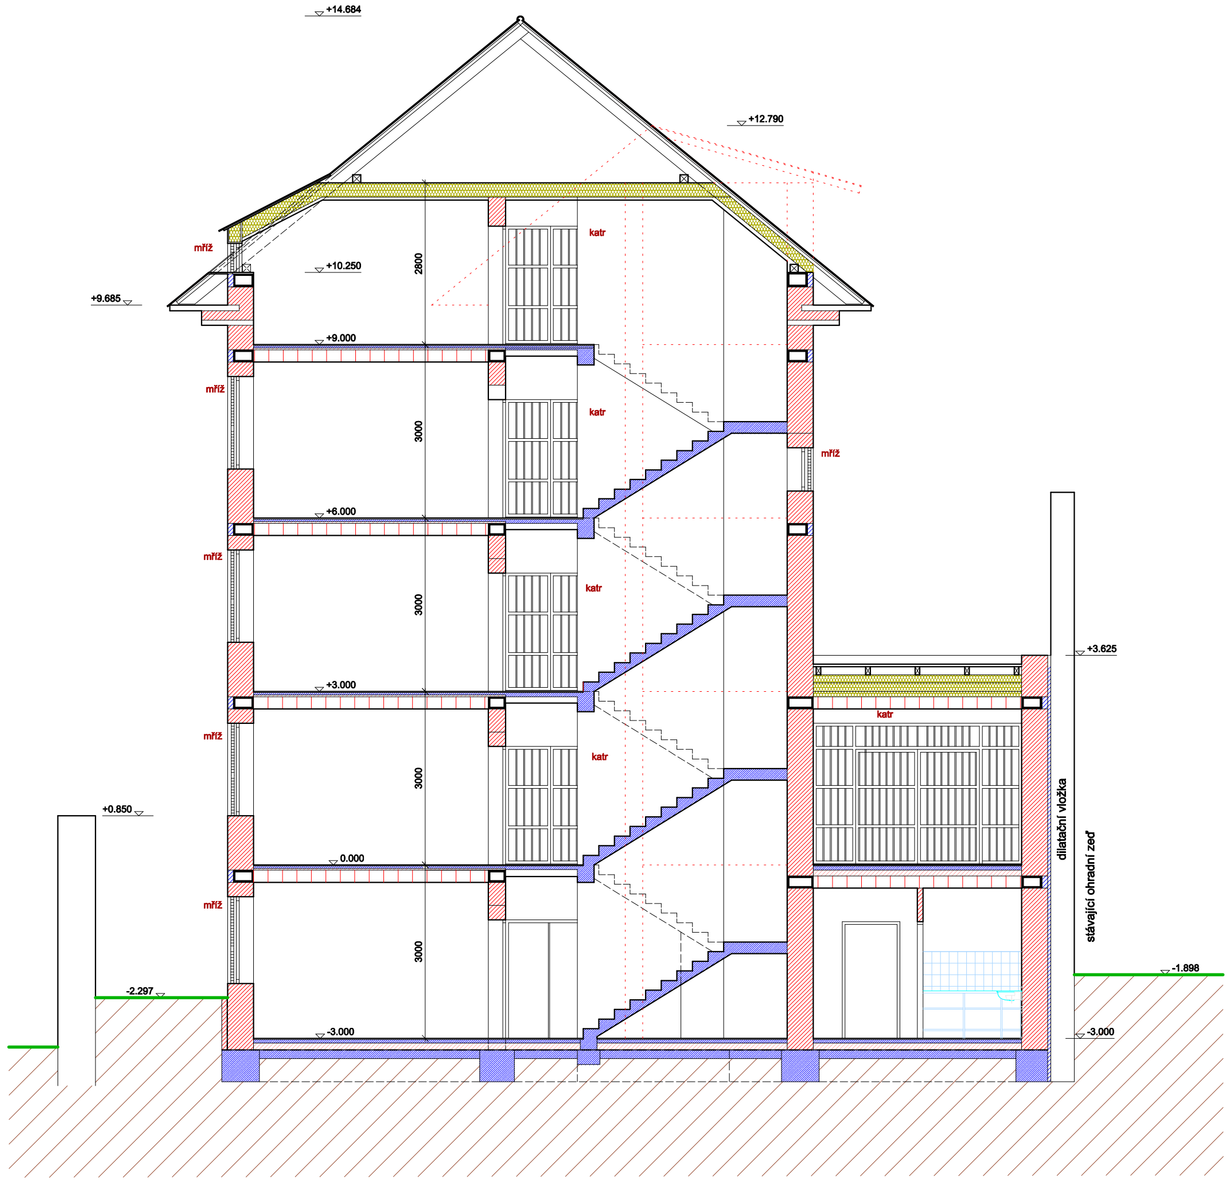

Zodpovědný projektant :	Kreslil :	Architekt :	**Vězeňská služba ČR**
Ing.Ivan Navrátil	Ing.Ivan Navrátil	_	Věznice Znojmo
			Dyjská 4, 66902 Znojmo
Kraj : Jihomoravský	Okres : Znojmo	K.ú. Znojmo - město	
Investor :	Vězeňská služba ČR, Vězeňská správa ČR, Soudní 1672/1a, Praha		
Pare :	**ROZŠÍŘENÍ UBYTOVACÍ KAPACITY VĚZNICE ZNOJMO**	Datum :	prosinec 2016
		Formát :	
		Stupeň PD :	zadání stavby
		Zakázk. číslo :	_
Výkres : ZADÁNÍ STAVBY - PŮDORYS PODKROVÍ A ŘEZ		Měřítko : 1 : 75	Číslo výkresu 103

Tento výkres a jeho přílohy jsou naším duševním vlastnictvím a nesmí být bez našeho předchozího písemného souhlasu kopírovány, rozmnožovány ani zpřístupněny jiným osobám nebo firmám