
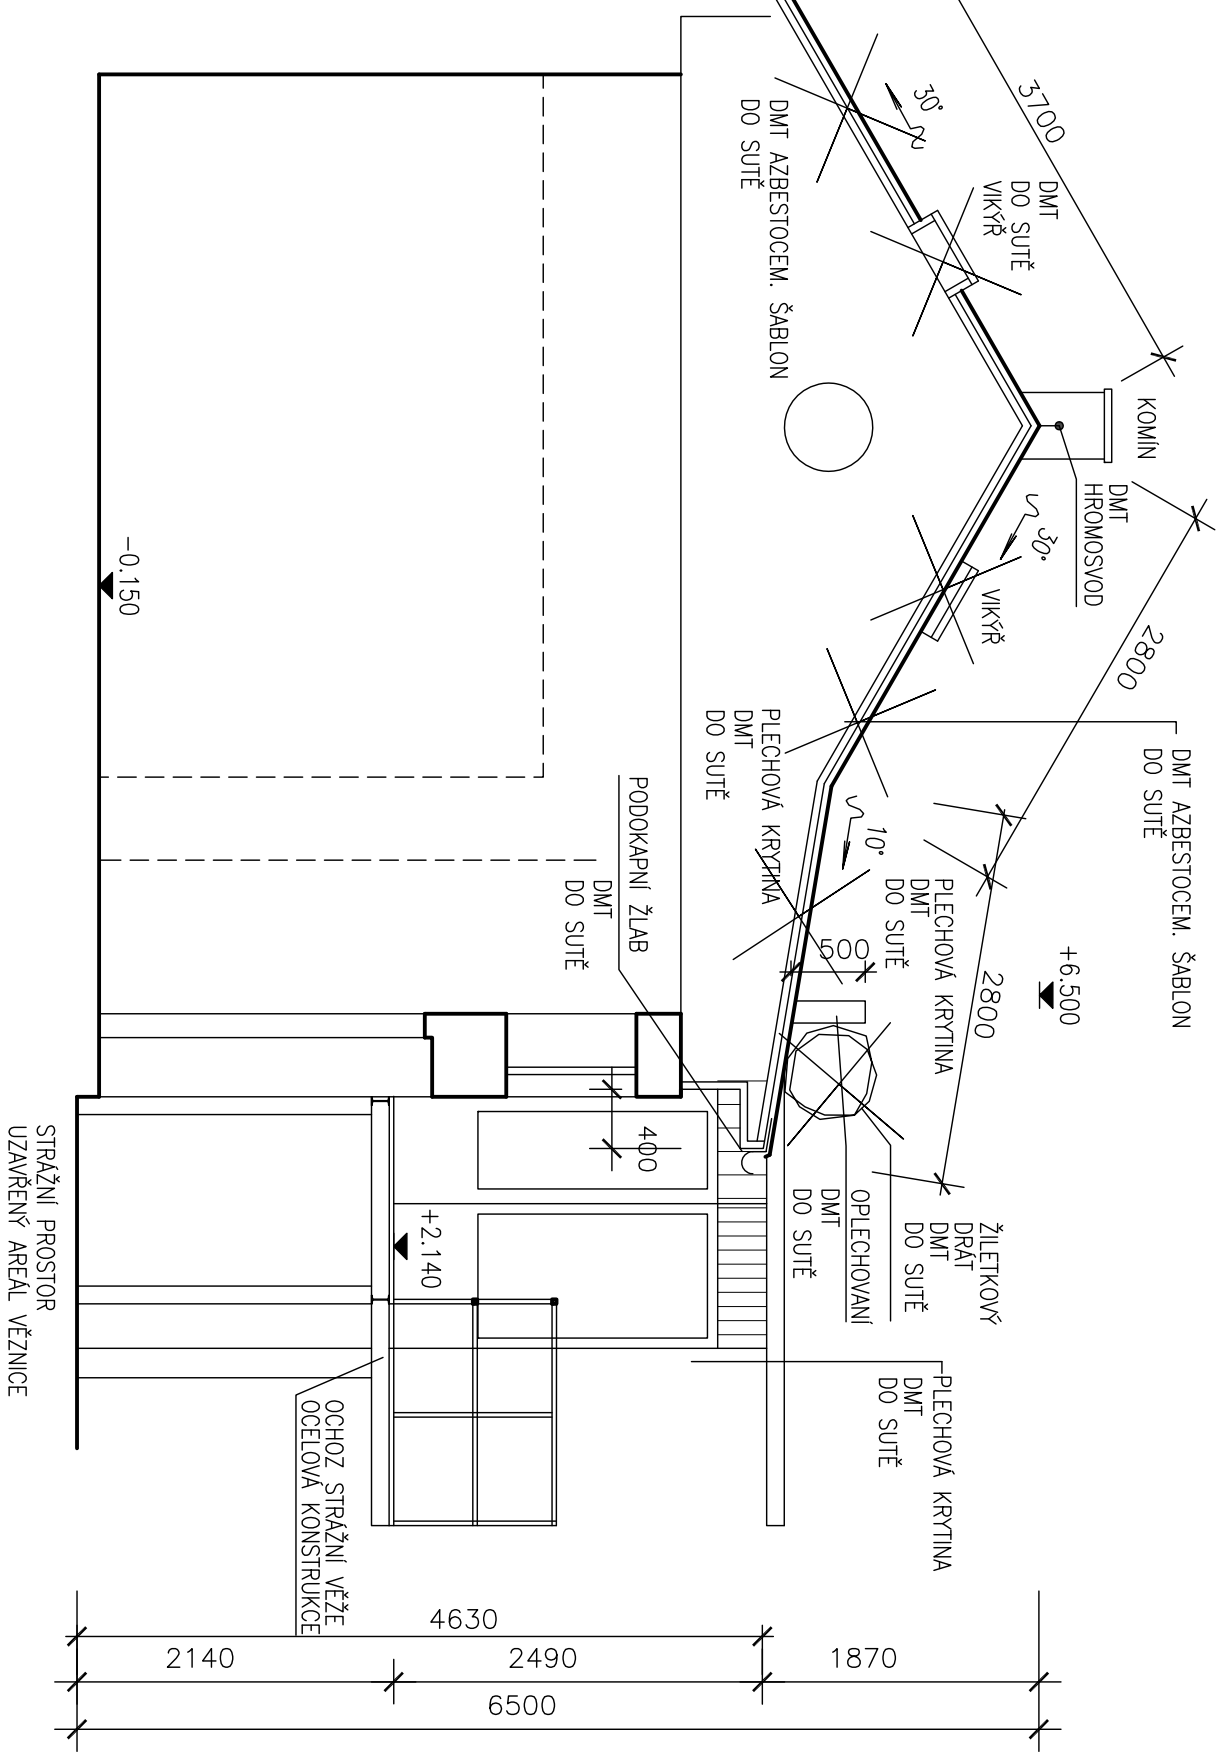


ŘEZ AA

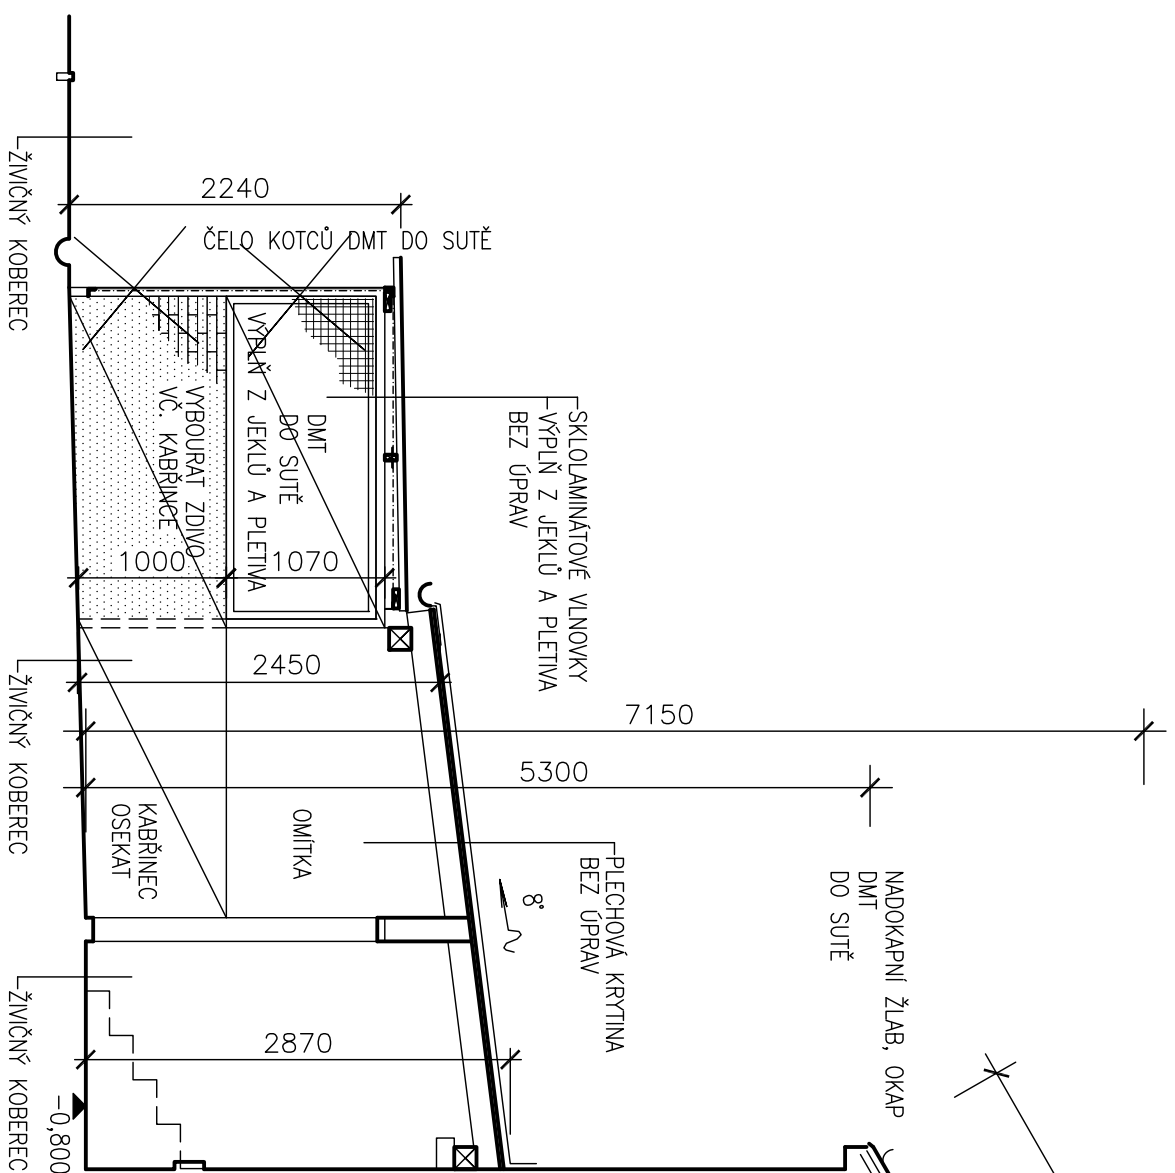

- ☐ PŮVODNÍ KONSTRUKCE
- ☐ VYBOURANÉ KONSTRUKCE
- ☒ ZDIVO Z CIHEL PLNÝCH

| | |
|--|---|
| ING ČENĚK KADLEC Autorizovaný inženýr pro pozemní stavby PROJEKTOVÁ PORADENSKÁ A INŽENÝRSKÁ KANCELARĚ Livovská 432, 109 00 Praha 10, tel./fax: 274869366, tel.:274869876, E-mail: cenekkadlec@cbox.cz | |
| PROJEKTANT: | Ing. Jan Kolář Madráská 5, Praha 10 |
| ZODPOVĚDNÝ PROJEKTANT: | Ing. Čeněk Kadlec Livovská 432, Praha 10 |
| Název stavby: OPRAVA PSINCE V UZAVŘENÉ ČÁSTI AREÁLU V PRAHA – PANKRÁČ V PRAZE 4 | |
| OBSAH: | MĚŘITKO: |
| POHLED BOURACÍ PRÁCE | 1:20 |
| OBJEDNATEL: VÝŽEŇSKÁ SLUŽBA ČR SODNÍ 988/1, P.O.Box 5 140 57 PRAHA 4 – NUSLE | |
| MÍSTO STAVBY: OBJEKT č.30 V AREÁLU V PRAHA – PANKRÁČ ul.SODNÍ čp.988/1,140 57 PRAHA 4 | |
| PD: PRO PROVÁDĚNÍ STAVBY | |
| DATUM: 11/2016 | |
| Č.VÝKR.: | PARÉ: |