


POHLED Z AREALU VĚZNICE

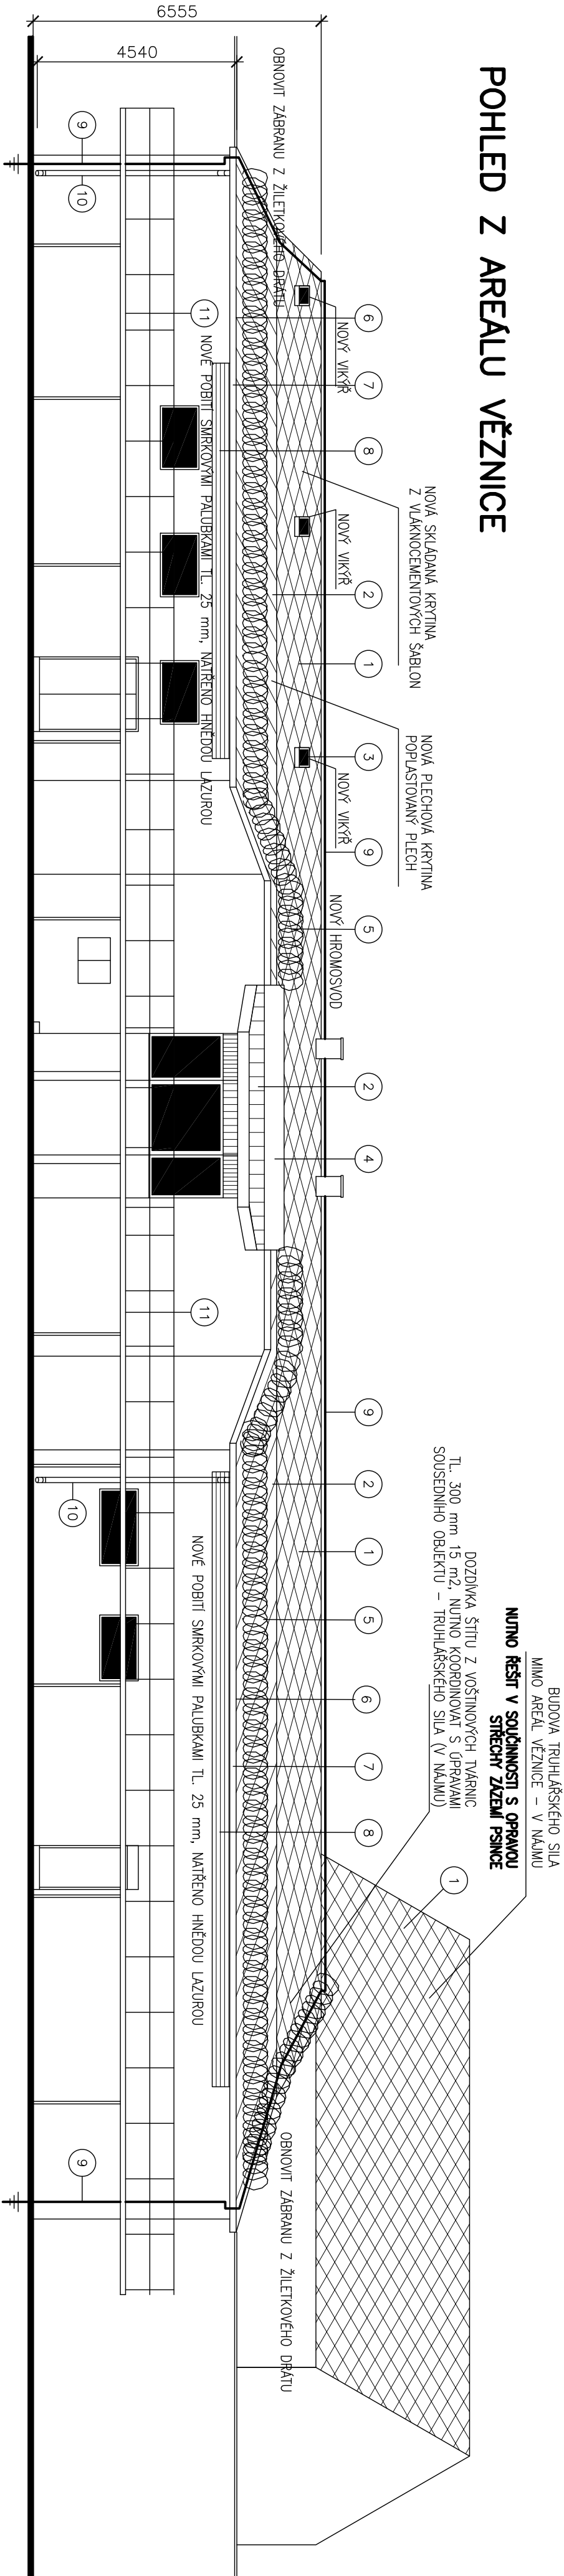

- 1

AZBESTOCEMENTOVÉ ŠABLONY

2

KRYTINA – POZINK. PLECH

3

VÍKŘ

4

OPLECHOVANÁ ATIKOVÁ ZÍDKA

5

ŽLETKOVÉ PLETIVO

6

PODOKAPNÍ ŽLAB – POZINK
- 7

PALUBKOVÉ POBILENÍ ŘÍMSY

8

POBILENÍ ČELA DŘEV. VAZNÍKŮ

9

PŘEKLÁDANÝMI PALUBKAMI

10

HROMOSVOD

11

OKAPOVÝ SVOD

11

STRAŽNÍ OCHOZ



<div>ING ČENĚK KADLEC</div> <div><div>Autorizovaný inženýr pro pozemní stavby</div><div>PROJEKTOVÁ PORADENSKÁ A INŽENÝRSKÁ KANCELÁŘ</div><div>Livnovská 432, 109 00 Praha 10, tel./fax: 274669366, tel.:274669876, E-mail: cenekkadlec@cbbox.cz</div></div>			
PROJEKTANT:	Ing. Jan Kolář	ZODPOVĚDNÝ PROJEKTANT:	Ing. Čeněk Kadlec
Místev stávek:	Ing. Jan Kolář	OBEDNATEL:	VĚZENNÁ SLUŽBA ČR SODNÍ 988/1, P.O.Box 5 140 57 PRAHA 4 – NUSLE
OPRAVA PSINCE V UZAVŘENÉ ČÁSTI AREALU V PRAHA – PANKRÁC V PRAZE 4		MÍSTO STAVBY:	OBJEKT č.30 V AREALU V PRAHA – PANKRÁC úřadovní čp.398/1,140 57 PRAHA 4
OBSAH:		PROVÁDĚNÍ STAVBY	PROVÁDĚNÍ STAVBY
POHLED		DATE:	11/2016
NAVRHOVANÝ STAV		Č. VÝKŘ.:	PARE:
1:100		S4	