


ŘEZ AA

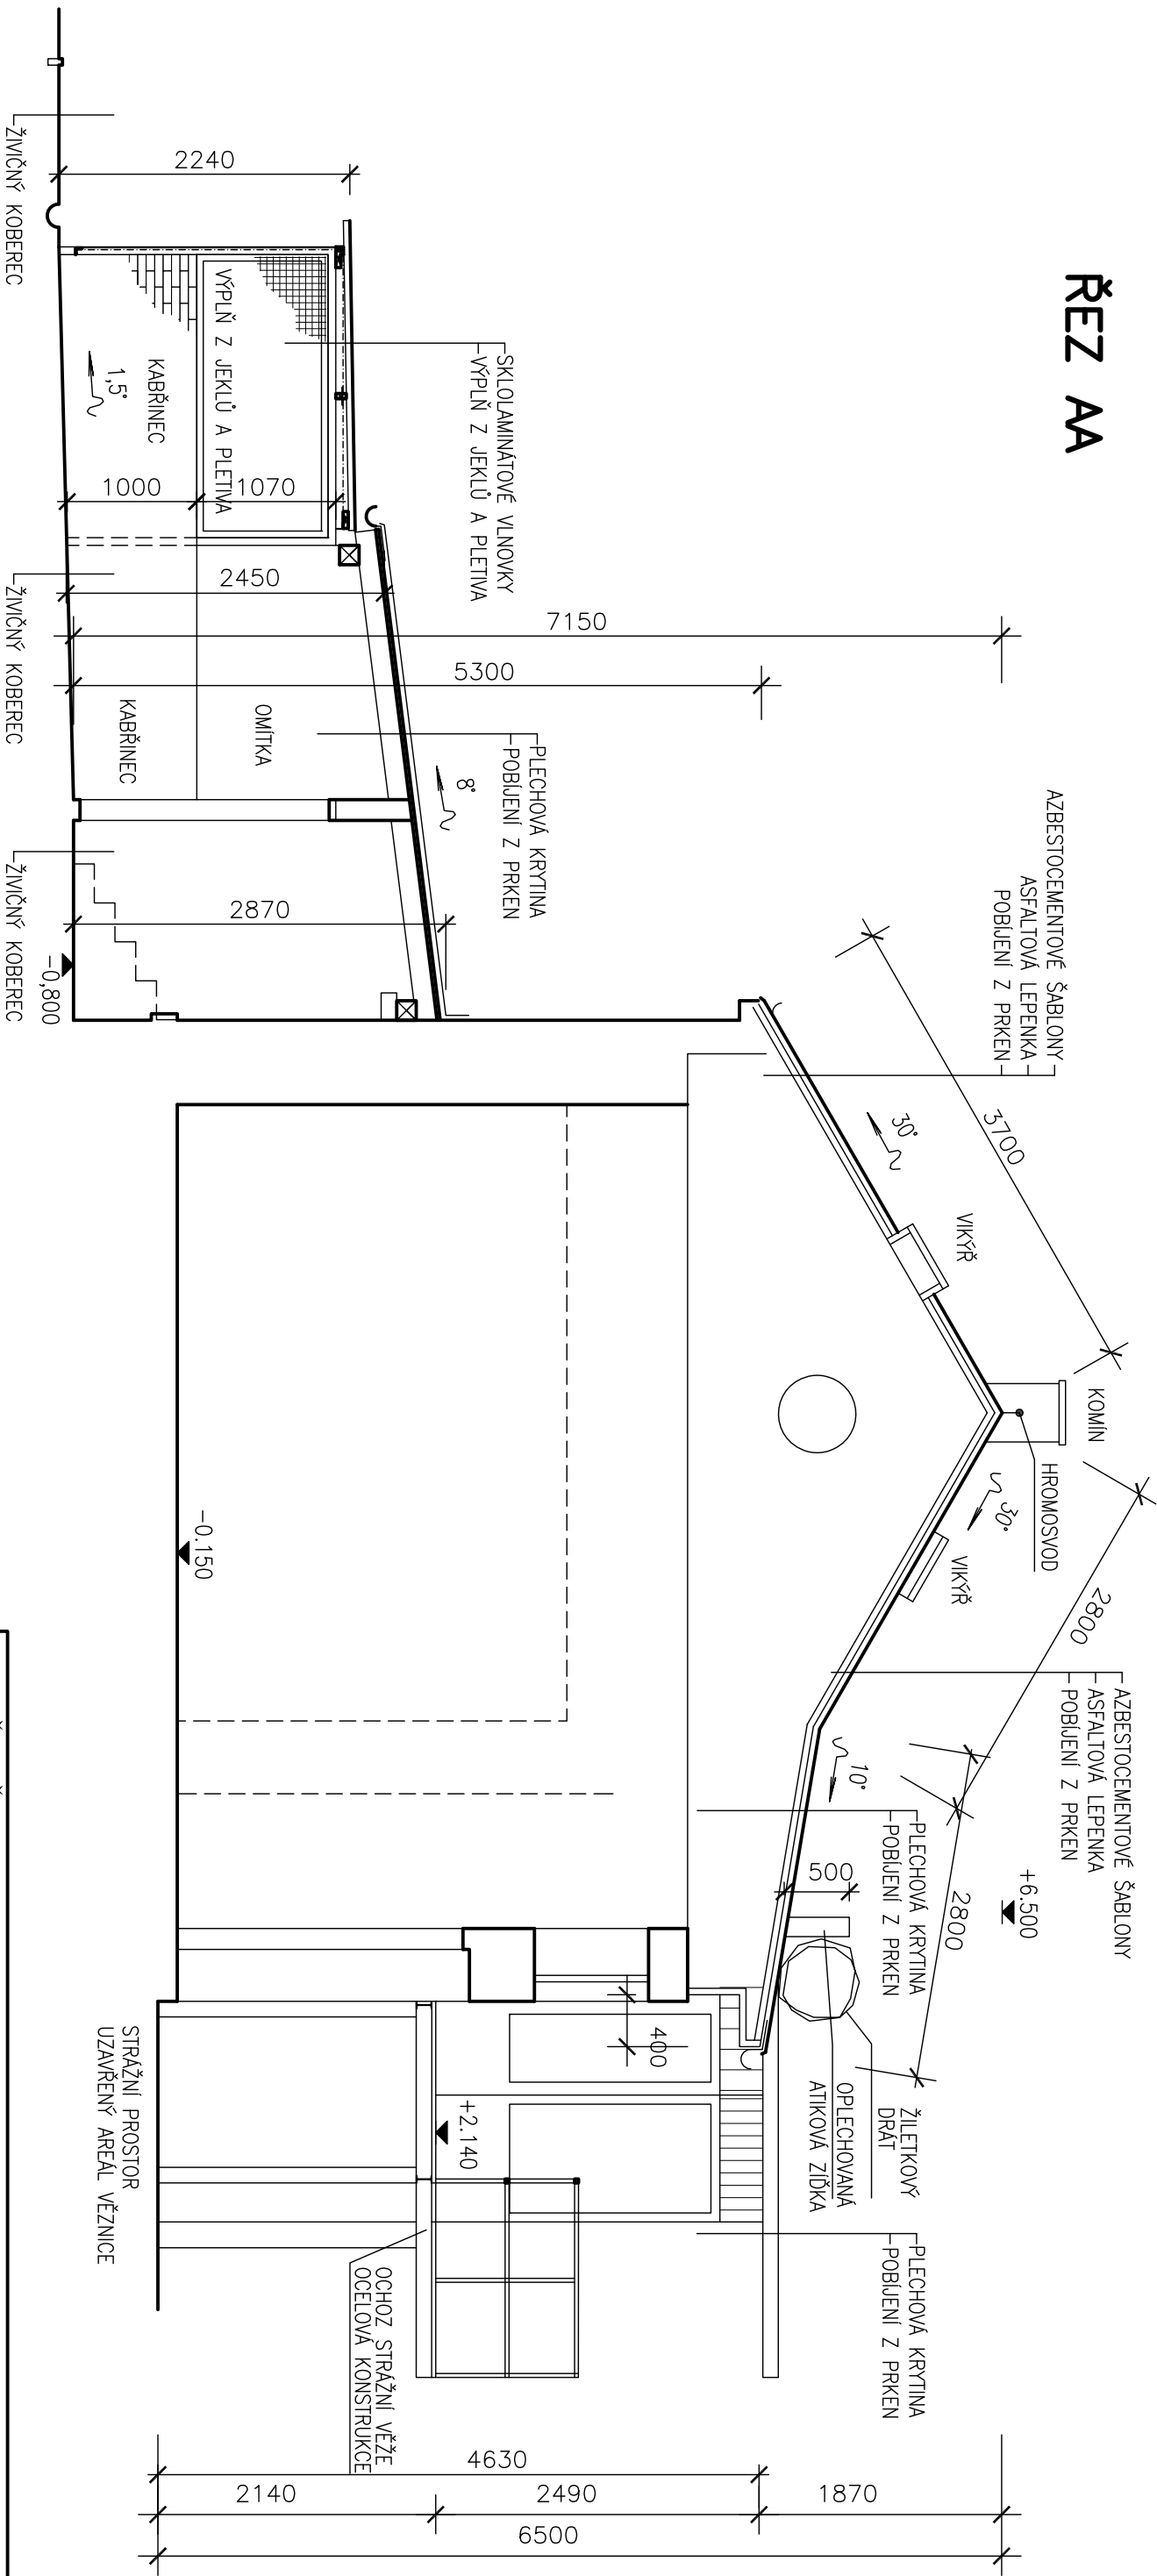

PSINEC
UZAVŘENÝ AREÁL VĚZNICE

ING ČENĚK KADLEC <small>Autorizovaný inženýr pro pozemní stavby</small> PROJEKTOVÁ PORADENSKÁ A INŽENÝRSKÁ KANCELÁŘ Livnovská 432, 109 00 Praha 10, tel./fax: 27469366, e-mail: cenekkadlec@cbbox.cz			
PROJEKTANT: Ing. Jan Kolář Madrinská 5, Praha 10	ZODPOVĚDNÝ PROJEKTANT: Ing. Čeněk Kadlec Livnovská 432, Praha 10	OBJEDNATEL: VĚZEŇSKÁ SLUŽBA ČR SODNÍ 988/1, P.O.Box 5 140 57 PRAHA 4 – NUSLE	
Název stavby: OPRAVA PSINCE V UZAVŘENÉ ČÁSTI AREÁLU V PRAHA – PANKRÁC V PRAZE 4		MÍSTO STAVBY: OBJEKT č. 30 V AREÁLU V PRAHA – PANKRÁC ul.SODNÍ č.p.988/1,140 57 PRAHA 4 PD: PRO PROVÁDĚNÍ STAVBY	
OBSAH:	MĚŘÍTKO:	Č.VÝKR.:	PARÉ:
POHLED STÁVAJÍCÍ STAV	1:20	PUV3	