


POHLED Z AREALU VĚZNICE

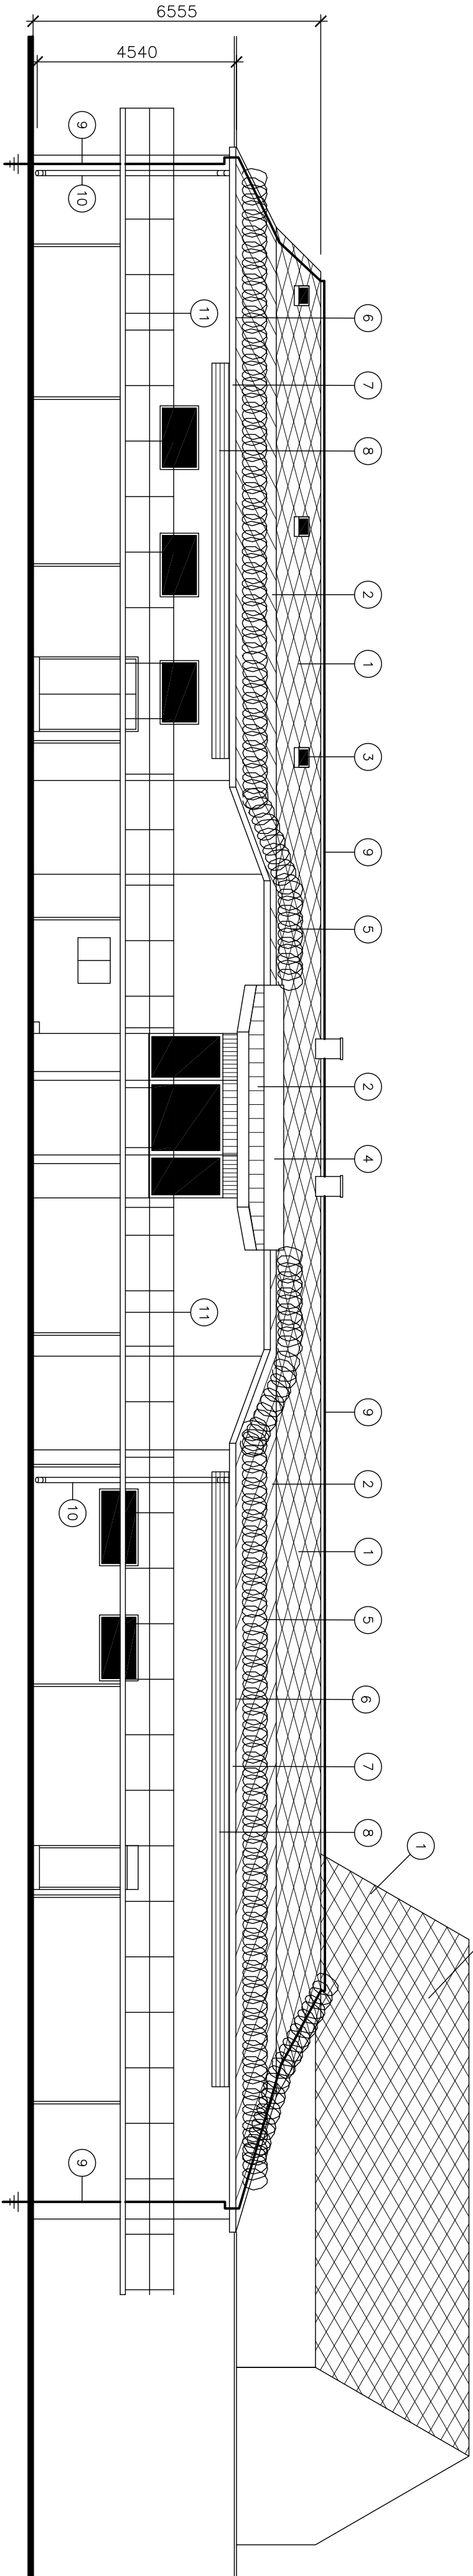

BUDOVA TRUHLARSKÉHO SILA
MIMO AREAL VĚZNICE – V NÁJMU
NUTNO ŘEŠIT V SOULADNOSTI S OPRAVOU
STŘECHY ZÁZEMÍ PSINCE

- 1

AZBESTOCEMENTOVÉ ŠABLONY
- 2

KRYTINA – POZINK. PLECH
- 3

VÍKŘ
- 4

OPLECHOVANÁ ATIKOVÁ ZÍDKA
- 5

ŽLETKOVÉ PLETIVO
- 6

PODOKAPNÍ ŽLAB – POZINK
- 7

PALUBKOVÉ POBIJENÍ ŘÍMSY
- 8

POBIJENÍ ČELA DŘEV. VAZNÍKŮ
PŘEKLÁDANÝMI PALUBKAMI
- 9

HROMOSVOD
- 10

OKAPOVÝ SVOD
- 11

STRAŽNÍ OCHOZ



ING ČENĚK KADLEC			
Autorizovaný inženýr pro pozemní stavby			
PROJEKTOVÁ PORADENSKÁ A INŽENÝRSKÁ KANCELÁŘ			
Lvovská 432, 109 00 Praha 10, tel./fax: 27469366, tel.:27469976, E-mail: cenekkadlec@box.cz			
PROJEKTANT:	Ing. Jan Kolář	ZODPOVĚDNÝ PROJEKTANT:	Ing. Čeněk Kadlec
Ing. Jan Kolář	Madráská 5, Praha 10	Ing. Čeněk Kadlec	Lvovská 432, Praha 10
Název stavby:		OBJEDNATEL:	
OPRAVA PSINCE V UZAVŘENÉ		VĚZENSKÁ SLUŽBA ČR	
ČÁSTI AREALU		SOUKRNÍ 988/1, P.O.Box 5	
V PRAHA – PANKRÁC V PRAZE 4		140 57 PRAHA 4 – NUSLE	
MÍSTO STAVBY:		MÍSTO STAVBY:	
OBJEKT č.30 V AREALU W		OBJEKT č.30 V AREALU W	
PRAHA – PANKRÁC		PRAHA – PANKRÁC	
ÚRSODNÍ čp.398/1,140 57 PRAHA 4		ÚRSODNÍ čp.398/1,140 57 PRAHA 4	
Př:		Př:	
PRO PROVÁDĚNÍ STAVBY		PRO PROVÁDĚNÍ STAVBY	
DATUM: 11/2016		DATUM: 11/2016	
OBSAH:		MĚŘITKO:	
POHLED		1:100	
STÁVAJÍCÍ STAV		PÚV4	
Č.VÝKŘ.:		PARE:	