

LEGENDA MÍSTNOSTÍ

OZN.	PLOCHA m2
1.01	CHODBA 3,9
1.02	PISOAR 3,3
1.03	WC 1,2
1.04	UMÝVÁRNA 5,0
1.05	SPRCHA 0,9

- · — · — · —

STUDENÁ VODA

– PLAST – PN 20


– IZOLACE MIRELON
- · — · — · —

TEPLÁ VODA

– PLAST – PN 20

– IZOLACE MIRELON
- STUDENÁ VODA

– POZINK – PN 25

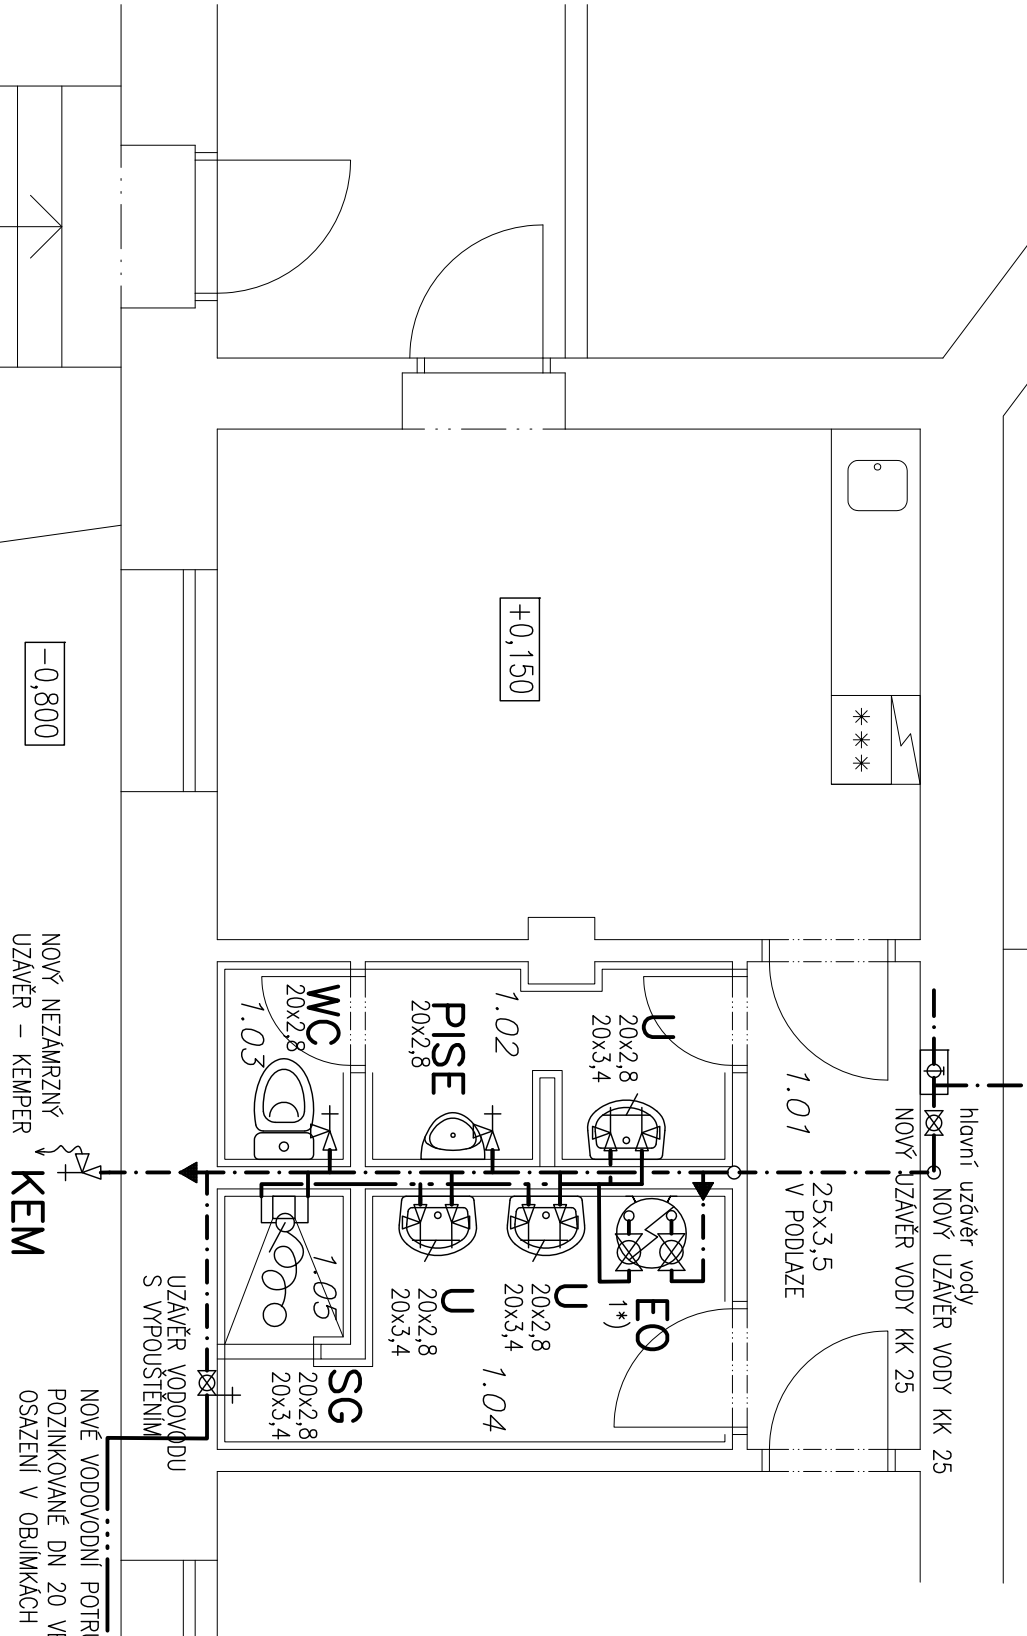

VÝPIS ZAŘÍZOVACÍCH PŘEDMĚTŮ A PŘÍSLUŠENSTVÍ

OZN.	ZAŘÍZOVACÍ PŘEDMĚT	KS
U	UMÝVADLO	2 x kulový roháček chrom 1/2" x 3/8", 2x pancéřová hadička, baterie umyvadlová, stojánková, páková s 5/4" výpustí
SG	SPRCHA – SYSTÉMOVÁ DESKA SE VPUSTI	1 pák. nástěnná baterie sprchová s naklápěcím uchyc. sprchy 100 mm
WC	WC KOMBI	1 kulový roháček chrom 1/2" x 3/8", 1x pancéřová hadička,
PISE	URINAL SENZOR	1 kulový kohout s křídélkem 1/2", 1x pancéřová hadička
EOS 120	EL.BOULEK STOJATÝ,120l	1 bezpečnostní armatura pro tlakové přístroje poj.ventil 0,5 MPa, zp.ventil 1/2", filtr EMS 15, 2 x KK 1/2"
KEM	ZAHRADNÍ KOHOUT	1 nezámrzný zahradní ventil KEMPER DN 20
K	ZAHRADNÍ KOHOUT	1 zahradní ventil DN 20

\*) kulový uzávěr, redukční ventil, zpětný ventil, membránový poj.ventil G 1/2 (0,6 MPa) PŘIPOJOVACÍ A ZABEZP. ARMATURY KOTLŮ A OHŘÍVAČŮ TUV JE NUTNO UPŘESNIT S TECHNIKEM PRODEJCE

ING ČENĚK KADLEC

Autorizovaný inženýr pro pozemní stavby  
PROJEKTOVÁ PORADENSKÁ A INŽENÝRSKÁ KANCELÁŘ  
Livnovská 432, 109 00 Praha 10, tel./fax: 274869366, tel.:274869876, E–mail: cenekkadlec@cbox.cz

PROJEKTANT: ZODPOVĚDNÝ PROJEKTANT: OBJEDNATEL:

Ing. Jan Kolář Ing. Čeněk Kadlec VĚZEŇSKÁ SLUŽBA ČR  
Madráská 5, Praha 10 Livnovská 432, Praha 10 SOUDNÍ 988/1, P.O.Box 5  
140 57 PRAHA 4 – NUSLE

Název stavby: MÍSTO STAVBY:

OPRAVA PSINCE V UZAVŘENÉ ČÁSTI AREÁLU

W PRAHA – PANKRÁC V PRAZE 4

PD: MÍSTO STAVBY:

PRO PROVÁDĚNÍ STAVBY

DATUM: 11/2016

OBSAH: MĚŘÍTKO: Č.VÝKR.: PARÉ:

VODOVOD SOC. ZAŘÍZENÍ  
NAVRHOVANÝ STAV

1:50

ZTI1