

VÝTAH "B" - NÁVRH - 1.NP

M 1:50

PARAMETRY VÝTAHU PO REKONSTRUKCI:

TRAKČNÍ NÁKLADNÍ PRŮCHOZÍ VÝTAH SE STROJOVNOU NAD VÝTAHOVOU ŠACHTOU.

- NOSNOST: 2000 KG
- POČET OSOB: 25
- POČET STANIC: 3 / ZDVIH 9,02 M



VÝTAHOVÁ ŠACHTA - VEDENA VE STÁVAJÍCÍ ZDĚNÉ VÝTAHOVÉ ŠACHTĚ
OPLÁŠTĚNÍ ŠACHTY - ZDIVO

TECHNOLOGIE VÝTAHU BUDE DO OKOLNÍCH KONSTRUKCÍ KOTVENA PŘES
PRUŽNÉ PODLOŽKY

LEGENDA KONSTRUKCÍ:

- STÁVAJÍCÍ ZDIVO
- NAVRŽENÉ ZDIVO A KONSTRUKCE
- ZDIVO A DOZDÍVKY Z CP 290/140/65 NA MALTU MVC


UMÍSTĚNÍ VÝTAHU V RÁMCI OBJEKTU (SCHÉMA):

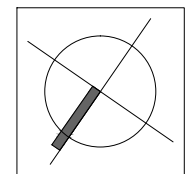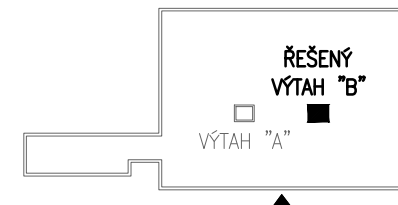

POZNÁMKA:

- PROSTUPY POŽÁRNĚ DĚLICÍMI KONSTRUKCEMI BUDOU ŘÁDNĚ UTĚSNĚNY POŽÁRNÍMI UCPÁVKAMI
- NARUŠENÉ ČÁSTI OMÍTEK A NÁŠLAPNÝCH VRSTEV PODLAH BUDOU OPRÁVENY, OMÍTKY OPATŘENY NOVOU ŠTUKOVOU VRSTVOU A VÝMALBOU V BARVĚ MÍSTNOSTI

±0,000 = ÚROVEŇ PODLAHY 1.NP PŘI VSTUPU DO VÝTAHOVÉ KABINY

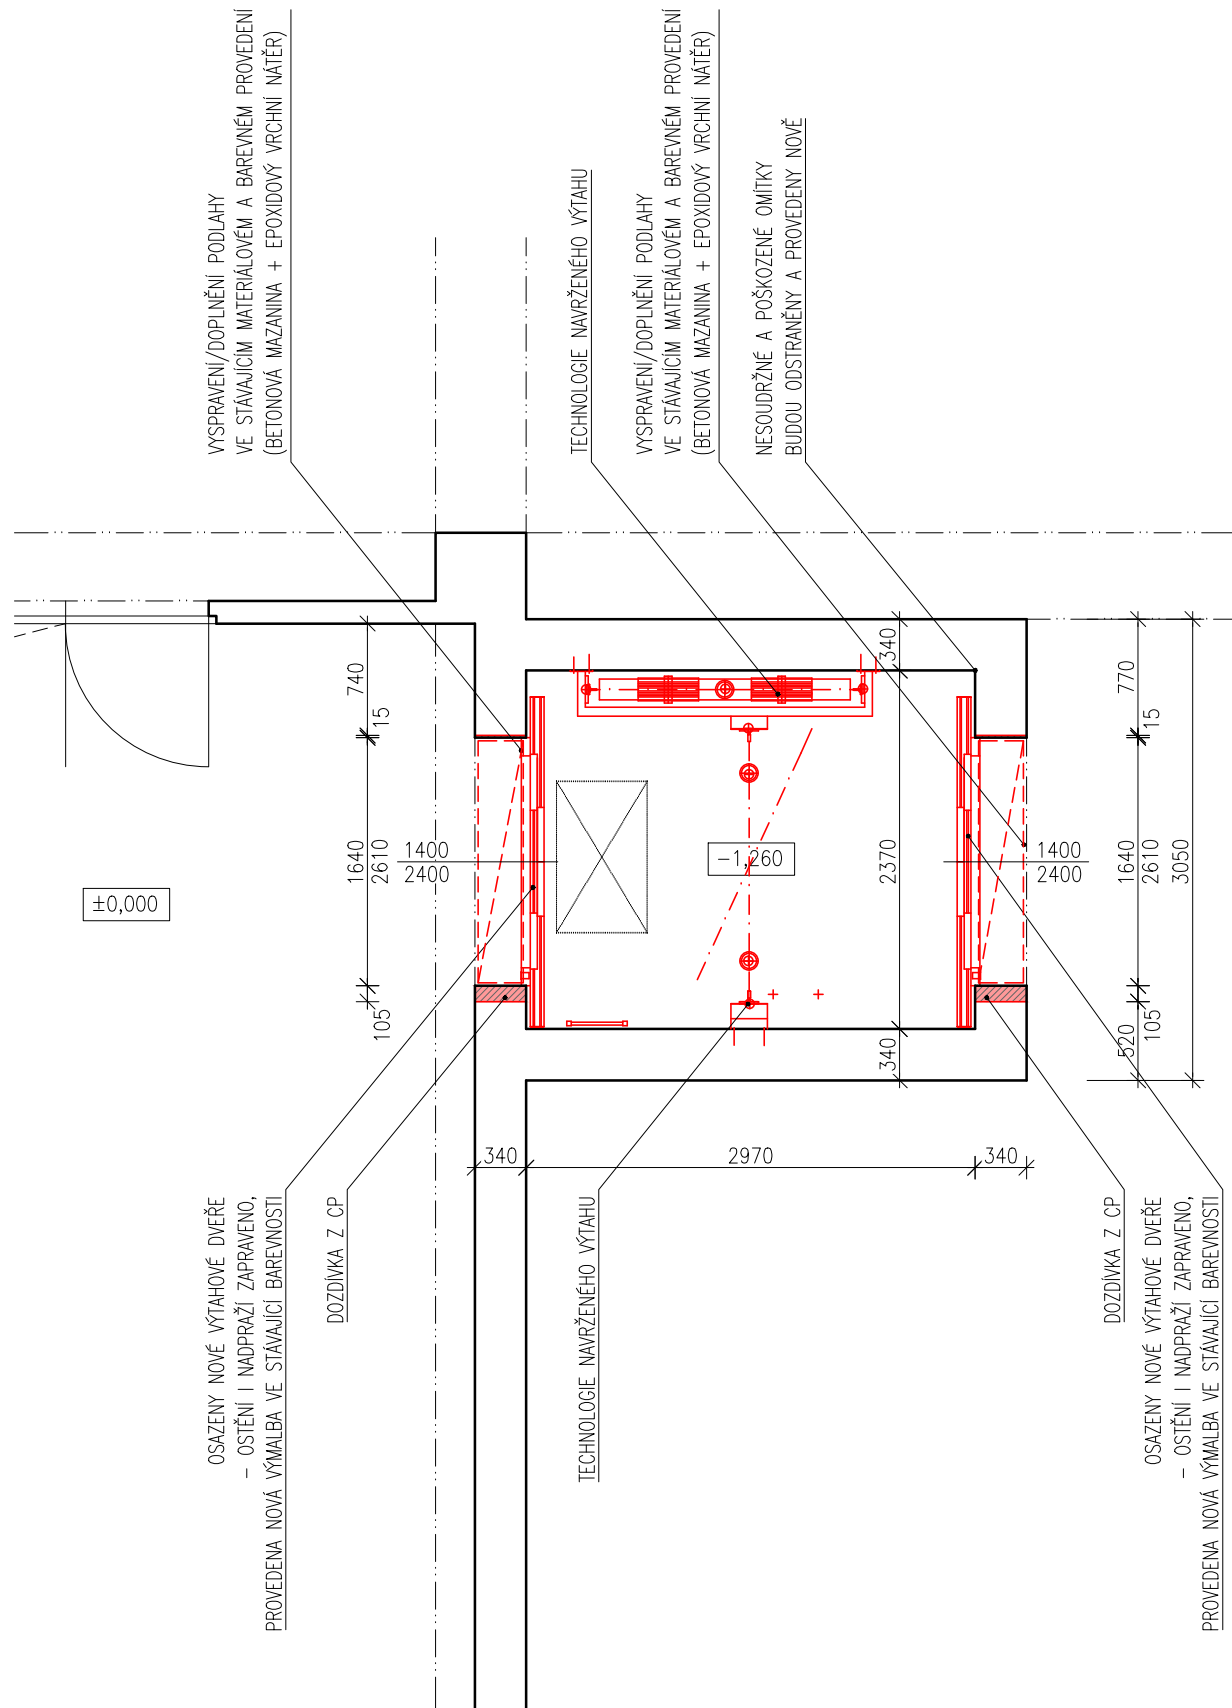

	NÁZEV AKCE:		AUTORIZACE:	
	OPRAVA NÁKLADNÍHO VÝTAHU "B" V OBJEKTU EXPEDIČNÍHO SKLADU SKUTEČ VÍTĚZSLAVA NOVÁKA Č.P. 611, 539 73 SKUTEČ			
GENERALNÍ PROJEKTANT:	ARPLAN S.R.O. PROJEKČNÍ, ARCHITEKTONICKÁ A KONZULTAČNÍ KANCELÁŘ JEČNÁ 505/2, 120 00 PRAHA 2 - NOVÉ MĚSTO email: arplan@arplan.cz tel: +420 774 277 650 www.arplan.cz		INVESTOR:	ČÍSLO PARÉ:
			ČESKÁ REPUBLIKA, VĚZEŇSKÁ SLUŽBA ČESKÉ REPUBLIKY SOUDNÍ Č.P. 1672/1A, 140 67 PRAHA 4 IČ: 00212423	
SUBDODAVATEL:			ZODP. PROJEKTANT:	ING. L. SEMERÁD
			KOORDINÁTOR PROJEKTU:	ING. L. SEMERÁD
STAVEBNÍ OBJEKT:			KONTROLOVAL:	ING. L. SEMERÁD
			STUPEŇ PD:	DSP / DPS
ČÁST:			ZAKÁZKOVÉ ČÍSLO:	2453B
			DATUM:	DUBEN 2016
NÁZEV PŘÍLOHY:			FORMÁT:	2x A4
			NÁZEV SOUBORU:	2453B-DZS-VVV-01_VytahySkuteč-VytahB.dwg
			REVIZE:	DATUM VYPRACOVAL KONTROLOVAL
			01	27.04.2016 MICHAL NEUMANN ING. MARTIN IVAN
			02	
			03	
VÝTAH "B" - NÁVRH - 1.NP		MĚŘITKO:	OZNAČENÍ PŘÍLOHY:	
		1:50	D.01	

Autorská práva jsou chráněna zákonem č. 121/2000 Sb., o právu autorském, o právech souvisejících s právem autorským a o změně některých zákonů (autorský zákon). Dokumentace či její část může být kopírována nebo jiným způsobem rozšiřována pouze na základě předchozího výslovného písemného souhlasu zpracovatele projektové dokumentace. Tato autorská díla lze využít pouze a jen k účelu daným smluvním vztahem, jinakův zneužití pro jiný účel je trestné dle zákona. Zpracovatel projektu si vyhrazuje právo na změny, pokud nové poznatky zjištěné po vypracování této dokumentace umožní zlepšit kvalitu vypracovaných prací a zařízení. Nové zjištěné poznatky je nutné zpracovat projektové dokumentace sdílí v dostatečném předstihu před samotným prováděním stavebních prací či výroby montážních prací.



I Firma je certifikována dle ISO 9001 a ISO 14001 SGS Société Générale de Surveillance SA System & Services Certification Switzerland – Cert. CH10/0368, CH10/0369. I
I Naše společnost je zapojena do projektu "Zelená firma", čímž výrazně rozšiřujeme svoje aktivity v oblasti ochrany životního prostředí. I