



VÝTAH "B" - BOURACÍ PRÁCE - 2.NP
M 1:50

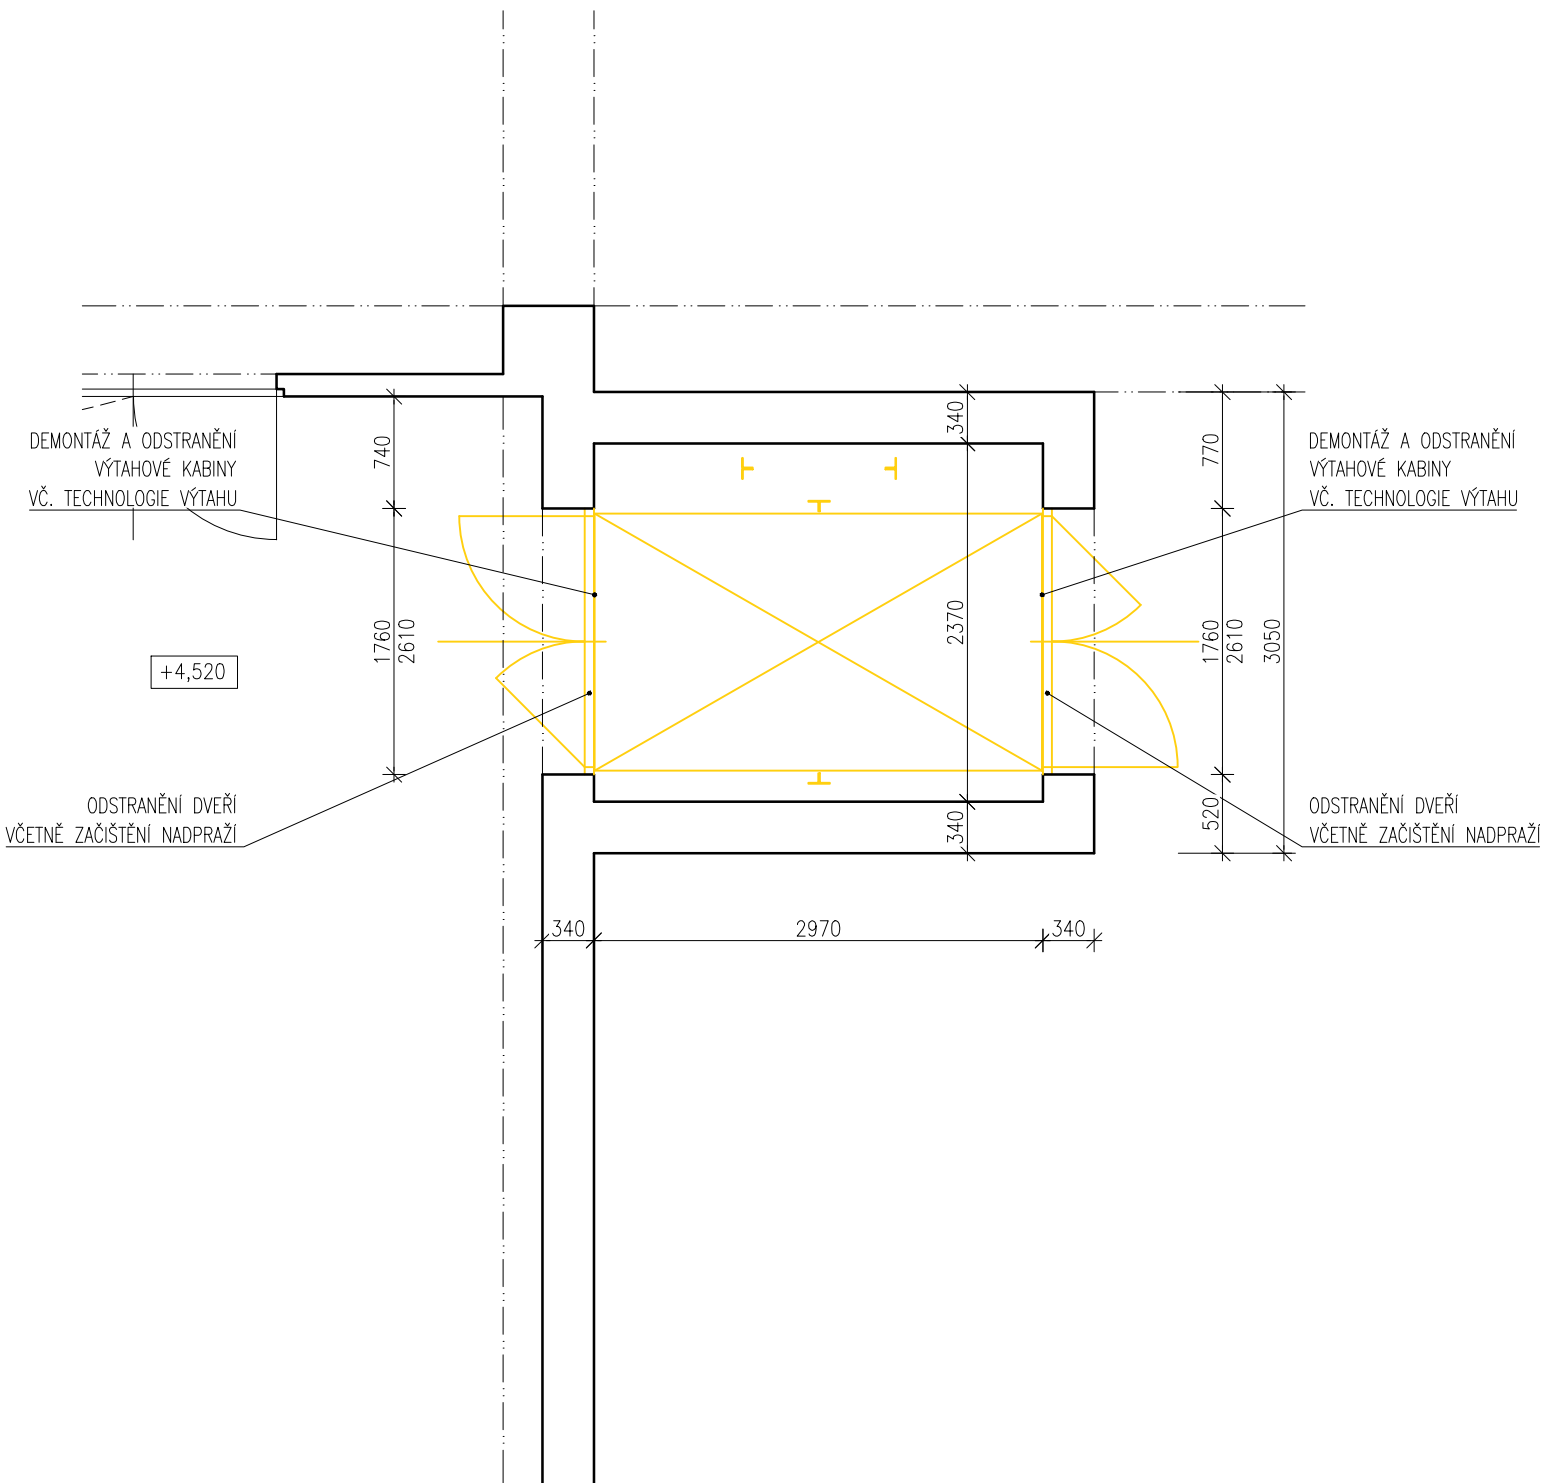

LEGENDA KONSTRUKCÍ:

- STÁVAJÍCÍ ZDIVO
- ODSTRANĚNÉ ZDIVO A KONSTRUKCE

UMÍSTĚNÍ VÝTAHU V RÁMCI OBJEKTU (SCHÉMA):

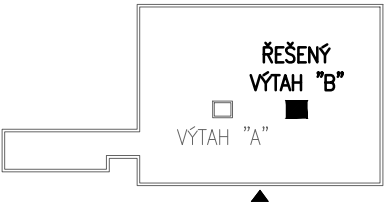

POZNÁMKA:

- PROSTUPY POŽÁRNĚ DĚLICÍMI KONSTRUKCEMI BUDOU ŘÁDNĚ UTĚSNĚNY POŽÁRNÍMI UCPÁVKAMI
- NARUŠENÉ ČÁSTI OMÍTEK A NÁŠLAPNÝCH VRSTV PODLAH BUDOU OPRÁVENY, OMÍTKY OPATŘENY NOVOU ŠTUKOVOU VRSTVOU A VÝMALBOU V BARVĚ MÍSTNOSTI

±0,000 = ÚROVEŇ PODLAHY 1.NP PŘI VSTUPU DO VÝTAHOVÉ KABINY

	NÁZEV AKCE:		AUTORIZACE:	
	OPRAVA NÁKLADNÍHO VÝTAHU "B" V OBJEKTU EXPEDIČNÍHO SKLADU SKUTEČ			
	VÍTĚZSLAVA NOVÁKA Č.P. 611, 539 73 SKUTEČ			
	INVESTOR:		ČÍSLO PARÉ:	
ČESKÁ REPUBLIKA, VĚZEŇSKÁ SLUŽBA ČESKÉ REPUBLIKY				
SOUDNÍ Č.P. 1672/1A, 140 67 PRAHA 4				
IČ: 00212423				
GENERÁLNÍ PROJEKTANT:	ARPLAN S.R.O.	ZODP. PROJEKTANT:		ING. L. SEMERÁD
		KOORDINÁTOR PROJEKTU:		ING. L. SEMERÁD
		KONTROLOVAL:		ING. L. SEMERÁD
		STUPEŇ PD:		DSP / DPS
SUBDODAVATEL:		ZAKÁZKOVÉ ČÍSLO:		2453B
		DATUM:		DUBEN 2016
		FORMÁT:		2x A4
STAVEBNÍ OBJEKT:		NÁZEV SOUBORU:		2453B-DZS-VVI-01_VytahySkutec-VyrahB.dwg
		REVIZE:	DATUM	VYPRACOVAL
		01	27.04.2016	MICHAL NEUMANN
		02		
ČÁST:		KONTROLOVAL		ING. MARTIN IVAN
NÁZEV PŘÍLOHY:	VÝTAH "B" - BOURACÍ PRÁCE - 2.NP	MĚŘITKO:		1:50
		OZNAČENÍ PŘÍLOHY:		D.07



Firma je certifikována dle ISO 9001 a ISO 14001 SGS Société Générale de Surveillance SA System & Services Certification Switzerland – Cert. CH10/0368, CH10/0369. I

Naše společnost je zapojena do projektu "Zelená firma", čímž výrazně rozšiřujeme svoje aktivity v oblasti ochrany životního prostředí. I

Autorská práva jsou chráněna zákonem č. 121/2000 Sb., o právu autorském, o právech souvisejících s právem autorským a o změně některých zákonů (autorský zákon). Dokumentace či její část může být kopírována nebo jiným způsobem rozšiřována pouze na základě předchozího písemného souhlasu zpracovatele projektové dokumentace. Tato autorství dle zákona platí pouze a jen v účelu dle daného autorského práva, jakouž zůstává pro její účel je třeba dle zákona. Zpracovatel projektu si vyhrazuje právo na změny, pokud nové poznatky zjištěné po vypracování této dokumentace umožní zlepšit funkce vyprojektovaných prvků a zařízení. Nové zjištěné poznatky je nutné zpracovatelské projektové dokumentace sdělit v dostatečném předstihu před samotným prováděním stavebních prací či výroby navržených prvků.