




POHLED JIHOVÝCHODNÍ

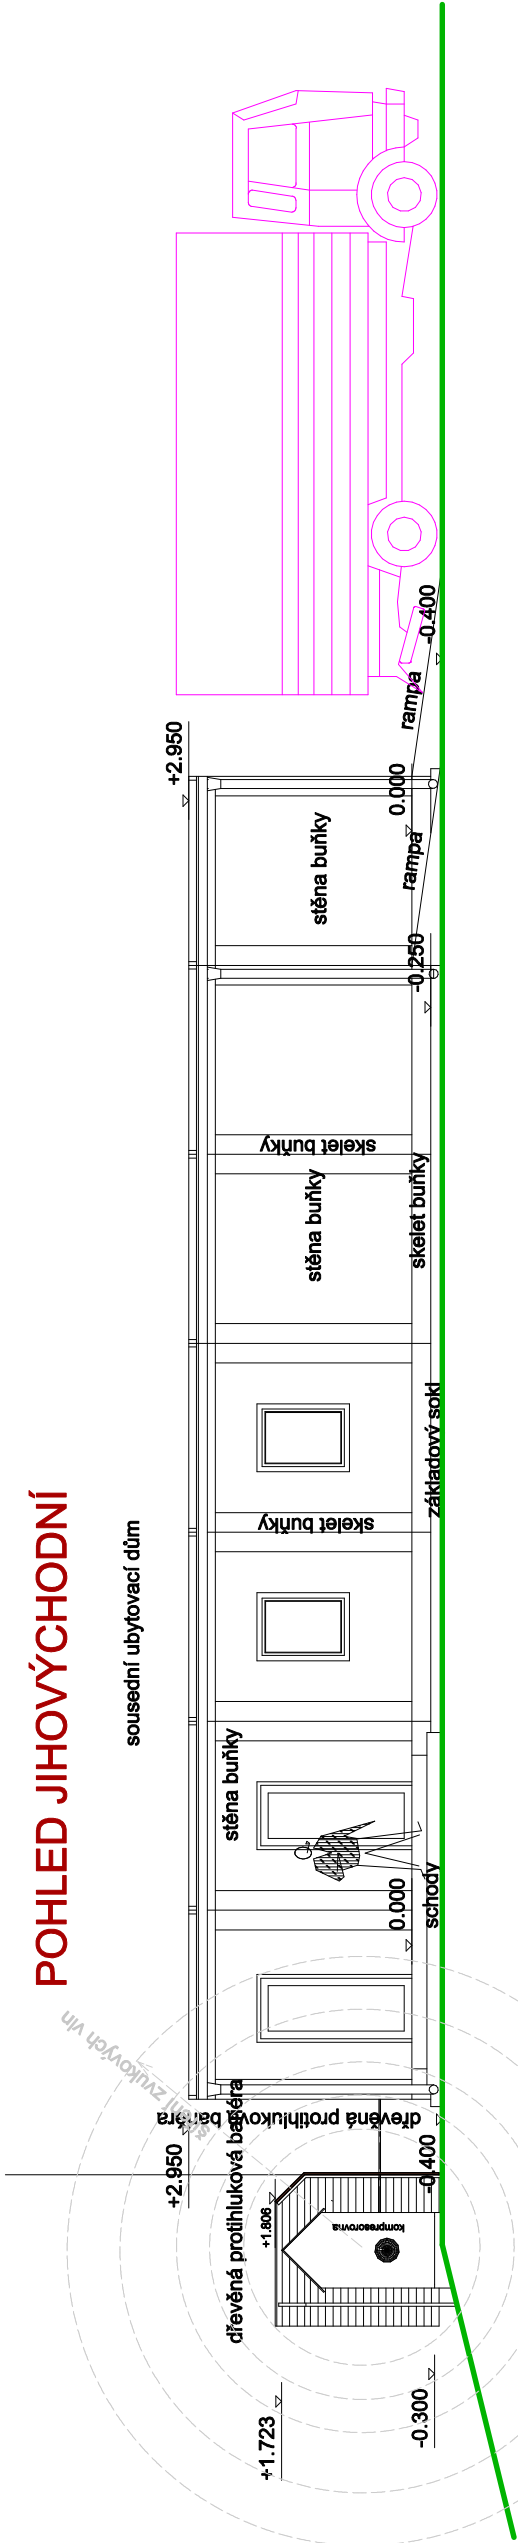


POHLED SEVEROZÁPADNÍ

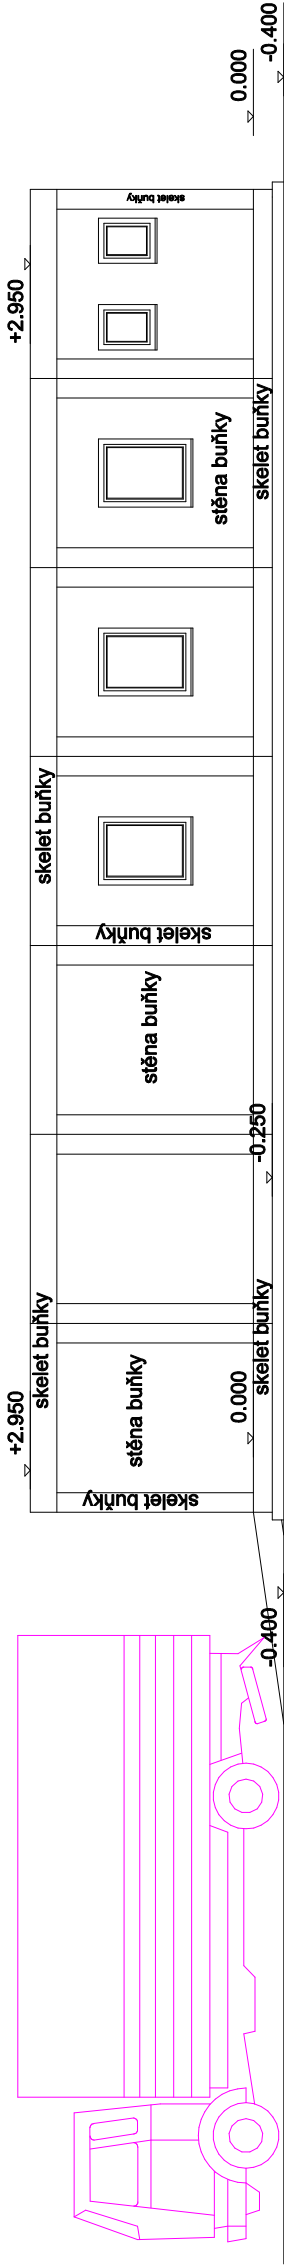

POHLED JIHOZÁPADNÍ

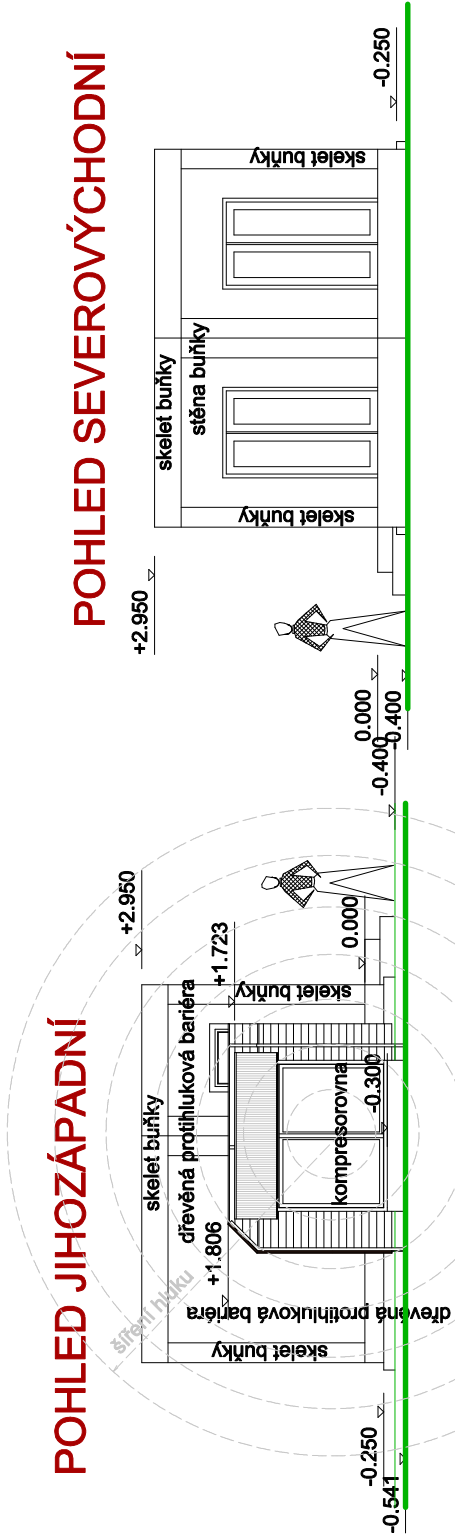

POHLED SEVEROVÝCHODNÍ

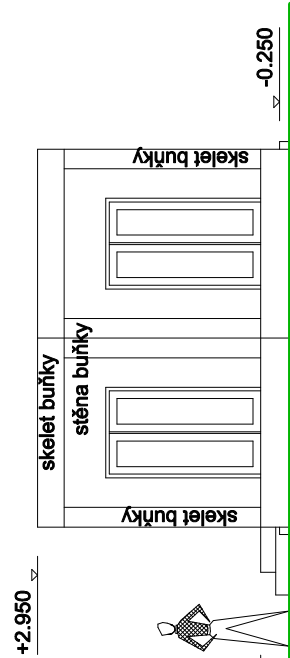

Zodpovědný projektant :		Kreslil :	Architekt :	Ing. Ivan Navrátil Kunštátská 4640 E projektční atelier IČO : 12204404			
Ing. Ivan Navrátil		Ing. Ivan Navrátil	Ing. Arch. I. Ludvíková				
Kraj : Jihomoravský		Okres : Znojmo	K.ú. Znojmo - město				
Investor :		Vázeňská služba ČR, Vázeňská správa ČR, Soudní 1672/1a, Praha					
Pare :		VĚZEŇSKÉ PRACOVISŤE					
		VĚZNICE ZNOJMO DYJSKÁ 4, ZNOJMO					
Výkres :		POHLEDY				Datum : prosinec 2016	
						Formát :	
						Stupeň PD : DSP	
						Zakázk. číslo : 57/16	
						Měřítko : Číslo výkresu	
						1 : 100 106	
Tento výkres a jeho přílohy jsou našim duševním vlastnictvím a nesmí být bez našeho předchozího písemného souhlasu kopírovány, rozmnožovány ani zpřístupněny jiným osobám nebo firmám							