



VYPRACOVAL	Ing. Jan Musil		PROJEKT ING. JAN MUSIL Bystravská 1554, 550 01 Kachov tel. 777 550 556, E: 12605506, fax: 777 550 0106	
VEDOUCI PROJEKTU	Ing. Jan Musil			
ZODP.PROJEKTANT	Ing. Jan Musil			
INVESTOR:	Vězeňská služba České republiky, Věznice Kynšperk n. O., Zlatá č.p.52, Kynšperk n.O.		DATUM	11/18
AKCE:	Ocezení mříží na objekt č. 008 p.p.č. 292/1 k.d. Libavské Udolí		STUPEŇ	—
			ČÍSLO ZAKÁZKY	16/16
			MĚŘÍTKO	1 : 500
			ARCHIVNÍ ČÍSLO	
PŘEDMĚT:	Koordinátní situace		VÝKRES číslo	C1

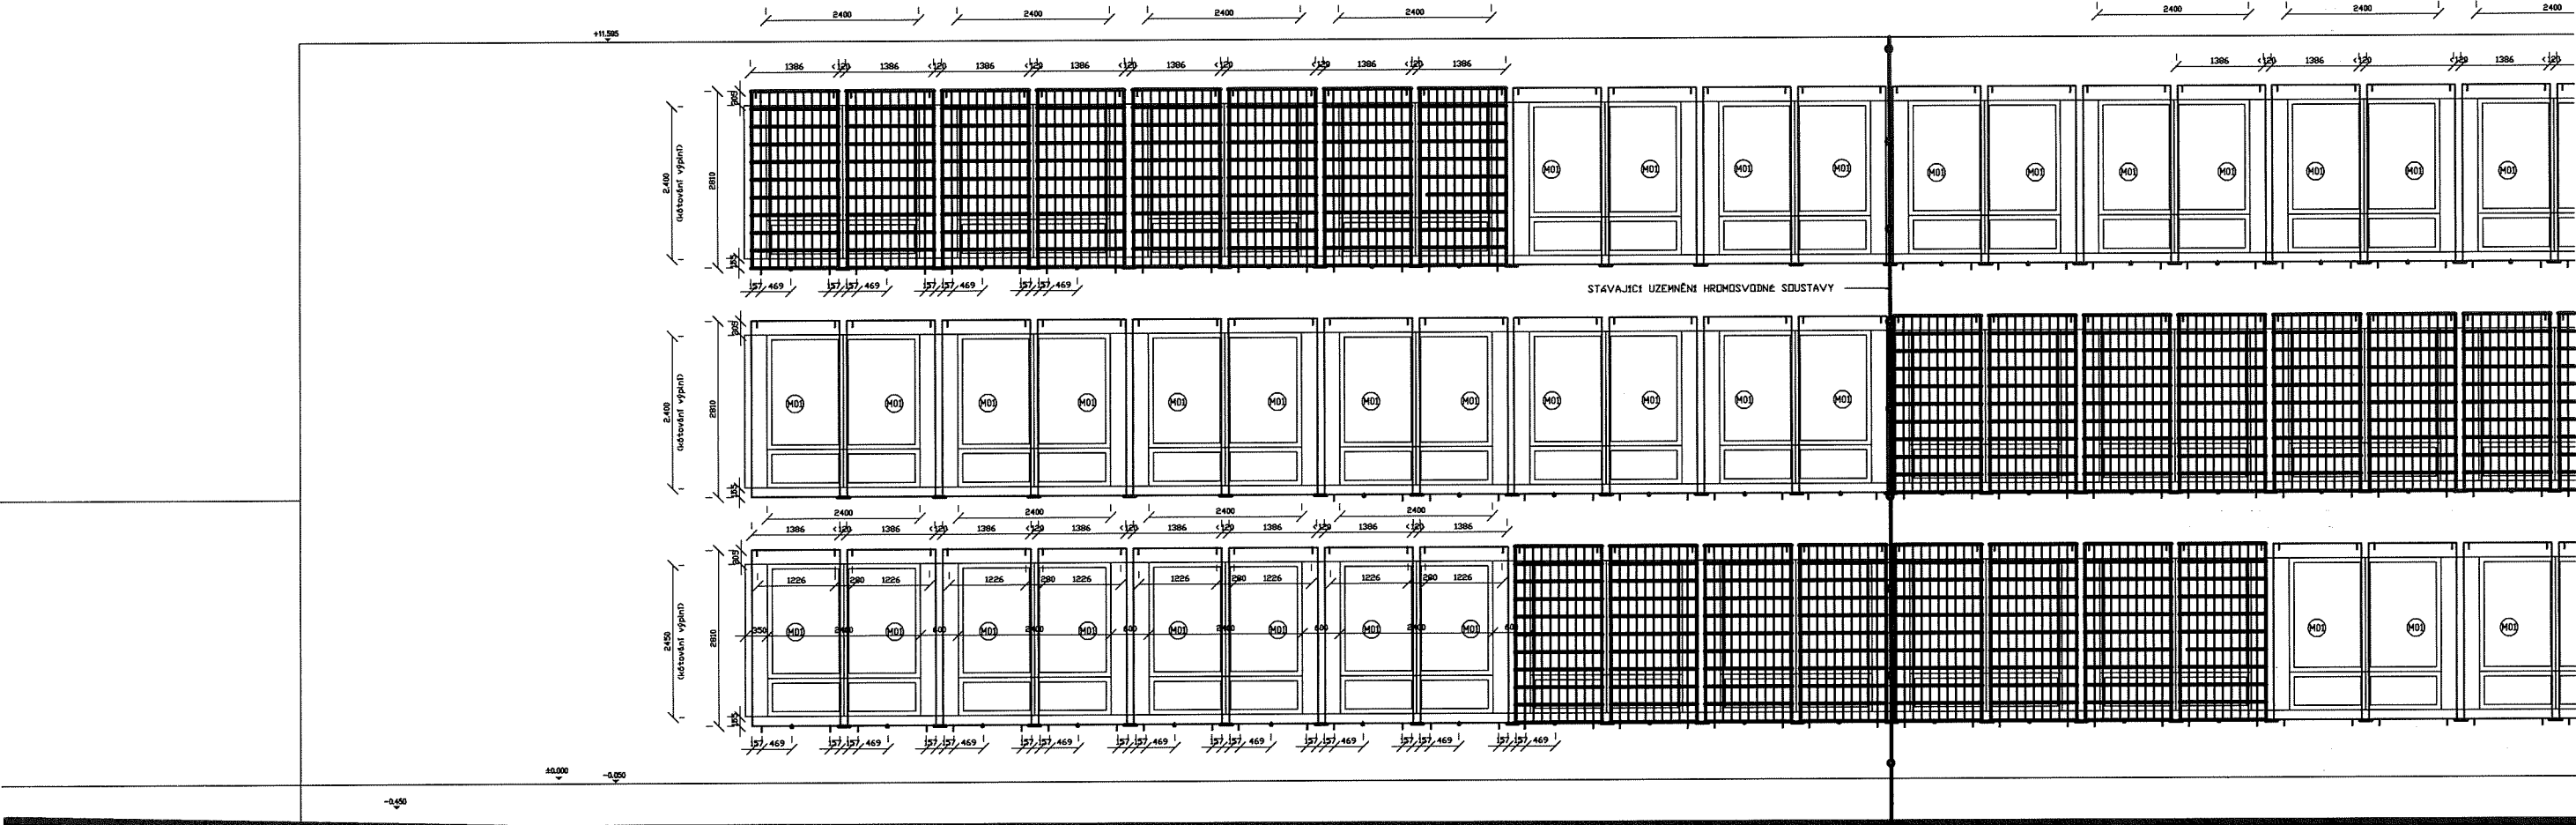

Pohled jižní

0,000 = 499.10 m. n. m.

VYPRACOVAL	Ing. Jan Musil	PROJEKT	
VEDOUcí PROJEKTU	Ing. Jan Musil	Ing. Jan Musil	
ZODP.PROJEKTANT	Ing. Jan Musil	Ing. Jan Musil	
INVESTOR	Vězeňská služba České republiky, Věznice Kynšperk n. O., Zlatá č.p.52, Kynšperk n.O.	DATUM	10/18
AKCE	Ocezení mříží na objekt č. 608 p.p.č. 292/1 k.ú. Libavské Údolí	STUPĚŇ	—
PŘEDMET	Pohled jižní	ČÍSLO ZAKÁZKY	16/18
		MĚŘÍTKO	1 : 50
		ARCHIVNÍ ČÍSLO	
		VTKRES číslo	1a

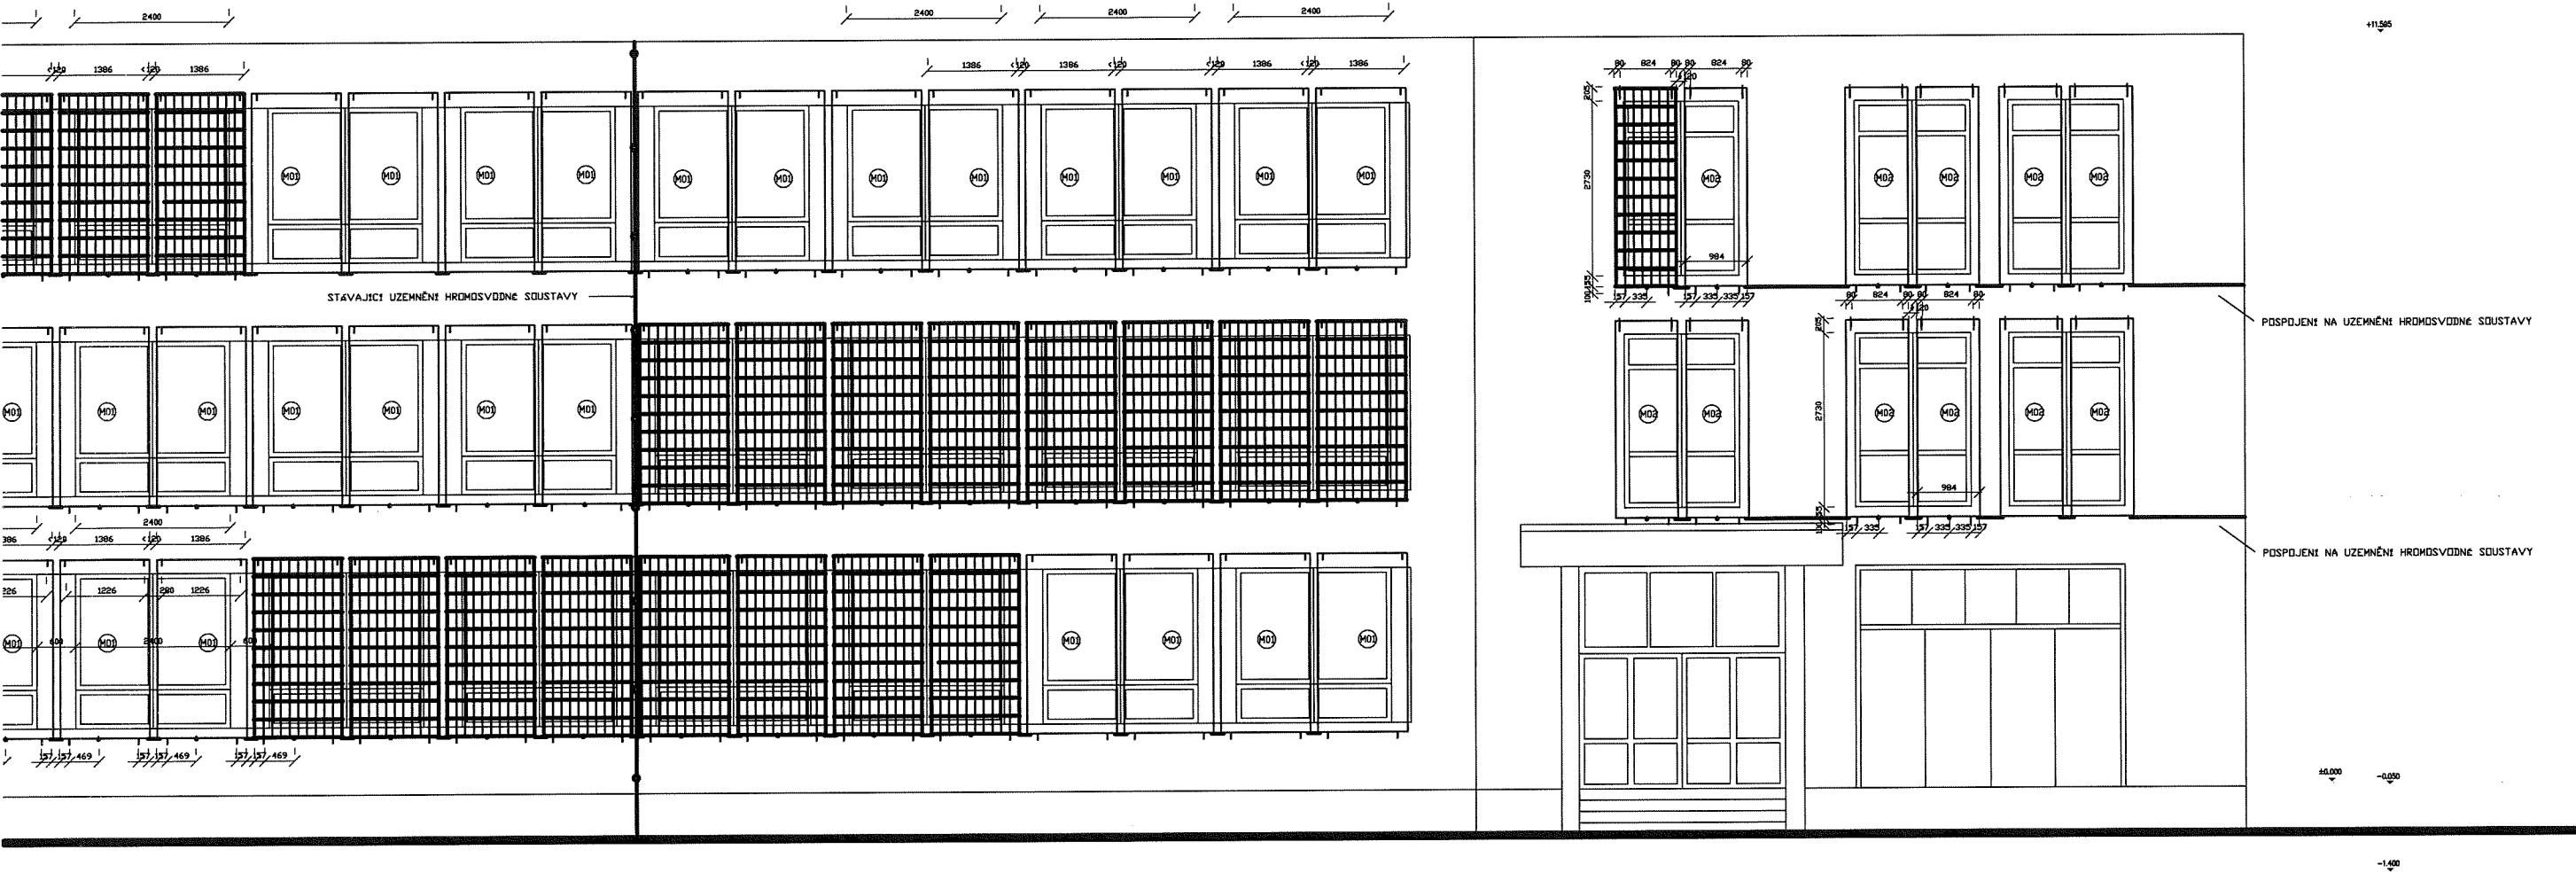


výkres č.1a výkres č.1b

Pohled jižní

0,000 = 499.10 m. n m.


VYPRACOVAL	Ing. Jan Musil		PROJEKTOVATEL ING. JAN MUSIL Hvězdičská 1508, 506 01 Sobotka tel. 777 508 500, E: 18409821, IČ: 02842001498	
VEDOUcí PROJEKTU	Ing. Jan Musil			
ZODP.PROJEKTANT	Ing. Jan Musil			
INVESTOR:	Vězeňská služba České republiky, Věznice Kynšperk n. O., Zlatá č.p.52, Kynšperk n.O.		DATUM	10/18
AKCE:	Ocezení mříží na objekt č. 608 p.p.č. 282/1 k.ú. Libavské údolí		STUPĚŇ	—
PŘEDMĚT:	Pohled jižní		ČÍSLO ZAKÁZKY	16/16
			MĚŘÍTKO	1 : 50
			ARCHIVNÍ ČÍSLO	
			VÝKRES číslo	1b

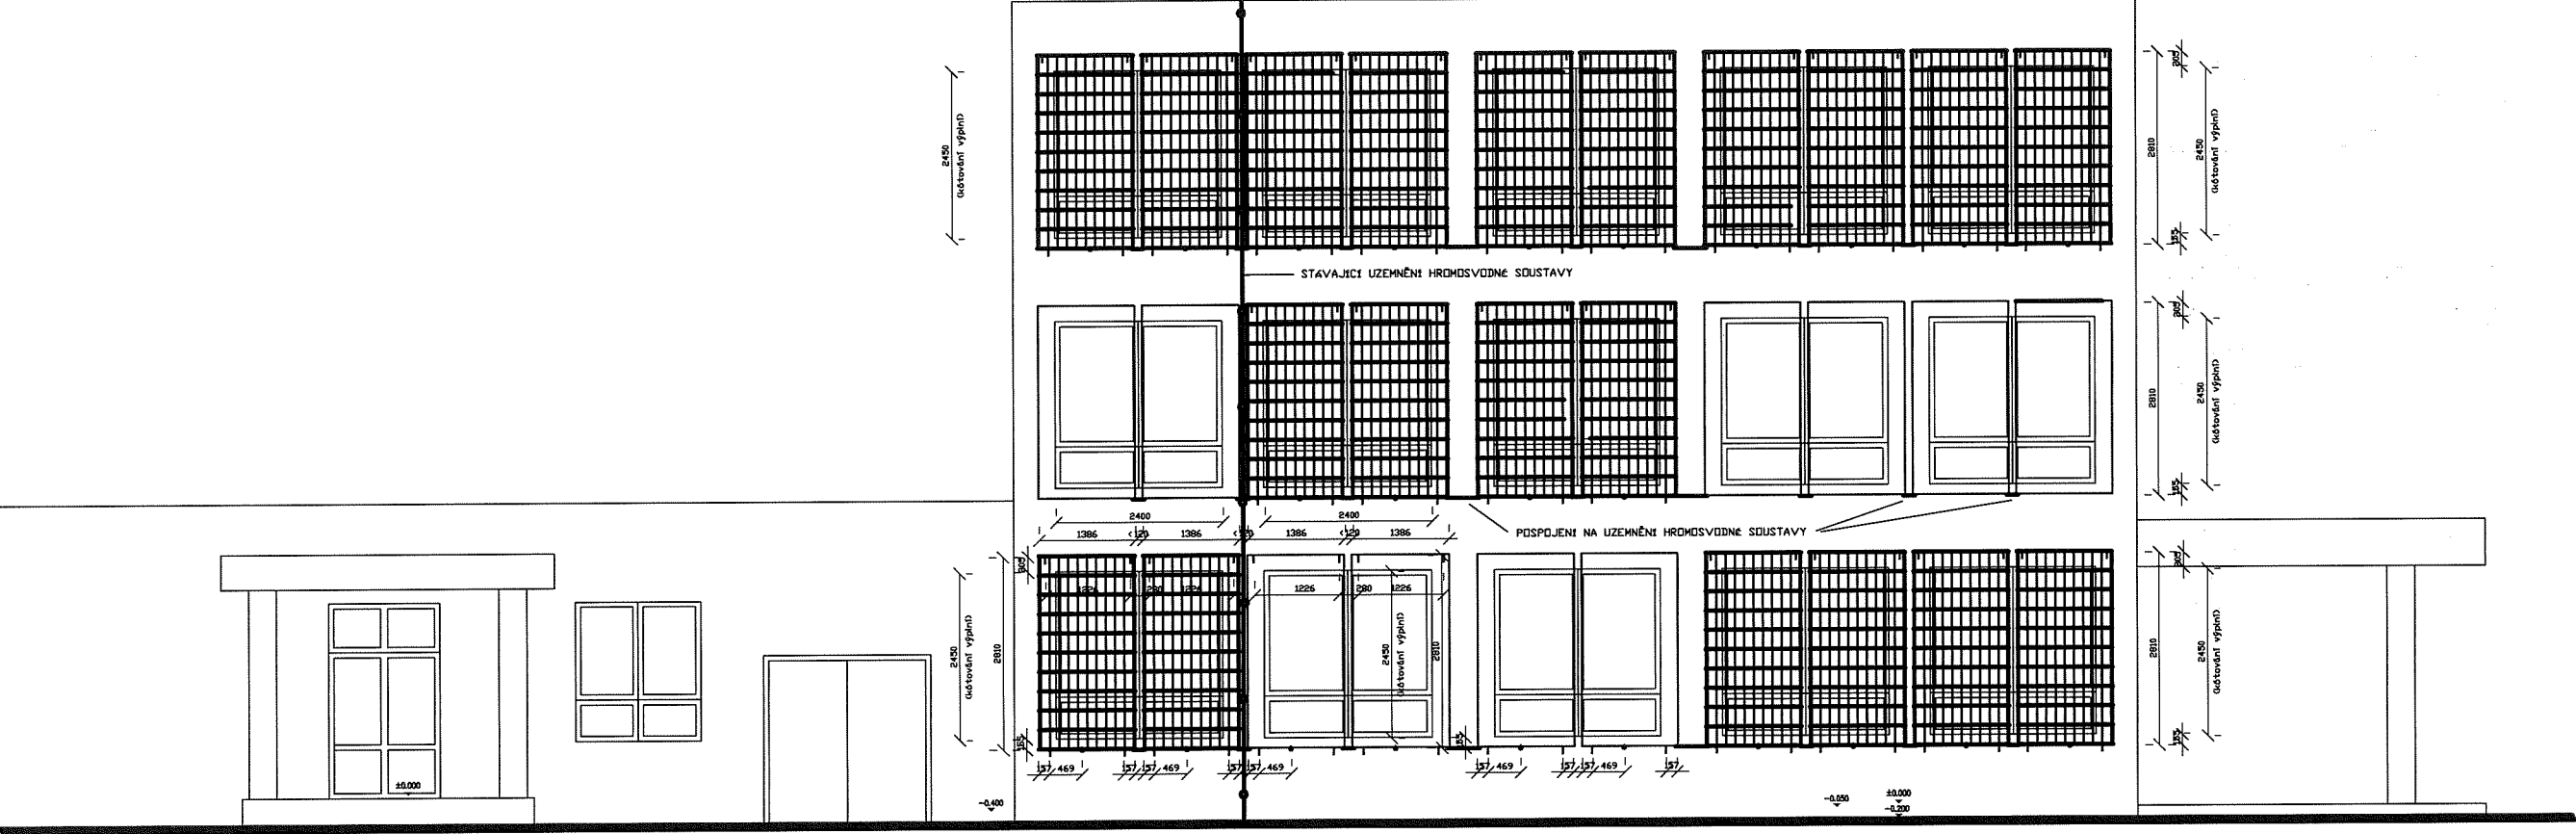

Pohled západní

0,000 = 499.10 m. n. m.


VYPRACOVAL	Ing. Jan Musil	PROJEKT ING. JAN MUSIL Byrokratická 1546, 506 01 Sokolov tel. 777 886 506, IČ: 13605521, DIČ: CZ401021488	
VEDOUcí PROJEKTU	Ing. Jan Musil		
ZODP.PROJEKTANT	Ing. Jan Musil		
INVESTOR:	Vězeňská služba České republiky, Věznice Kynšperk n. O., Zlatá č.p.52, Kynšperk n.O.	DATUM	10/16
AKCE:	Ocezení mříží na objekt č. 008 p.p.č. 282/1 k.ú. Libavské Dvory	STUPEŇ	-
		ČÍSLO ZAKÁZKY	16/16
		MĚŘÍTKO	1 : 50
PŘEDMĚT:	Pohled západní	ARCHIVNÍ ČÍSLO	
		VÝKRES číslo	2

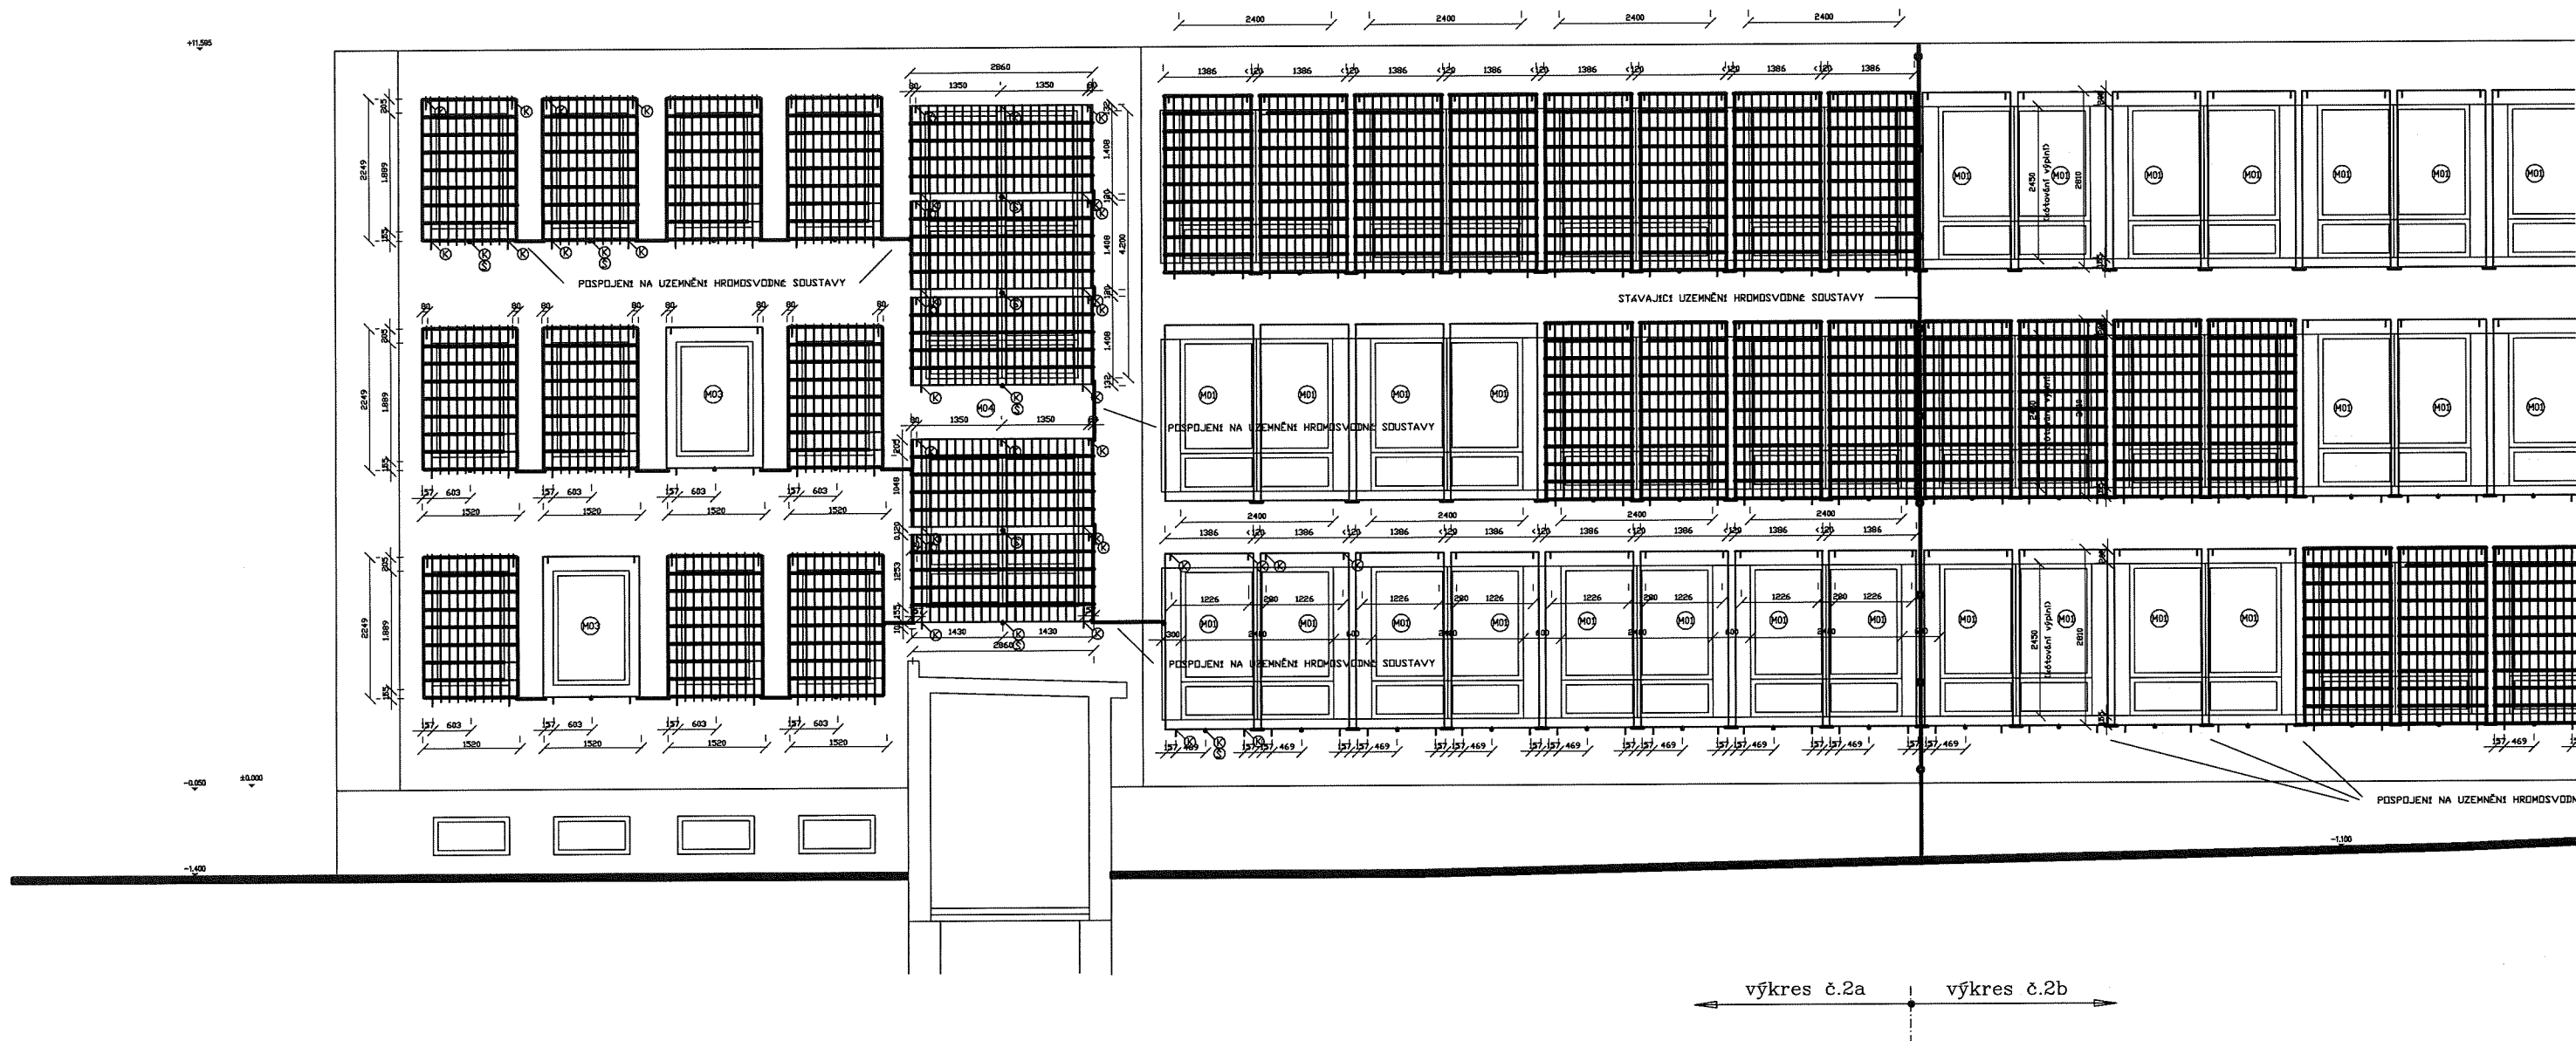

Pohled severní

0,000 = 499.10 m. n. m.

VYPRACOVAL	Ing. Jan Musil	PROJEKT	
VEDOUcí PROJEKTU	Ing. Jan Musil	Ing. Jan Musil	
ZODP.PROJEKTANT	Ing. Jan Musil	Ing. Jan Musil	
INVESTOR:	Vězeňská služba České republiky, Věznice Kynšperk n. O., Zlatá č.p.52, Kynšperk n.O.	DATA	10/16
AKCE:	Ocenění mříží na objekt č. 608	STUPEN	-
p.p.č. 292/1	k.d. Libavské Udolí	ČÍSLO ZAKÁZKY	16/16
PŘEDMĚT:	Pohled severní	MĚŘITKO	1 : 50
		ARCHIVNÍ ČÍSLO	
		VÝKRES číslo	3a

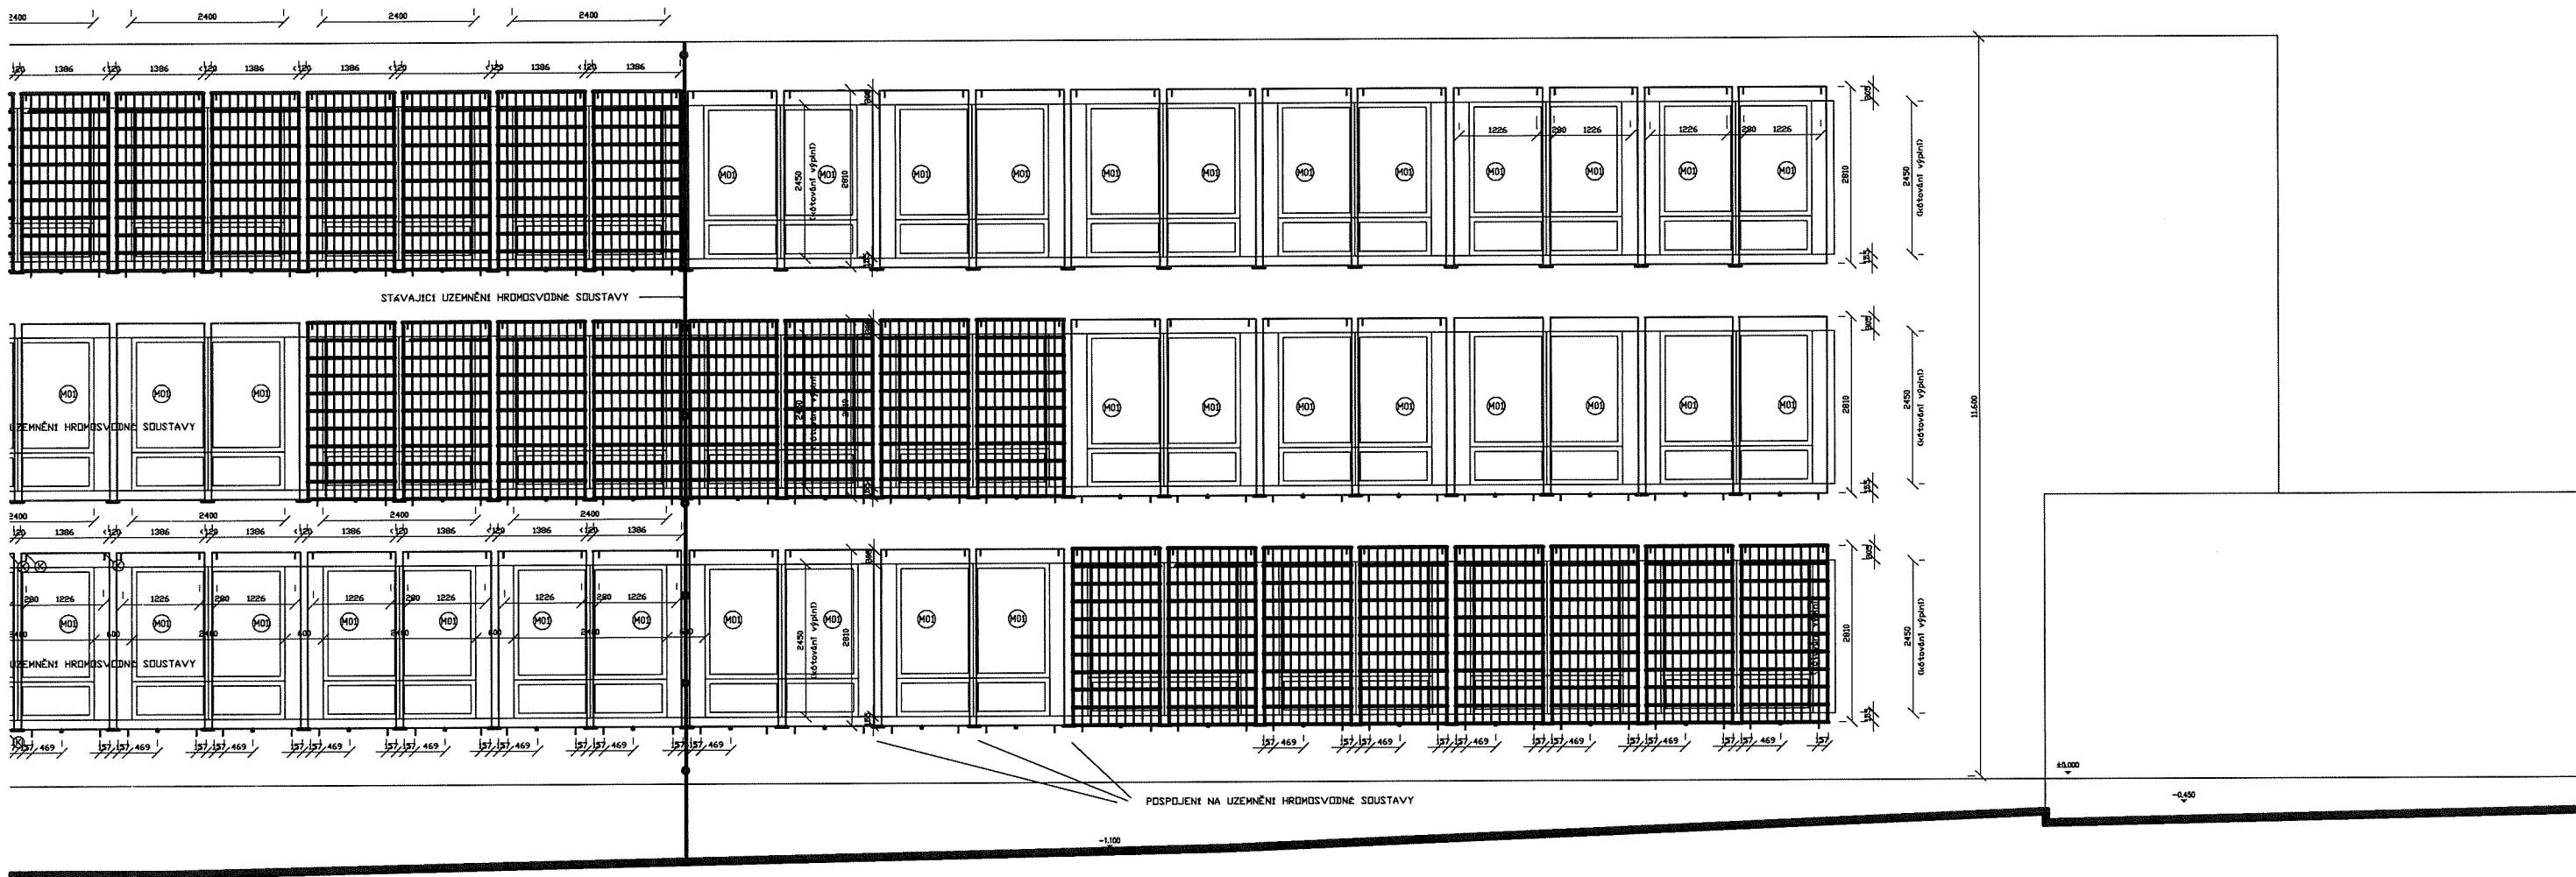


výkres č.2a výkres č.2b

Pohled severní

0,000 = 499.10 m. n. m.


VYPRACOVAL	Ing. Jan Musil	PROJEKT	
VEDOUcí PROJEKTU	Ing. Jan Musil	Ing. Jan Musil	
ZODP.PROJEKTANT	Ing. Jan Musil	Ing. Jan Musil	
INVESTOR:	Vězeňská služba České republiky, Věznice Kynšperk n. O., Zlatá č.p.52, Kynšperk n.O.	DATUM	10/16
AKCE:	Ocezení mříží na objekt č. 608	STUPĚŇ	-
p.p.č. 292/1	k.č. Libavské Udolí	ČÍSLO ZAKÁZKY	16/16
PŘEDMĚT:	Pohled severní	MĚŘÍTKO	1 : 50
		ARCHIVNÍ ČÍSLO	
		VÝKRES číslo	3b


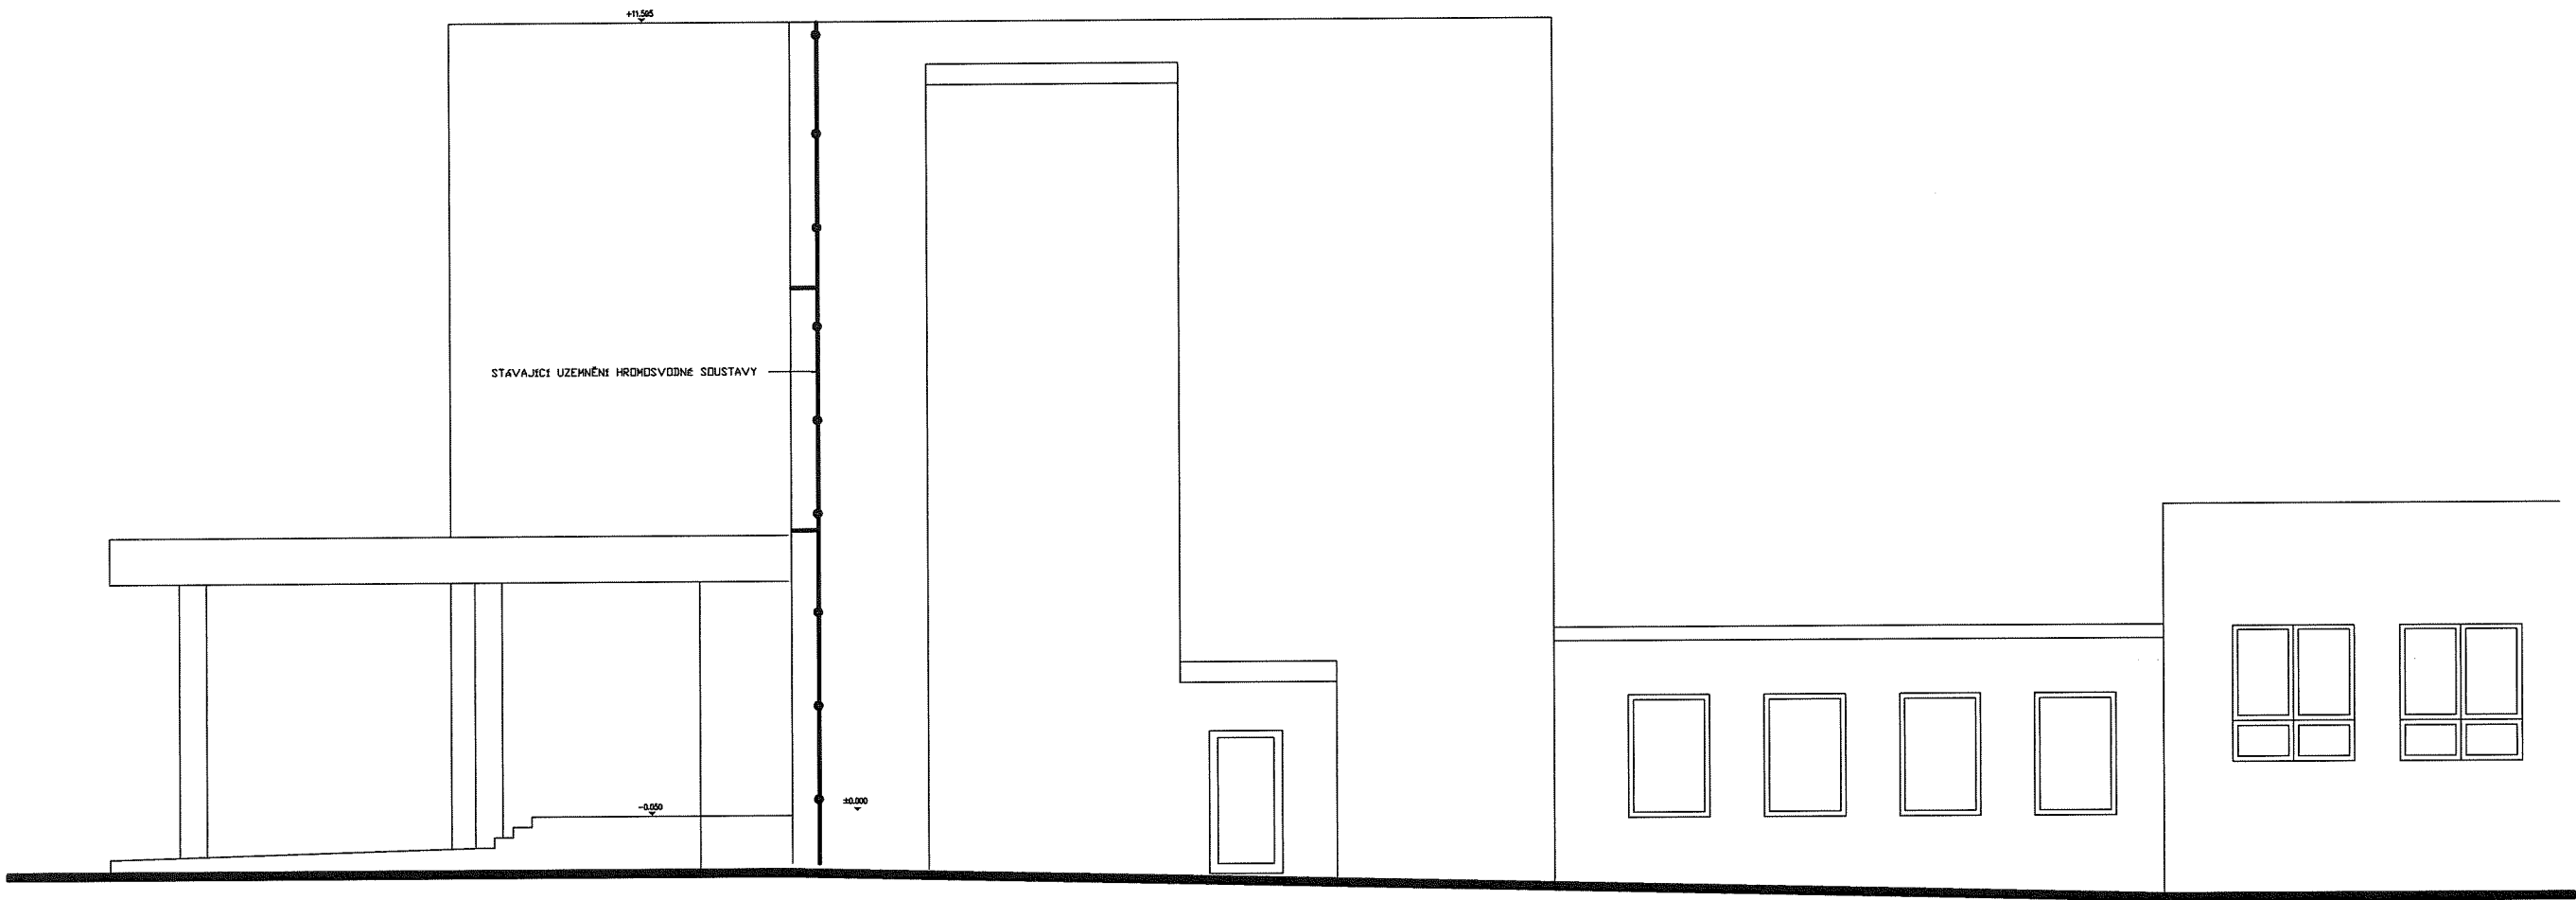


Pohled východní


0,000 = 499.10 m. n. m.

VYPRACOVAL	Ing. Jan Musil		PROJEKCE ING. JAN MUSIL Byrovašsko 1840, 266 02 Sokolov tel. 777 886 985, 92 1340602, mob. 7384031148	
VEDOUČÍ PROJEKTU	Ing. Jan Musil			
ZODP.PROJEKTANT	Ing. Jan Musil			
INVESTOR:	Vězeňská služba České republiky, Věznice Kynšperk n. O., Zlatá č.p.52, Kynšperk n.O.		DATUM	10/18
AKCE:	Ocezení mříží na objektech č. 008 p.p.č. 202/1 k.ú. Libavské Údolí		STUPĚŇ	–
			ČÍSLO ZAKÁZKY	16/18
			MĚŘÍTKO	1 : 50
PŘEDMĚT:	Pohled východní		ARCHIVNÍ ČÍSLO	
			VÝKRES číslo	4

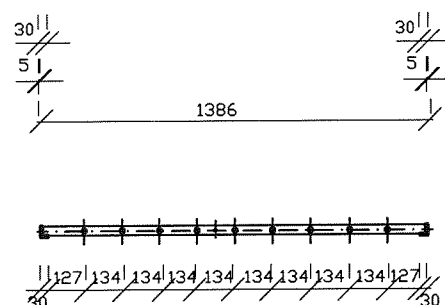

  
POR. Č.		SCHEMA	OZNAČENÍ, ROZMĚR mm	POPIS	M.J. kg	HMOTNOST kg	POČ. KS	HMOTNOST CELKEM	POZNÁMKA
MŘÍŽ MO1	01		L 45x30x5 dl. 2810	OCELOVÁ TYČ PRŮŘEZU NEROVNORAMENNÉHO L	2,760	7,756	2	15,511	ZTUŽUJÍCÍ RAM MŘÍŽE (SVISLÉ PRVKY)
	02		40x5 dl. 1376	OCELOVÁ TYČ PLOCHÁ	1,570	2,160	11	23,764	VODROVNÉ PRVKY MŘÍŽE
	03		Ø 14 dl. 2910	OCELOVÁ TYČ KRUHOVÁ PLNÁ	1,208	3,515	2	7,031	SVISLÉ PRVKY MŘÍŽE
	04		Ø 14 dl. 2800	OCELOVÁ TYČ KRUHOVÁ PLNÁ	1,208	3,382	7	23,677	SVISLÉ PRVKY MŘÍŽE
	05	-	Ø 14 dl. 100	OCELOVÁ TYČ KRUHOVÁ PLNÁ	1,208	0,121	2	0,242	ZAVĚŠOVACÍ PRVKY MŘÍŽE
						1 kus	70,225	70,225 kg	
						150 ks	10533,750	10533,750 kg	

VYPRACOVAL	Ing. Jan Musil	PROJEKCE ING. JAN MUSIL Heyrovského 1566, 356 01 Sokolov tel. 777 266 598, IČ: 12405621, DIČ: CZ6401051492		
VEDOUcí PROJEKTU	Ing. Jan Musil			
ZODP.PROJEKTANT	Ing. Jan Musil			
INVESTOR:	Vězeňská služba České republiky, Věznice		DATUM	10/16
	Kynšperk n. O., Zlatá č.p.52, Kynšperk n.O.		STUPEŇ	—
AKCE:	Osazení mříží na objekt č. 008 p.p.č. 292/1 k.ú. Libavské Údolí		ČÍSLO ZAKÁZKY	16/16
			MĚŘITKO	—
			ARCHIVNÍ ČÍSLO	
PŘEDMĚT:	Detaily – mříž M01		VÝKRES číslo	5

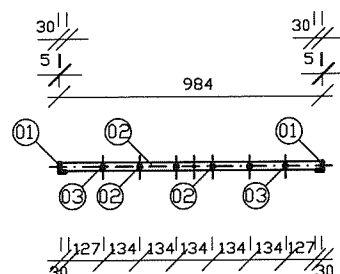

	POR. Č.	SCHEMA	OZNACENÍ, ROZMĚR mm	POPIS	M.J. kg	HMOTNOST kg	POČ. KS	HMOTNOST CELKEM	POZNÁMKA
MŘÍŽ M05	01		L 45x30x5 dl. 3090	OCELOVÁ TYČ PRŮŘEZU NEROVNORAMENNÉHO L	2,760	8,528	2	17,059	ZTUŽUJÍCÍ RÁM MŘÍŽE (SVISLÉ PRVKY)
	02		40x5 dl. 984	OCELOVÁ TYČ PLOCHÁ	1,570	1,545	12	18,539	VODROVNÉ PRVKY MŘÍŽE
	03		14 dl. 3190	OCELOVÁ TYČ KRUHOVÁ PLNÁ	1,208	3,853	2	7,707	SVISLÉ PRVKY MŘÍŽE
	04		14 dl. 3085	OCELOVÁ TYČ KRUHOVÁ PLNÁ	1,208	3,727	4	14,907	SVISLÉ PRVKY MŘÍŽE
	05	—	14 dl. 100	OCELOVÁ TYČ KRUHOVÁ PLNÁ	1,208	0,121	2	0,242	ZAVĚŠOVACÍ PRVKY MŘÍŽE
							1 kus	58,454	58,454 kg
						12 ks	701,448	701,448 kg	


VYPRACOVAL	Ing. Jan Musil	PROJEKCE ING. JAN MUSIL Heyrovského 1568, 358 01 Sokolov tel. 777 266 598, IČ: 12405621, DIČ: CZ6401051492	
VEDOUČÍ PROJEKTU	Ing. Jan Musil		
ZODP.PROJEKTANT	Ing. Jan Musil		
INVESTOR:	Vězeňská služba České republiky, Věznice	DATUM	10/16
	Kynšperk n. O., Zlatá č.p.52, Kynšperk n.O.	STUPEŇ	—
AKCE:	Osazení mříží na objekt č. 008 p.p.č. 292/1 k.ú. Libavské Údolí	ČÍSLO ZAKÁZKY	16/16
		MĚŘITKO	—
		ARCHIVNÍ ČÍSLO	
PŘEDMĚT:	Detaily – mříž M02	VÝKRES číslo	

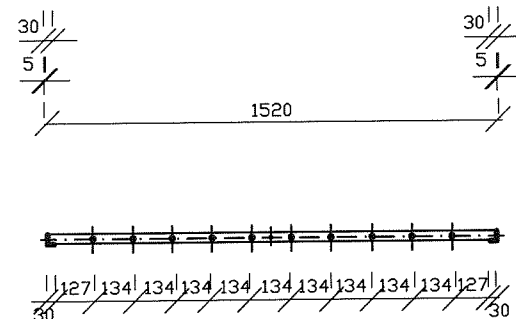

POR. Č.	SCHEMA	OZNAČENÍ, ROZMĚR mm	POPIS	M.J. kg	HMOTNOST kg	POČ. KS	HMOTNOST CELKEM	POZNÁMKA
01		L 45x30x5 dl. 2249	OCELOVÁ TYČ PRŮŘEZU NEROVNORAMENNÉHO L	2,760	6,207	2	12,414	ZTUŽUJÍCÍ RAM MŘÍŽE (SVISLÉ PRVKY)
02		40x5 dl. 1510	OCELOVÁ TYČ PLOCHÁ	1,570	2,371	9	21,336	VODROVNÉ PRVKY MŘÍŽE
03		Ø 14 dl. 2349	OCELOVÁ TYČ KRUHOVÁ PLNÁ	1,208	2,838	2	5,675	SVISLÉ PRVKY MŘÍŽE
04		Ø 14 dl. 2244	OCELOVÁ TYČ KRUHOVÁ PLNÁ	1,208	2,711	8	21,686	SVISLÉ PRVKY MŘÍŽE
05	-	Ø 14 dl. 100	OCELOVÁ TYČ KRUHOVÁ PLNÁ	1,208	0,121	2	0,242	ZAVĚŠOVACÍ PRVKY MŘÍŽE
					1 kus		61,353	61,353 kg
					12 ks		736,236	736,236 kg

$$0,000 = 499.10 \text{ m. n m.}$$

VYPRACOVAL	Ing. Jan Musil		PROJEKCE ING. JAN MUSIL Heyrovského 1566, 356 01 Sokolov tel. 777 266 598, IČ: 12405621, DIČ: CZ6401051492	
VEDOUcí PROJEKTU	Ing. Jan Musil			
ZODP.PROJEKTANT	Ing. Jan Musil			
INVESTOR:	Vězeňská služba České republiky, Věznice		DATUM	10/16
	Kynšperk n. O., Zlatá č.p.52, Kynšperk n.O.		STUPEŇ	—
AKCE:	Osazení mříží na objekt č. 008 p.p.č. 292/1 k.ú. Libavské Údolí		ČÍSLO ZAKÁZKY	16/16
			MĚŘITKO	—
			ARCHIVNÍ ČÍSLO	
PŘEDMĚT:	Detaily – mříž M03		VÝKRES číslo	7

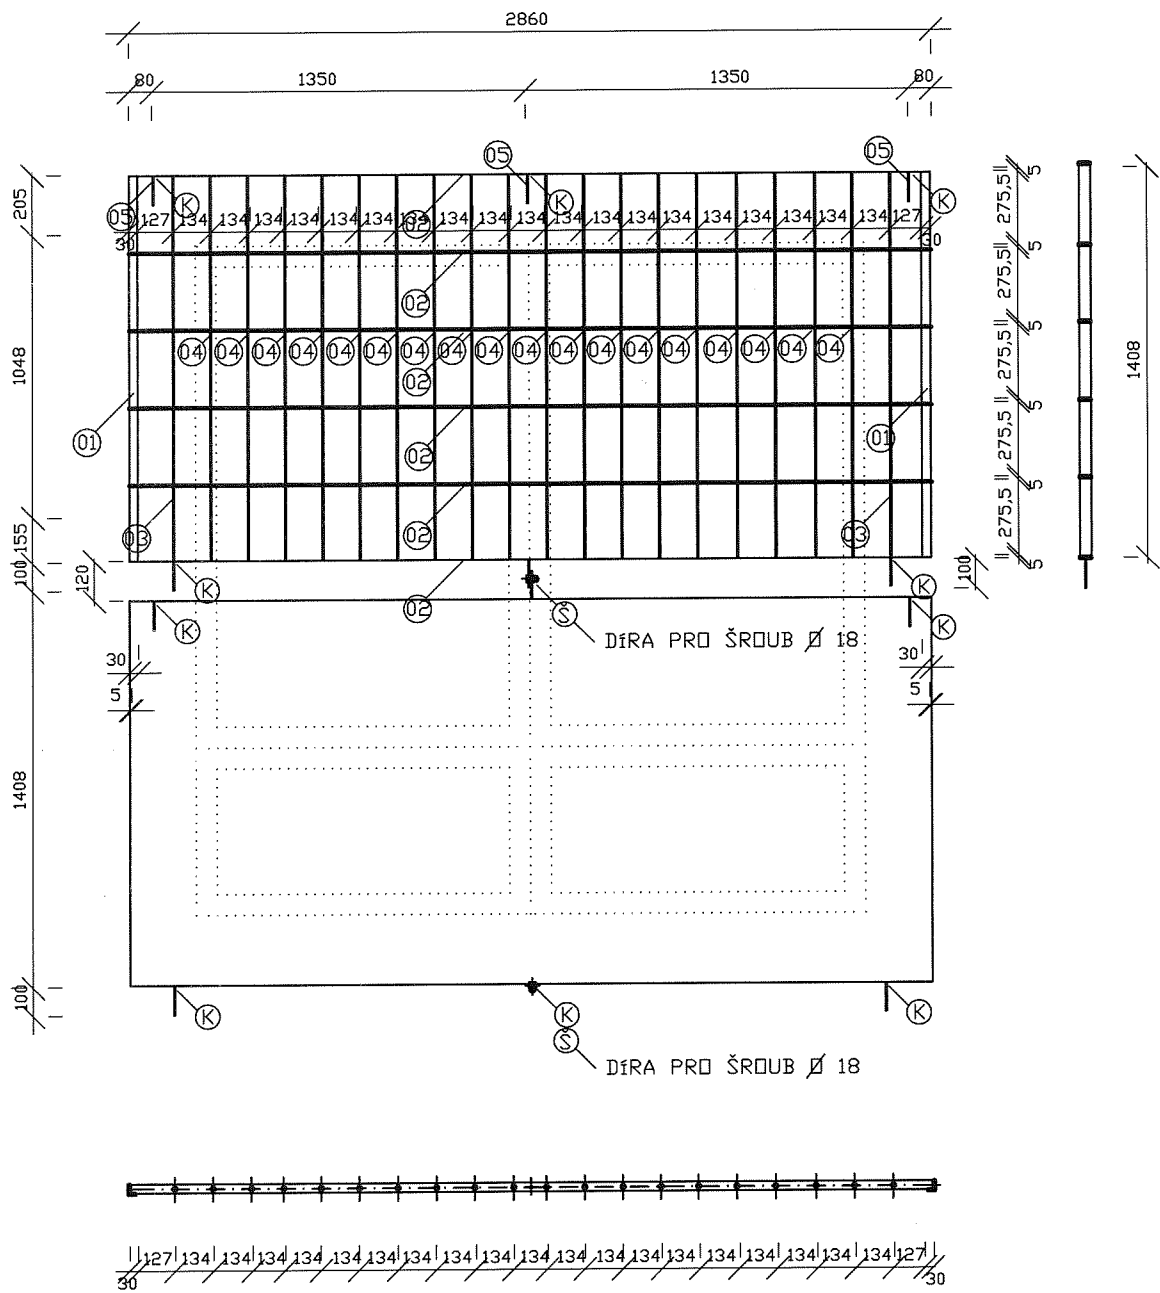

VÝPIS PRVKŮ PRO 1 MŘÍŽ M04 – celkem 5 ks

PDR. Č.	SCHEMA	OZNAČENÍ, ROZMĚR mm	POPIS	M.J. kg	HMOTNOST kg	POČ. KS	HMOTNOST CELKEM	POZNÁMKA
01		L 45x30x5 dl. 1408	OCELOVÁ TYČ PRŮŘEZU NEROVNORAMENNÉHO L	2,760	3,886	2	7,772	ZTUŽUJÍCÍ RAM MŘÍŽE (SVISLÉ PRVKY)
02		40x5 dl. 2850	OCELOVÁ TYČ PLOCHÁ	1,570	4,475	6	26,847	VODROVNÉ PRVKY MŘÍŽE
03		14 dl. 1508	OCELOVÁ TYČ KRUHOVÁ PLNÁ	1,208	1,822	2	3,643	SVISLÉ PRVKY MŘÍŽE
04		14 dl. 1398	OCELOVÁ TYČ KRUHOVÁ PLNÁ	1,208	1,689	18	30,398	SVISLÉ PRVKY MŘÍŽE
05		14 dl. 100	OCELOVÁ TYČ KRUHOVÁ PLNÁ	1,208	0,121	2	0,242	ZAVĚŠOVACÍ PRVKY MŘÍŽE
					1 kus	68,902	68,902 kg	
					5 ks	344,510	344,510 kg	


0,000 = 499.10 m. n m.

VYPRACOVAL	Ing. Jan Musil	PROJEKCE ING. JAN MUSIL Heyrovského 1568, 356 01 Sokolov tel. 777 266 598, IČ: 12405621, DIČ: CZ6401051492		
VEDOUČÍ PROJEKTU	Ing. Jan Musil			
ZODP.PROJEKTANT	Ing. Jan Musil			
INVESTOR:	Vězeňská služba České republiky, Věznice		DATUM	10/16
	Kynšperk n. O., Zlatá č.p.52, Kynšperk n.O.		STUPEŇ	–
AKCE:	Osazení mříží na objekt č. 008 p.p.č. 292/1 k.ú. Libavské Údolí		ČÍSLO ZAKÁZKY	16/16
			MĚŘÍTKO	–
			ARCHIVNÍ ČÍSLO	
PŘEDMĚT:	Detaily – mříž M04		VÝKRES číslo 8	


Detaily

KOTVICÍ PRVEK K01 NA MRÍŽE

- Ⓚ - DO STÁVAJÍCÍHO OPLÁŠTĚNÍ OBJEKTU (PREFABRIKOVANÉ PRVKY)
- NEZATEPLENÁ FASÁDA

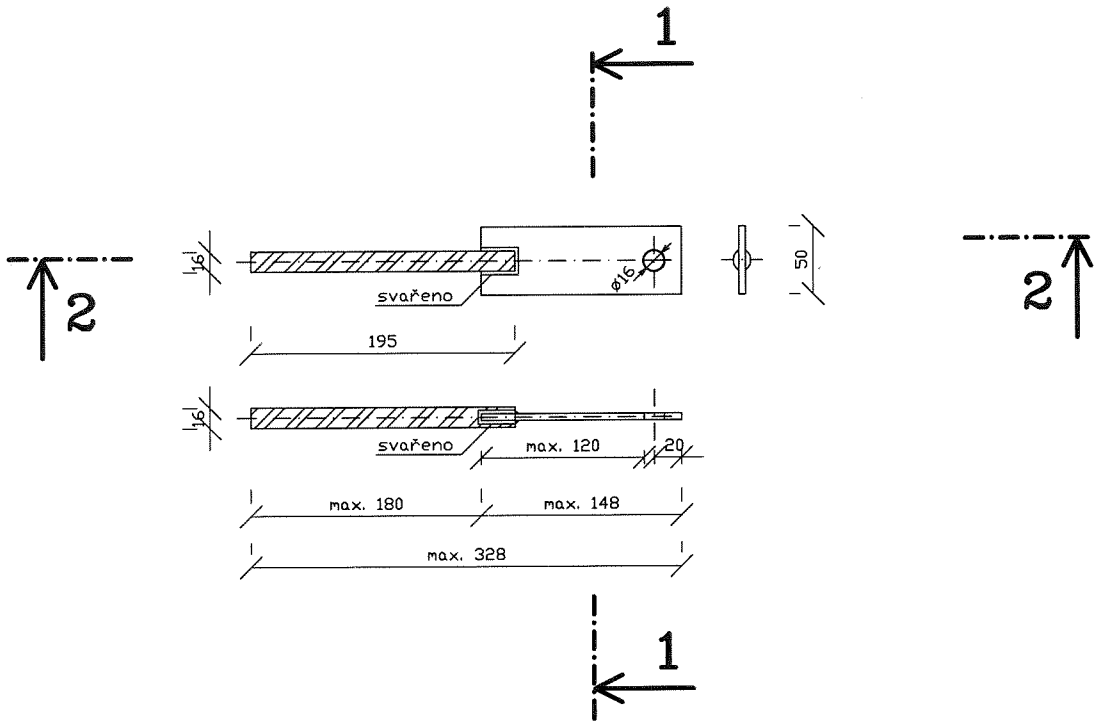

Pozn.: - kotvy budou fixovány do zdiva do předvrtaných otvorů o min $\varnothing$ 22 mm chemickou maltou na polyesterové bázi (např. FISCHER FIS P 380 C)

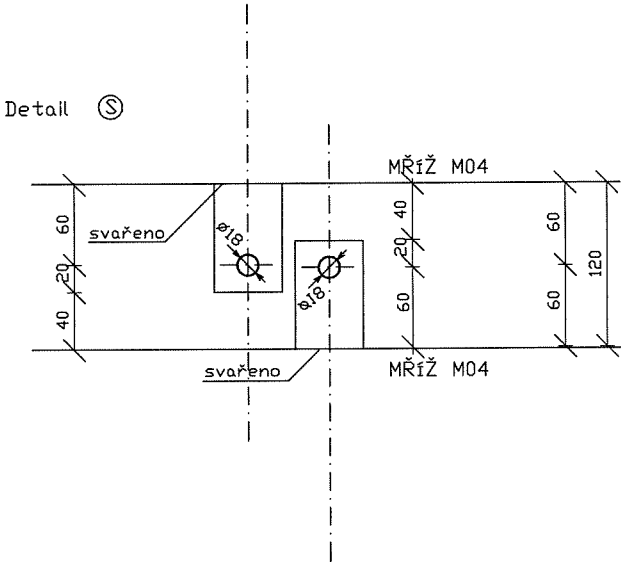


KOTVICÍ PRVKY	POR. Č.	SCHEMA	OZNAČENÍ, ROZMĚR mm	POPIS	M.J. kg	HMOTNOST kg	POČ. KS	HMOTNOST CELKEM	POZNÁMKA
Ⓚ			50x6 dl. 148	OCELOVÁ TYČ PLOCHÁ	2,360	0,349	890	310,610	UKOTVENÍ MRÍŽE DO PŮVODNÍCH KONSTRUKCÍ
			18 dl. 195	OCELOVÁ TYČ ŽEBÍRKOVÁ	2,000	0,390	890	347,100	
Ⓢ			M 16 dl. 50	ŠROUB + MATICE M 16	0,143	0,143	178	25,454	ZABEZPEČENÍ MRÍŽE PROTI VYSAZENÍ
						1 kus		3,838	3,900 kg
						178 ks		683,164	683,164 kg

Ⓢ		50x6 dl. 80	OCELOVÁ TYČ PLOCHÁ	2,360	0,236	6	1,416	UKOTVENÍ MRÍŽE M04
---	--	----------------	--------------------	-------	-------	---	-------	--------------------

0,000 = 499.10 m. n m.

VYPRACOVAL	Ing. Jan Musil	PROJEKCE ING. JAN MUSIL Heyrovského 1566, 356 01 Sokolov tel. 777 266 598, IČ: 12405621, DIČ: CZ6401051492	
VEDOUcí PROJEKTU	Ing. Jan Musil		
ZODP.PROJEKTANT	Ing. Jan Musil		
INVESTOR:	Vězeňská služba České republiky, Věznice Kynšperk n. O., Zlatá č.p.52, Kynšperk n.O.	DATUM	10/16
AKCE:	Osazení mříží na objekt č. 008 p.p.č. 292/1 k.ú. Libavské údolí	STUPEŇ	—
		ČÍSLO ZAKÁZKY	16/16
		MĚŘITKO	—
PŘEDMĚT:	Detaily	ARCHIVNÍ ČÍSLO	
		VÝKRES číslo	9

Typický řez

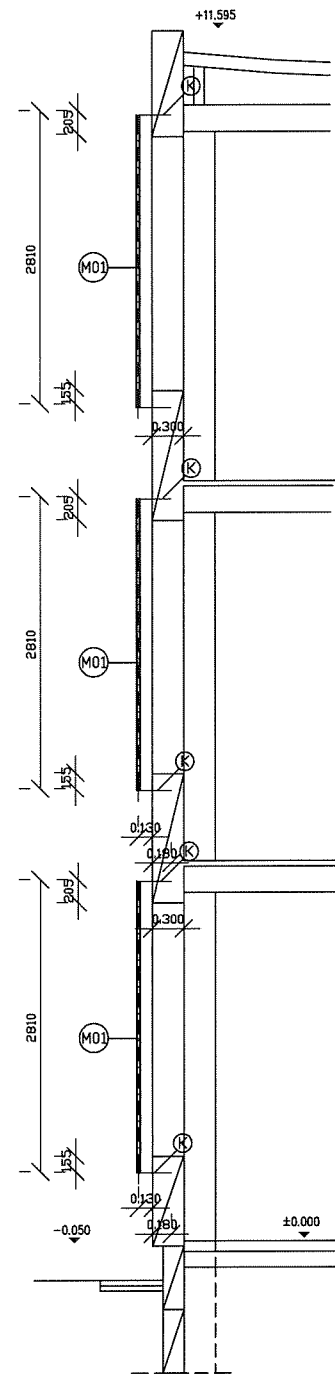

0,000 = 499.10 m. n m.

VYPRACOVAL	Ing. Jan Musil		PROJEKCE ING. JAN MUSIL Heyrovského 1568, 356 01 Sokolov tel. 777 286 598, IČ: 12405821, DIČ: CZ8401051492	
VEDOUcí PROJEKTU	Ing. Jan Musil			
ZODP.PROJEKTANT	Ing. Jan Musil			
INVESTOR: Vězeňská služba České republiky, Věznice			DATUM	10/16
Kynšperk n. O., Zlatá č.p.52, Kynšperk n.O.			STUPEŇ	—
AKCE:	Osazení mříží na objekt č. 008 p.p.č. 292/1 k.ú. Libavské Údolí		ČÍSLO ZAKÁZKY	16/16
			MĚŘÍTKO	1 : 50
			ARCHIVNÍ ČÍSLO	
PŘEDMĚT:	Typický řez		VÝKRES číslo	10