



## ŘEZE-E

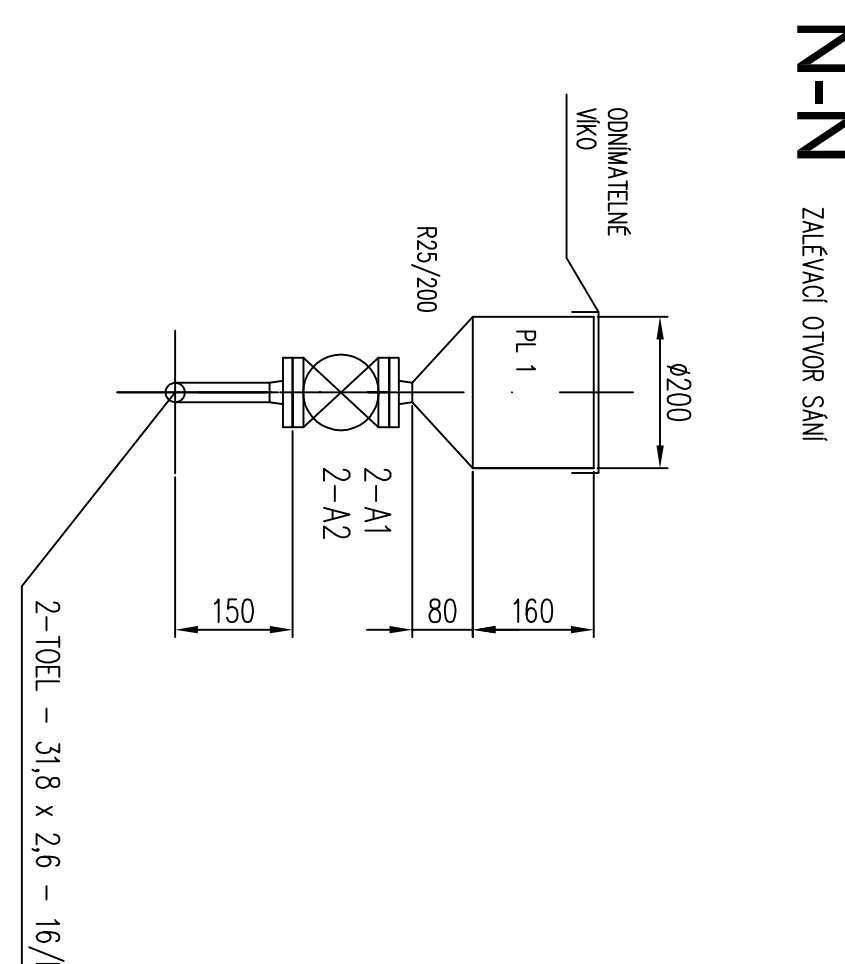


REZN-N


ZÁLEVACÍ OTVOR SÁN

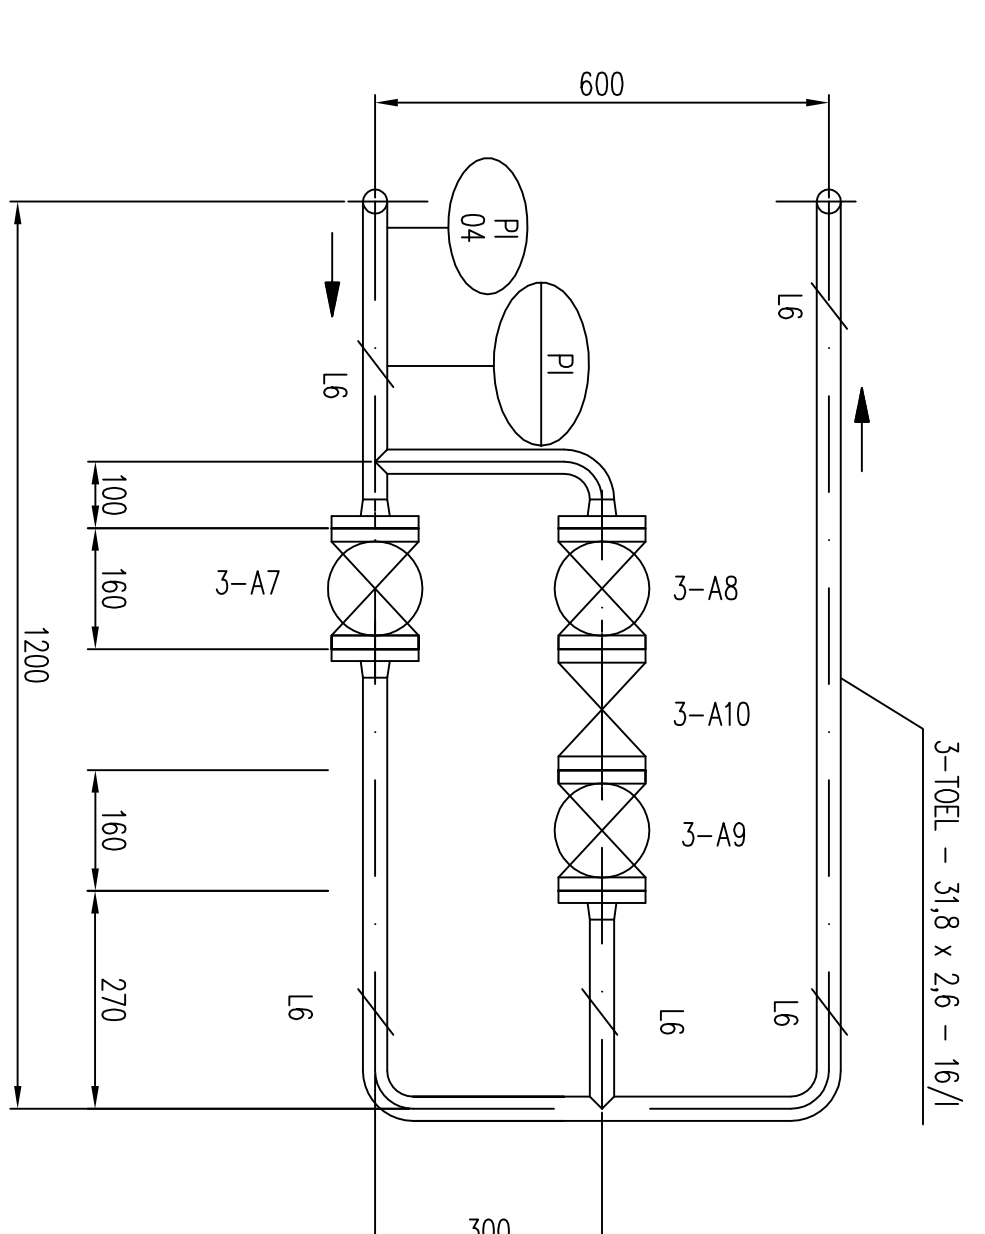


## DETAIL REGULACE UMÍSTIT V BLÍZKOSTI HOŘÁKU KOTLE

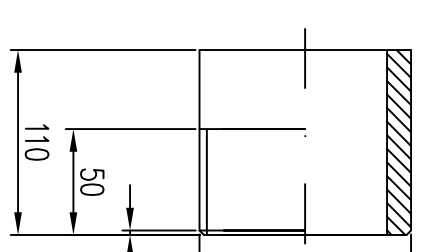


## DETAIL A

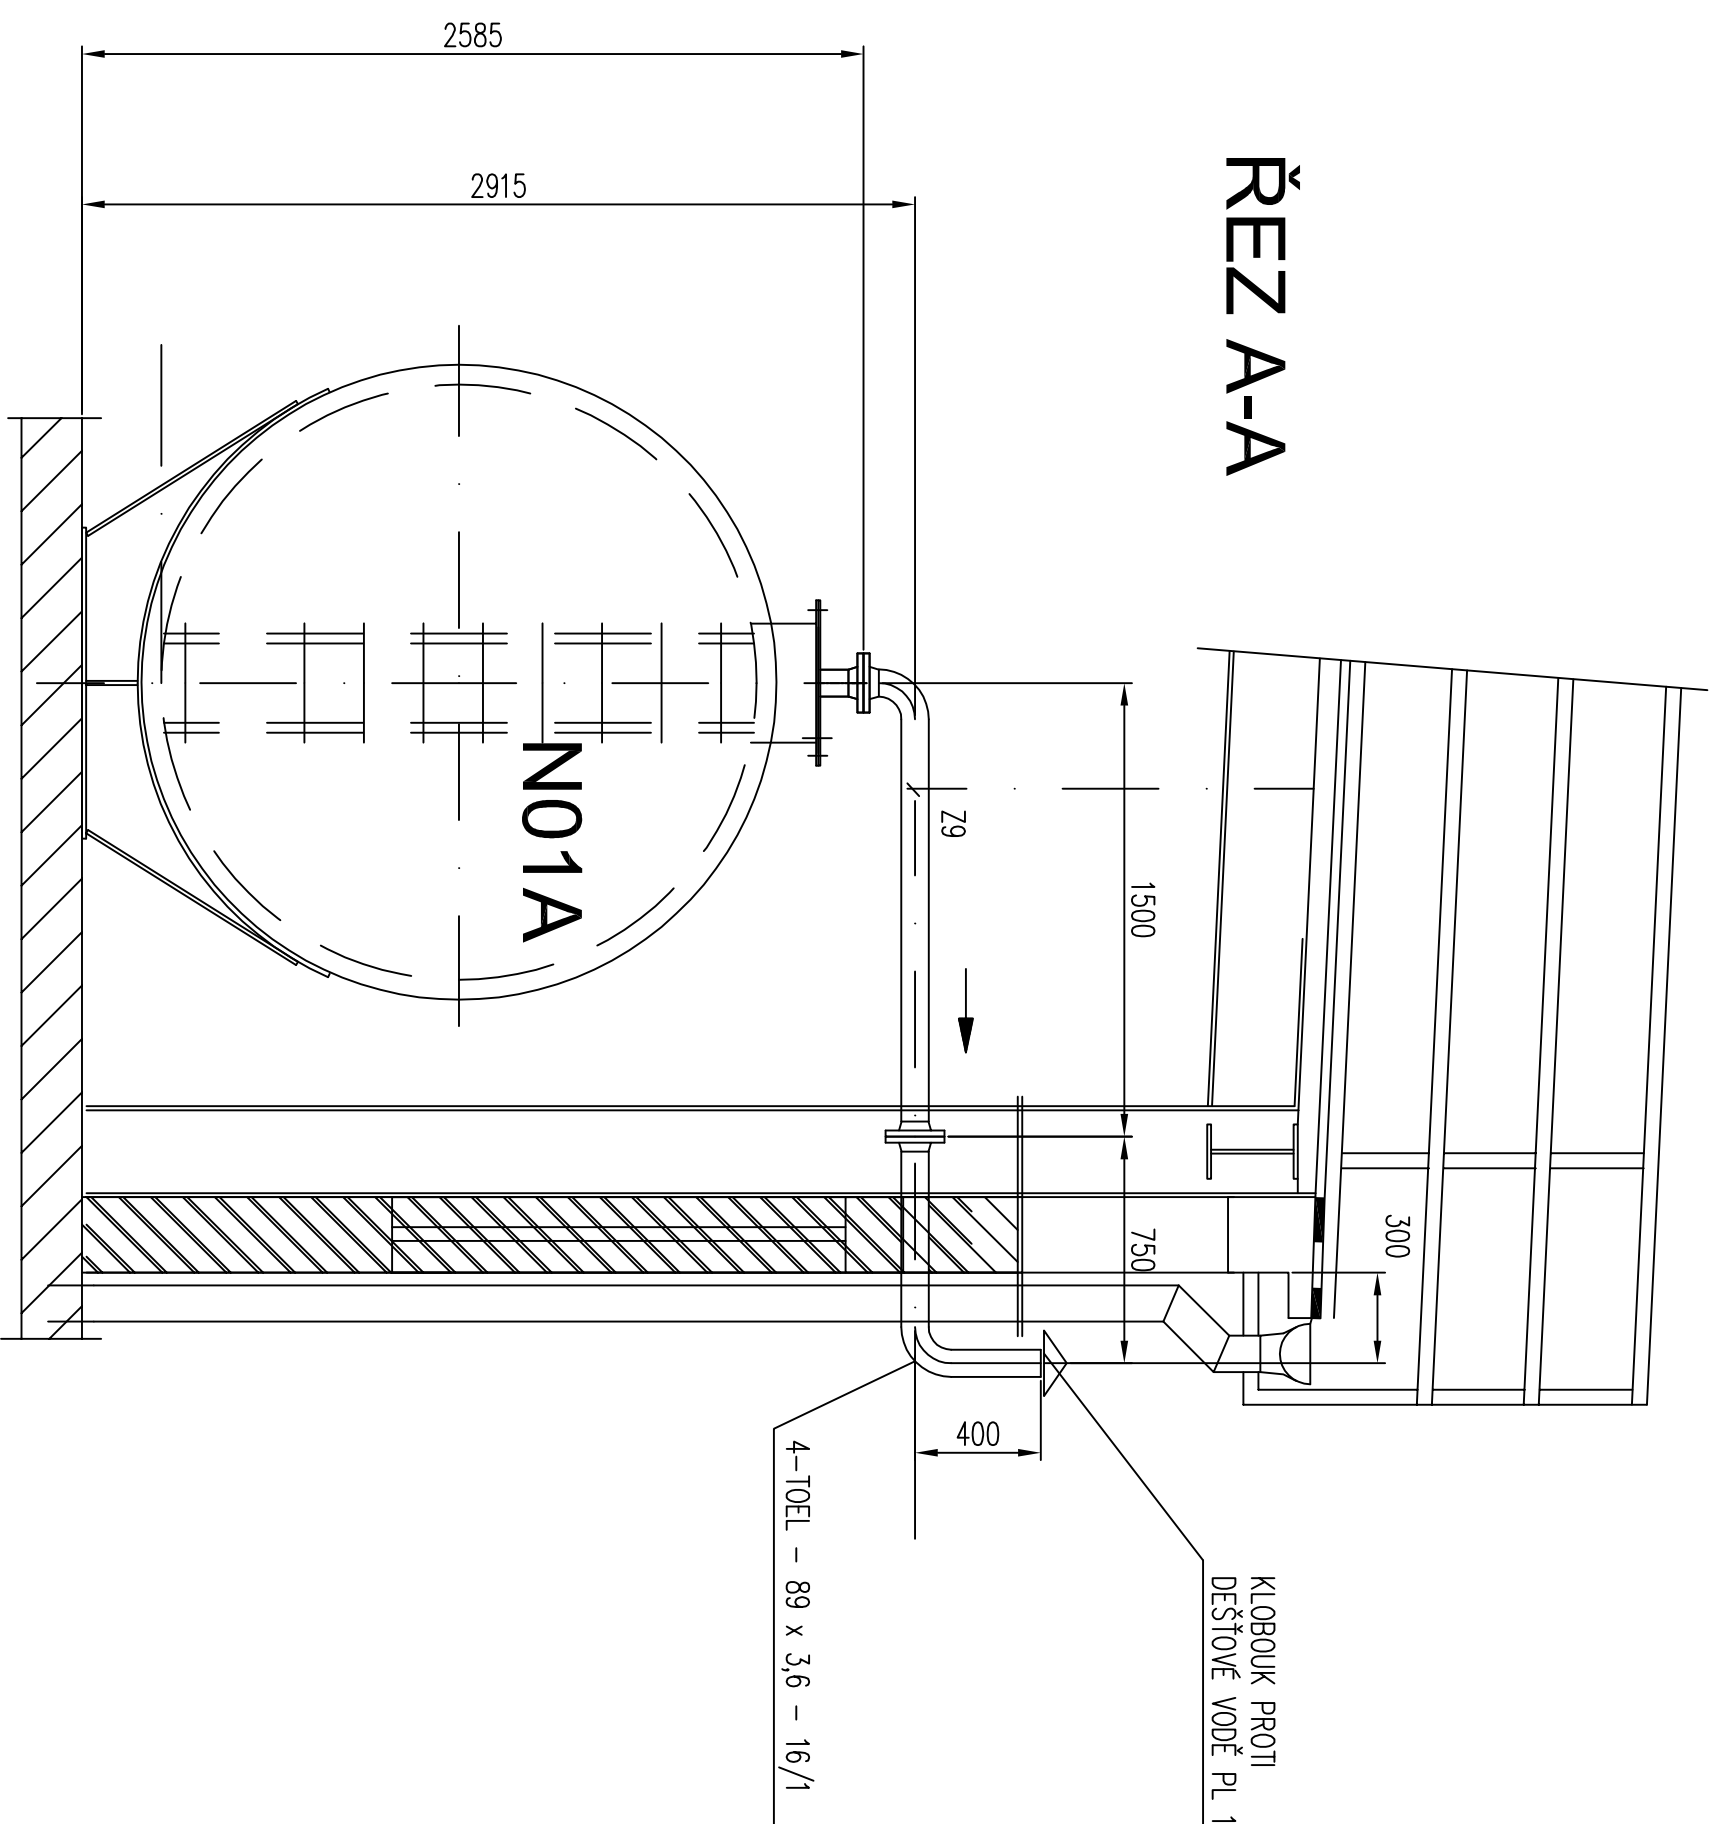

## ŘEZ A-A

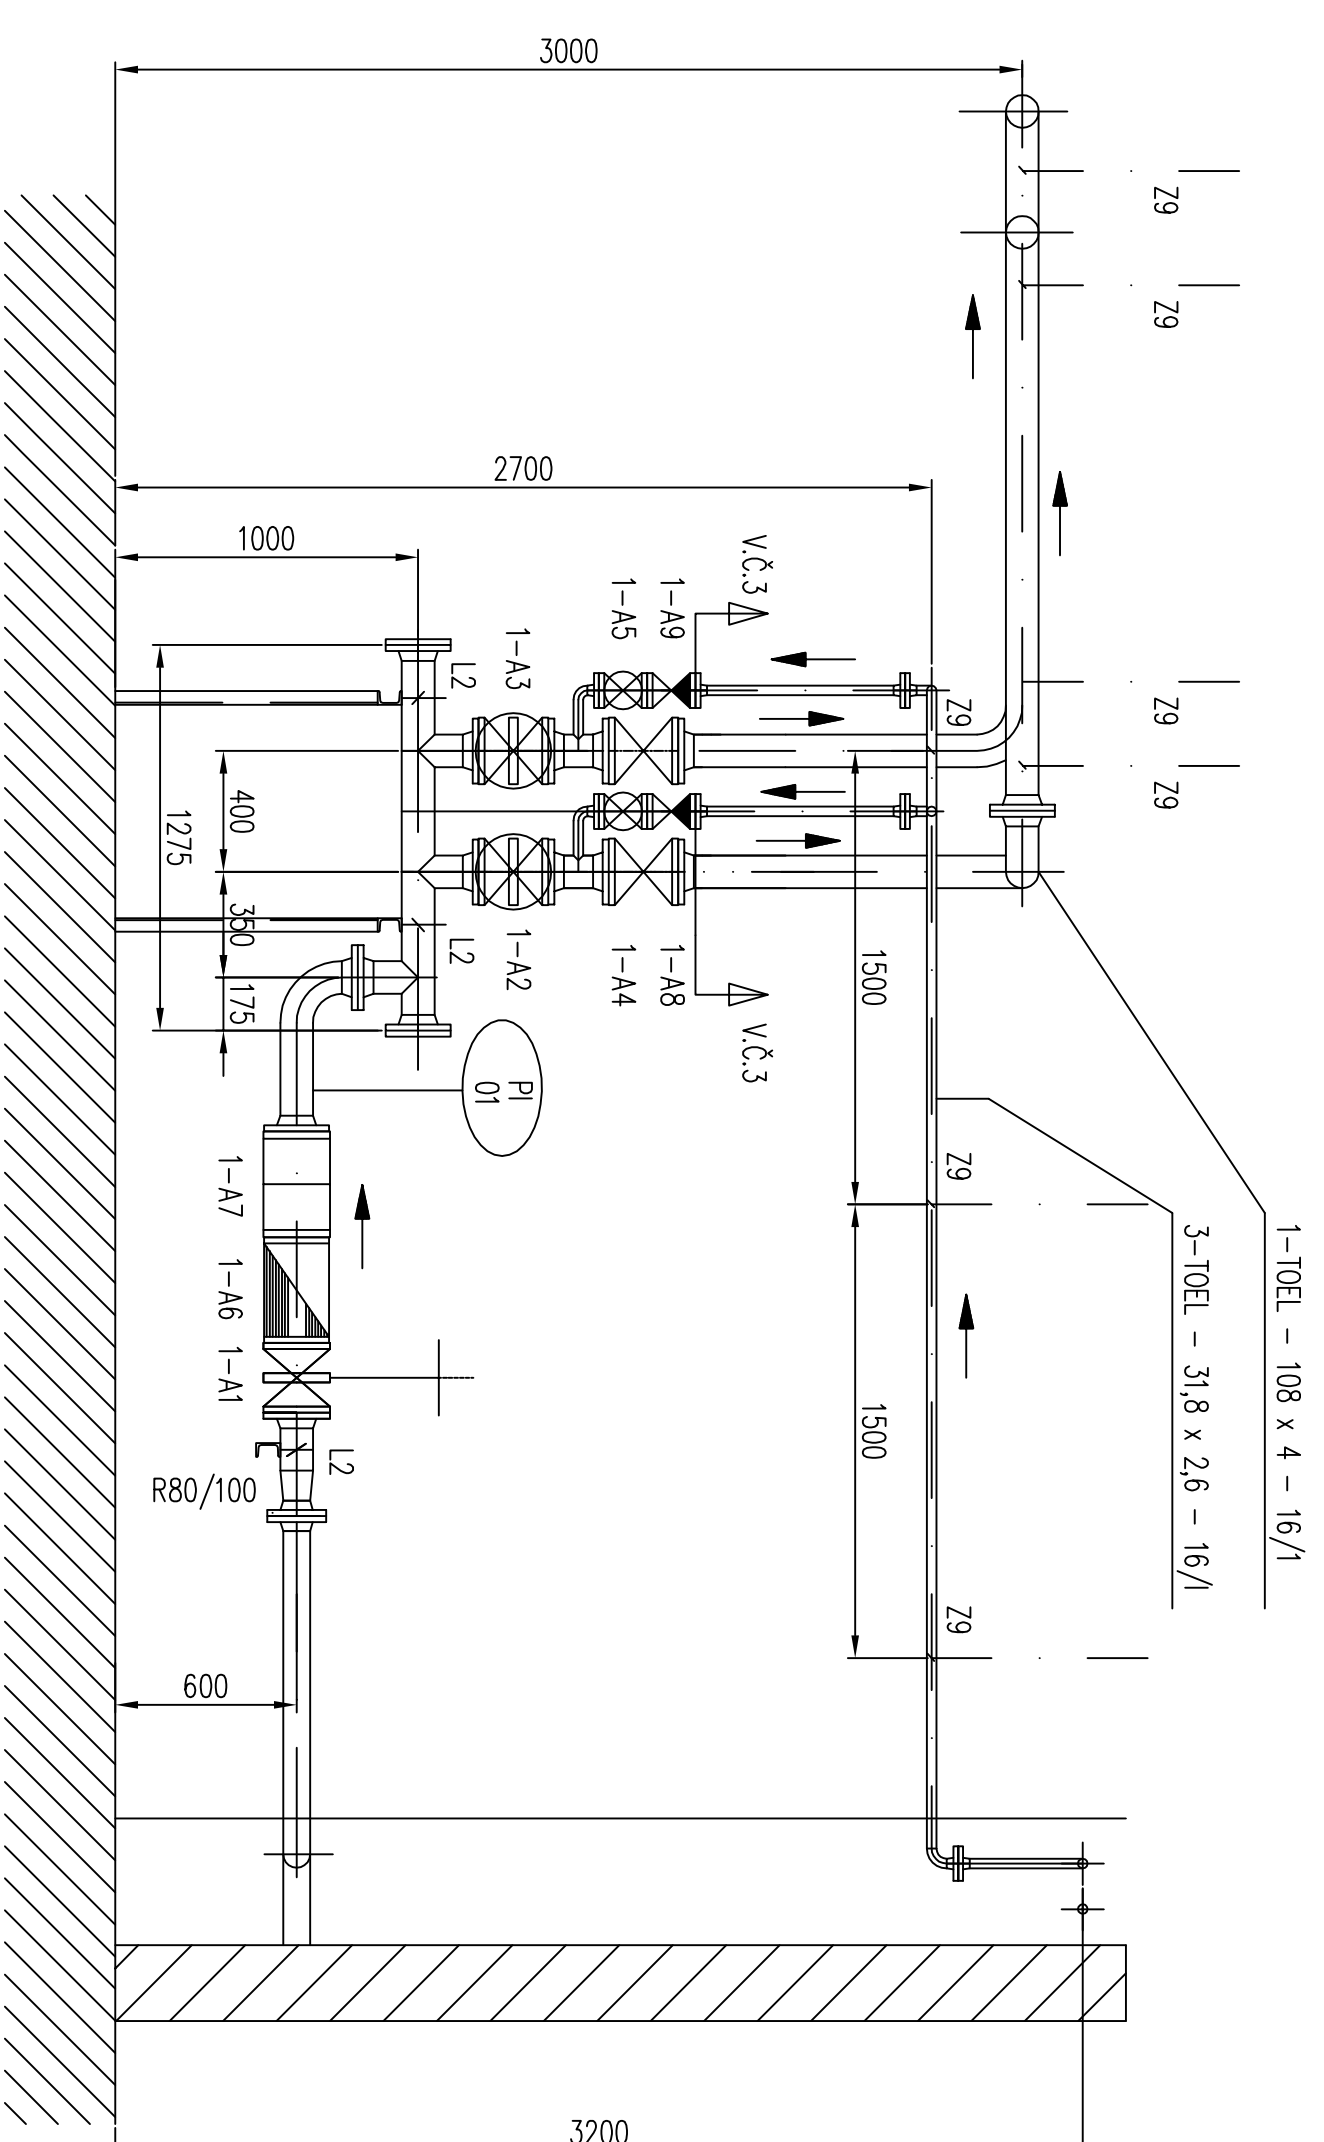

# ŘEZ B-B

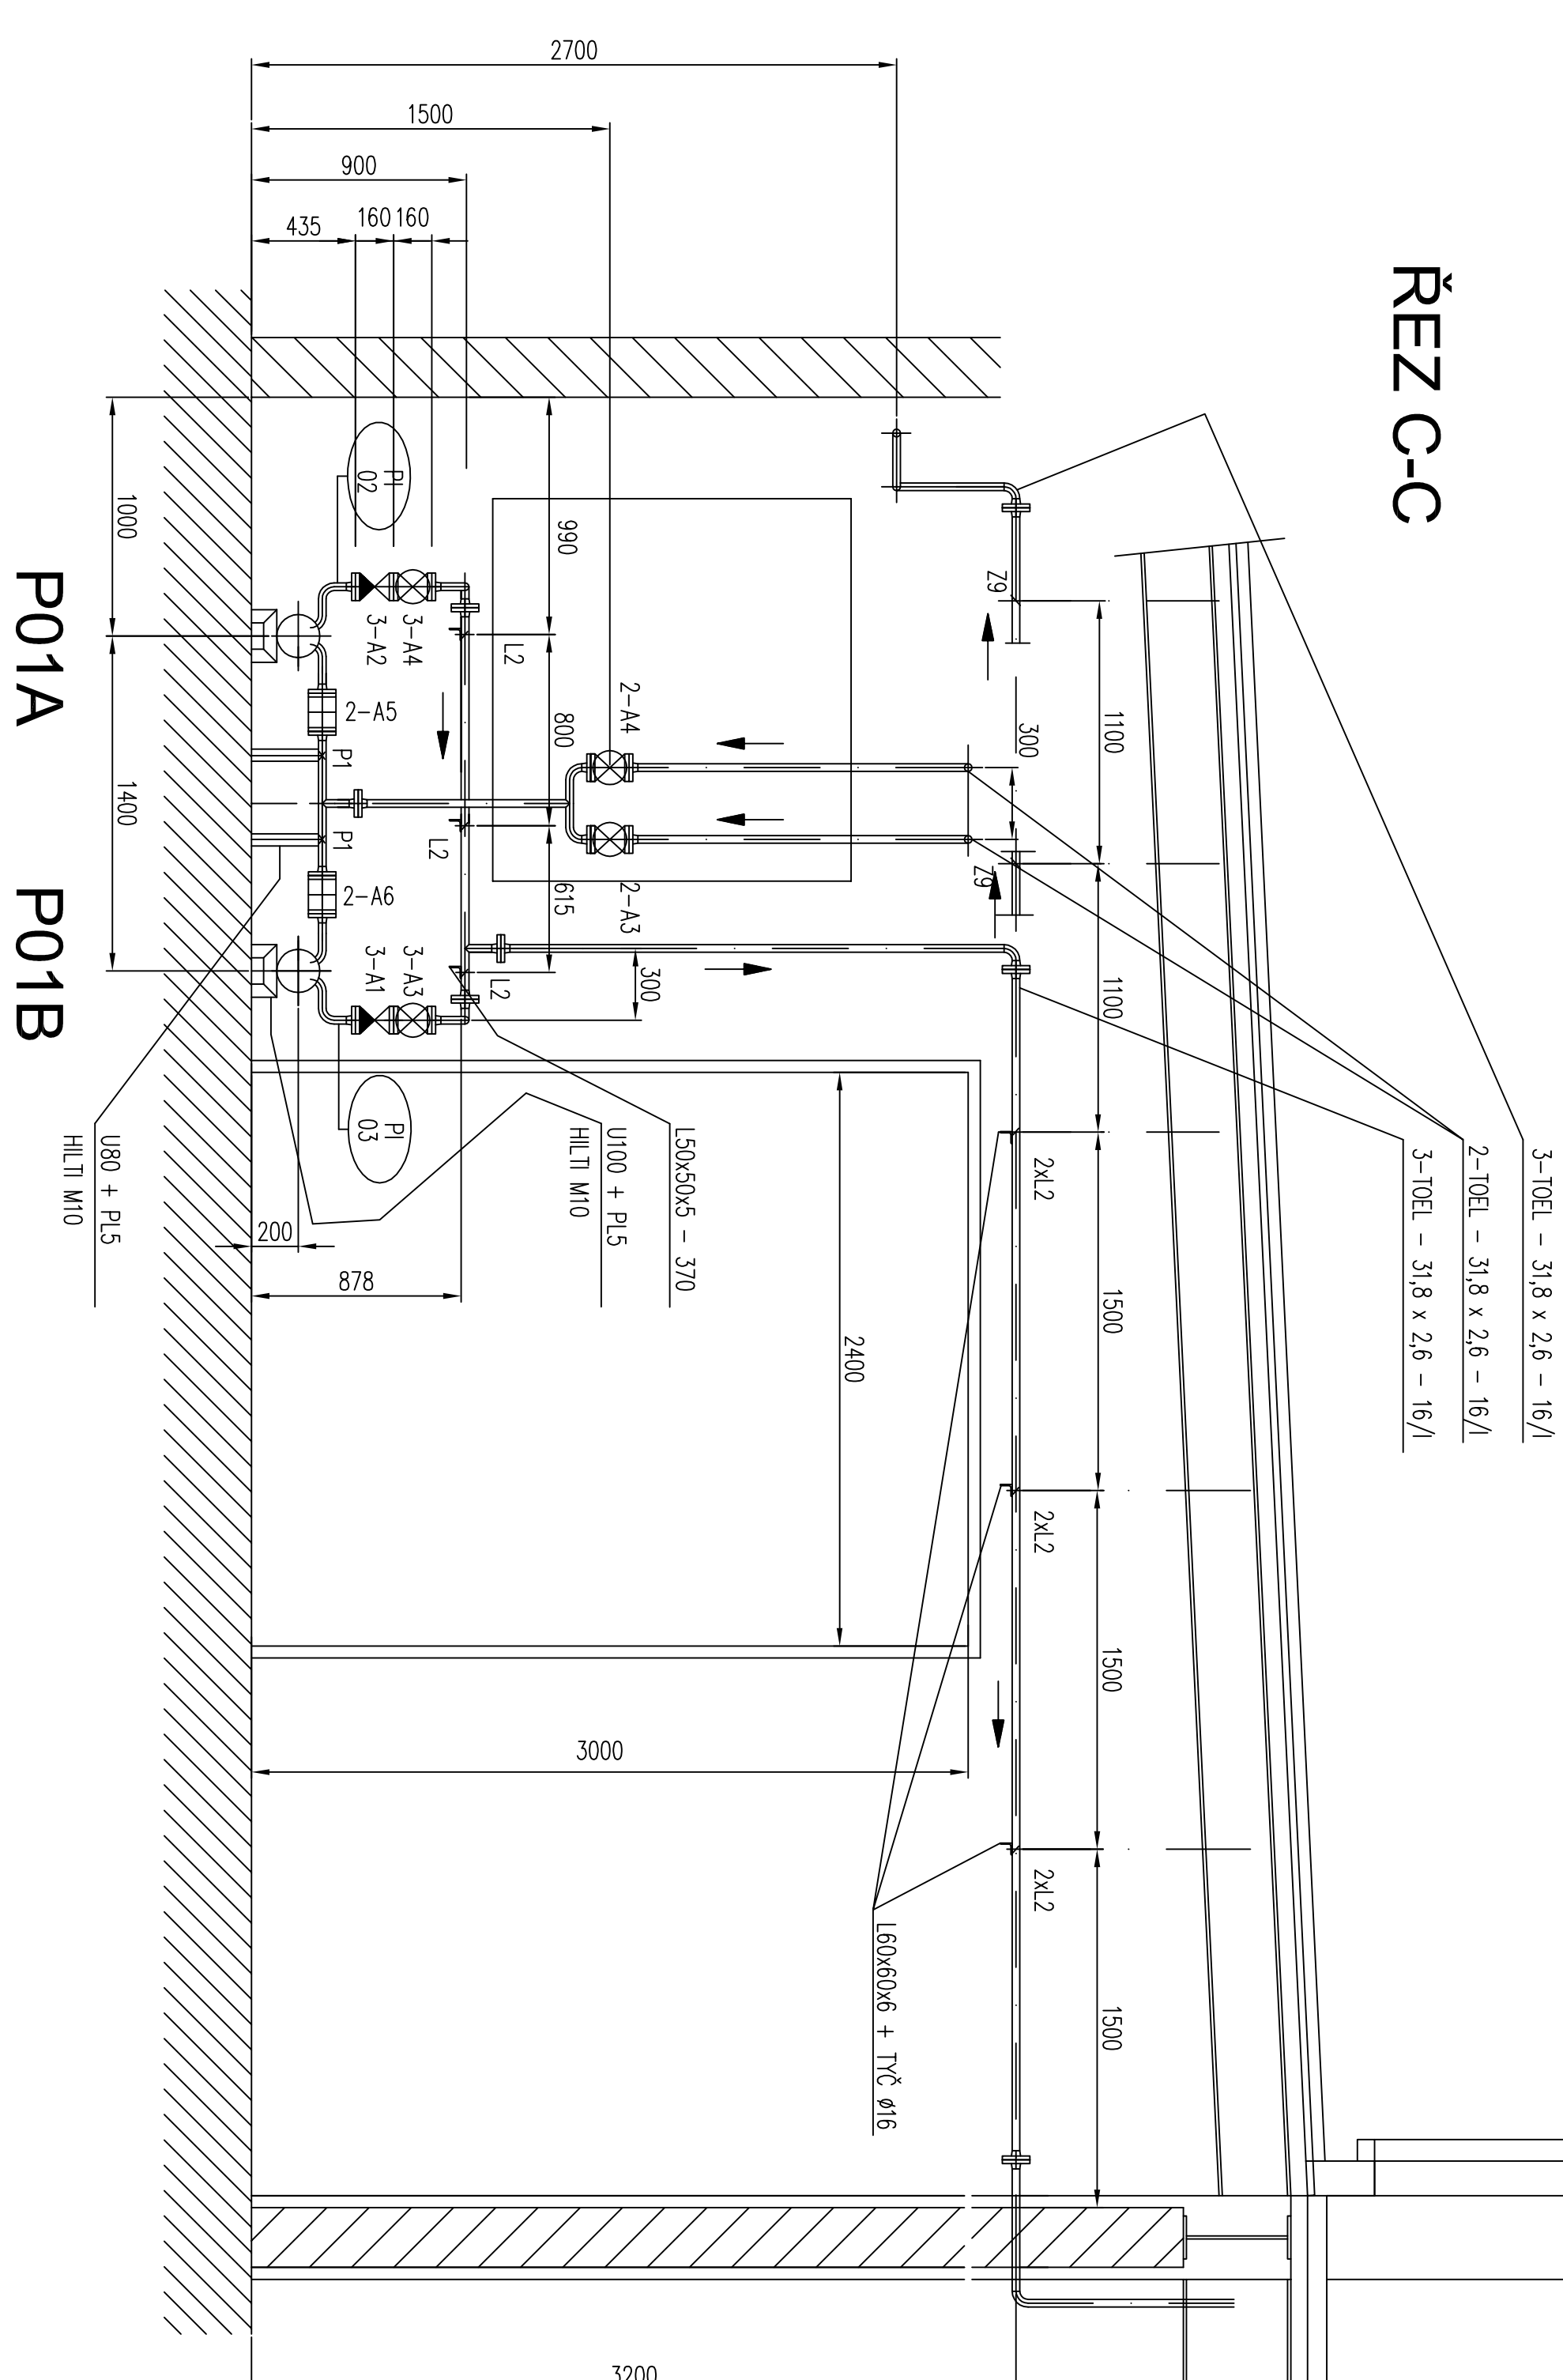

## ŘEZ C-C

P01A

P01B

[illegible]