


DETAIL KOTVENÍ POUZDER PRO SLOUPY VOLEJBALU

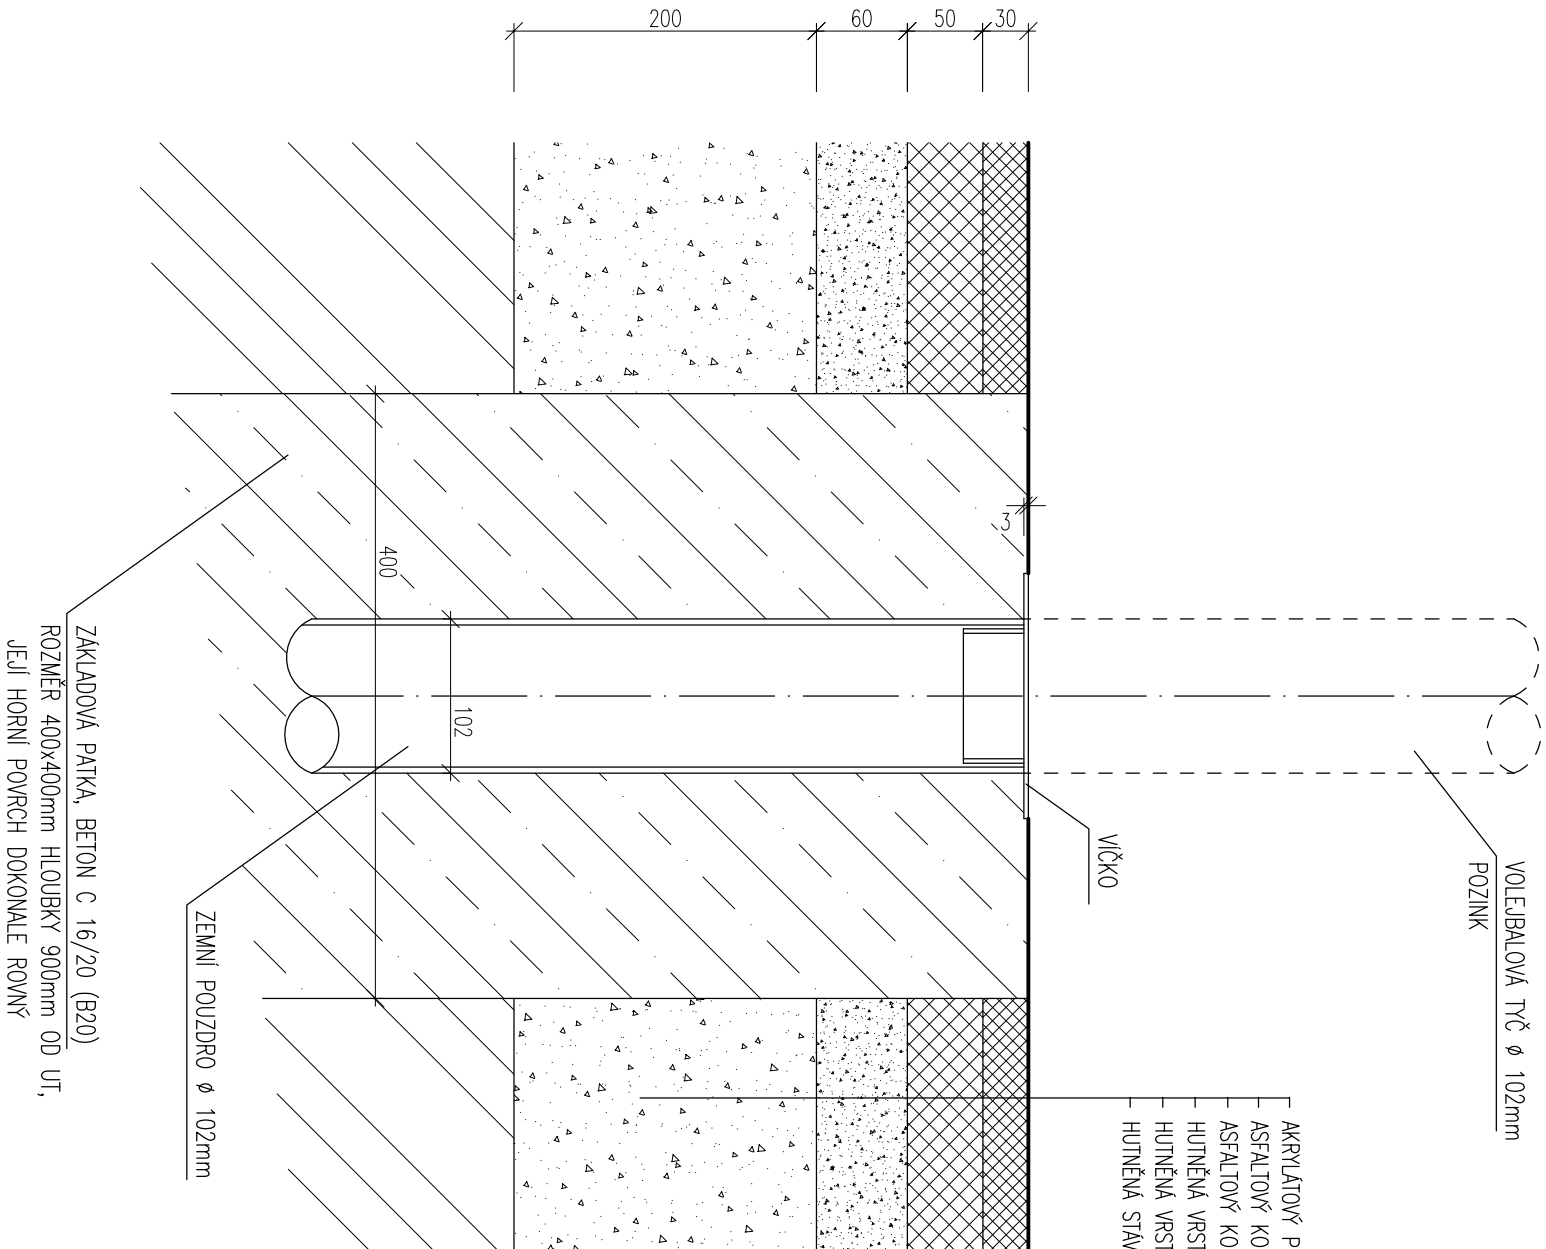

ZOD.PROJEKTANT		KONTROLOVAL		VYPRACOVAL							
Ing. FILIP DUDA			Ing. FILIP DUDA								
INVESTOR		VĚZENSKÁ SLUŽBA ČESKÉ REPUBLIKY, SOUDNÍ 1672/1a, 140 67 PRAHA 4									
MÍSTO STAVBY		K.Ú. ČESKÉ BUDĚJOVICE 7 NA PARC. Č. 25/2									
STAV.ÚŘAD		ČESKÉ BUDĚJOVICE									
NÁZEV STAVBY:											
OPRAVA HRŠTĚ PRO VOLNOČASOVÉ AKTIVITY, VĚZNICE Č. BUDĚJOVICE, NA PARC. Č. 25/2											
OBSAH VÝKRESU:						<div>ING. FILIP DUDA</div> <div>Zlatá Koruna 68, 382 02, Zlatá Koruna Pobočka: Sedlčská 2223/3, 370 07, Č. Budějovice IČ:88245802 DIČ: CZ8307301343 Telefon: 777 854 744, e-mail: filip.duda@centrum.cz</div>					
						STUPĚŇ PD		RDS			
						ČÍSLO ZAKÁZKY		01/2017			
						DATUM		BŘEZEN 2017			
						FORMAT		2 A4			
MĚŘÍTKO:						Č.VÝKRESU:					
1:5						D.1.1.6					