




ZÁBRANA PŘED “ŽILETKOVÉ ROLOVÁLCE”

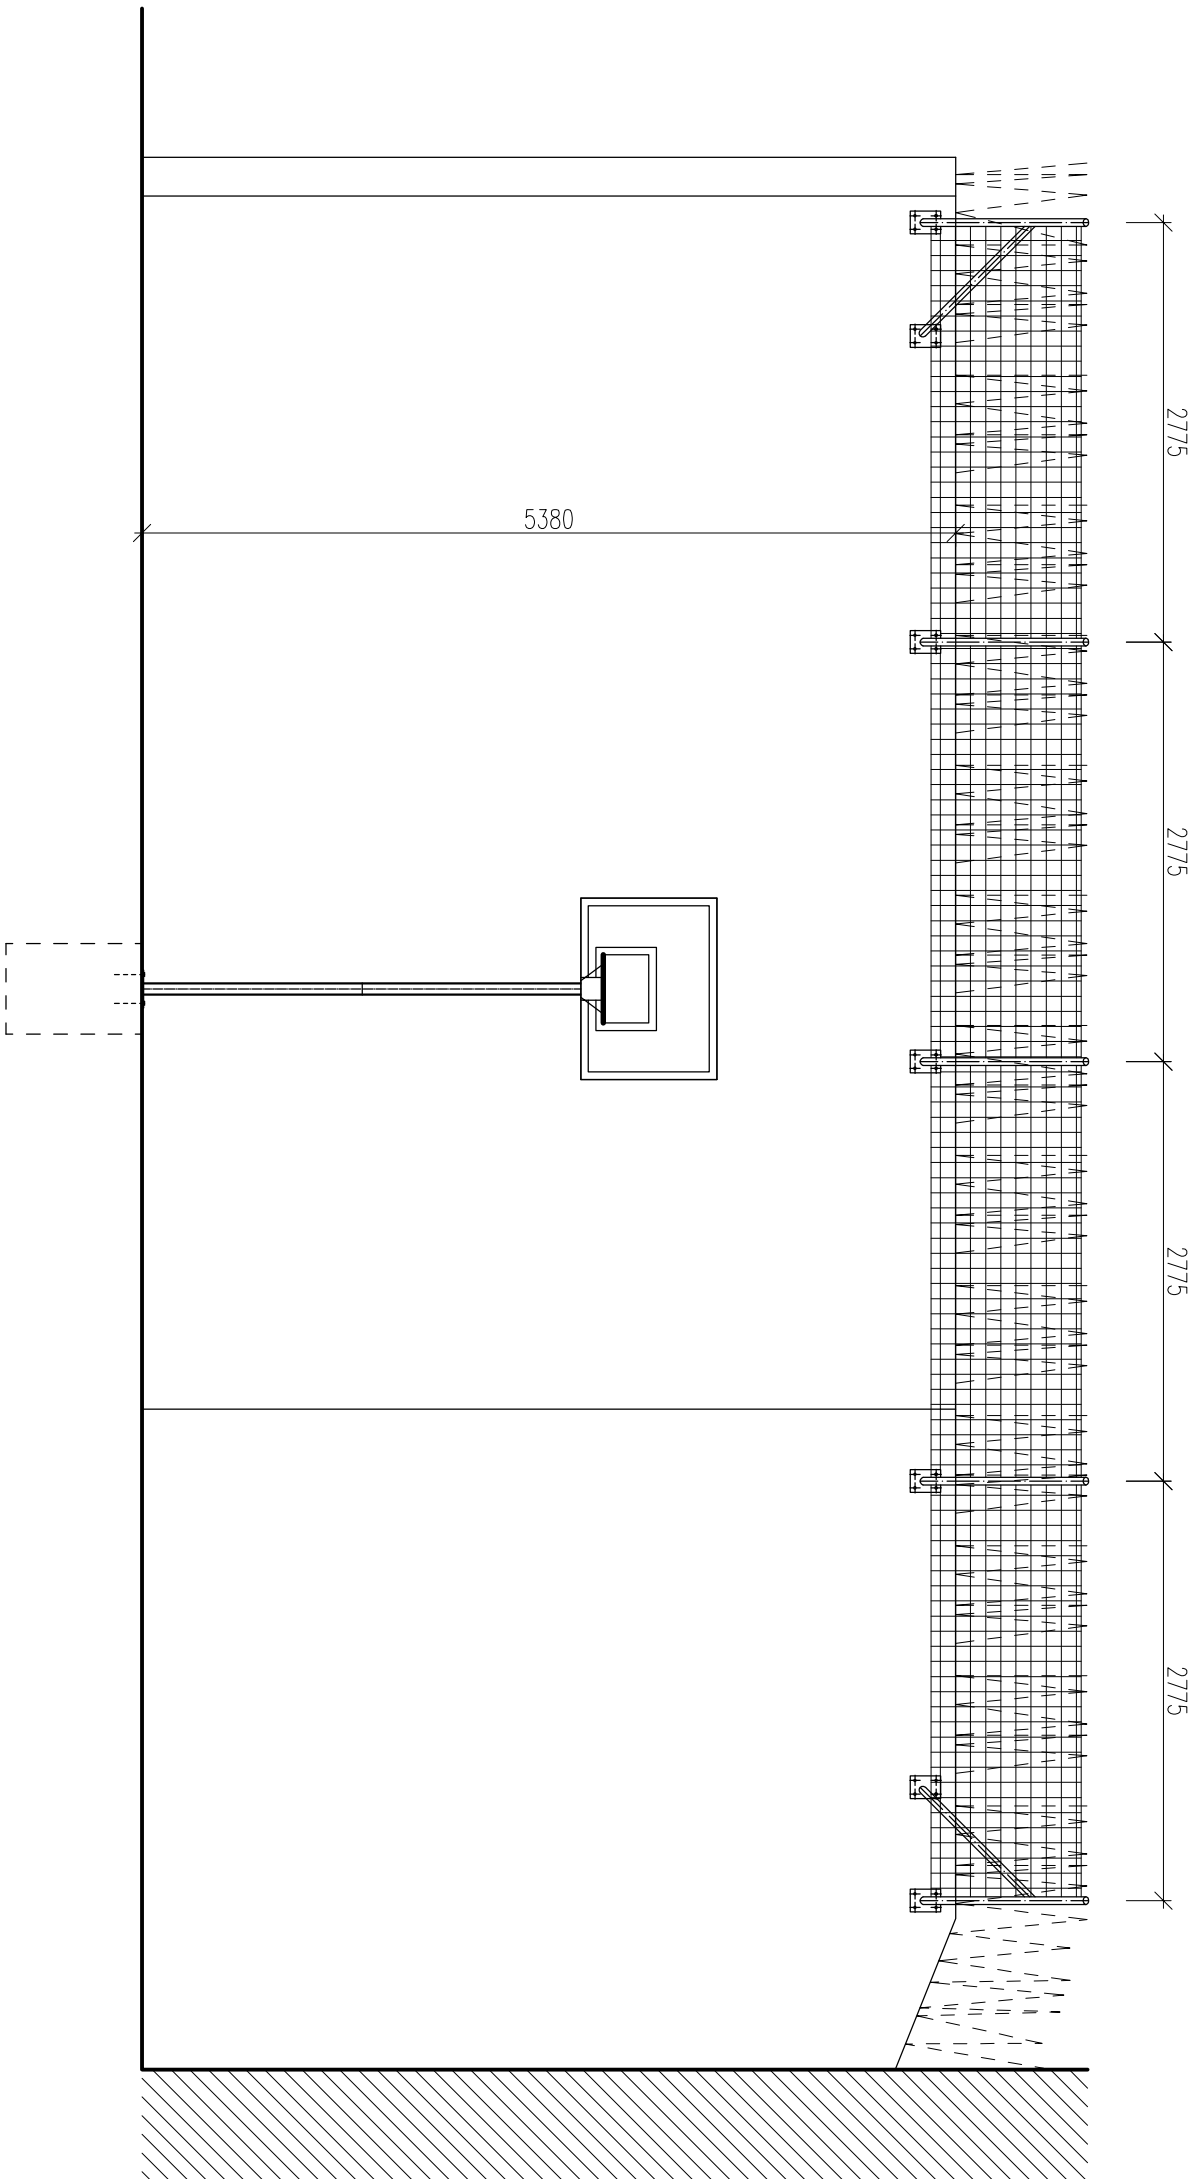

BOČNÍ POHLED

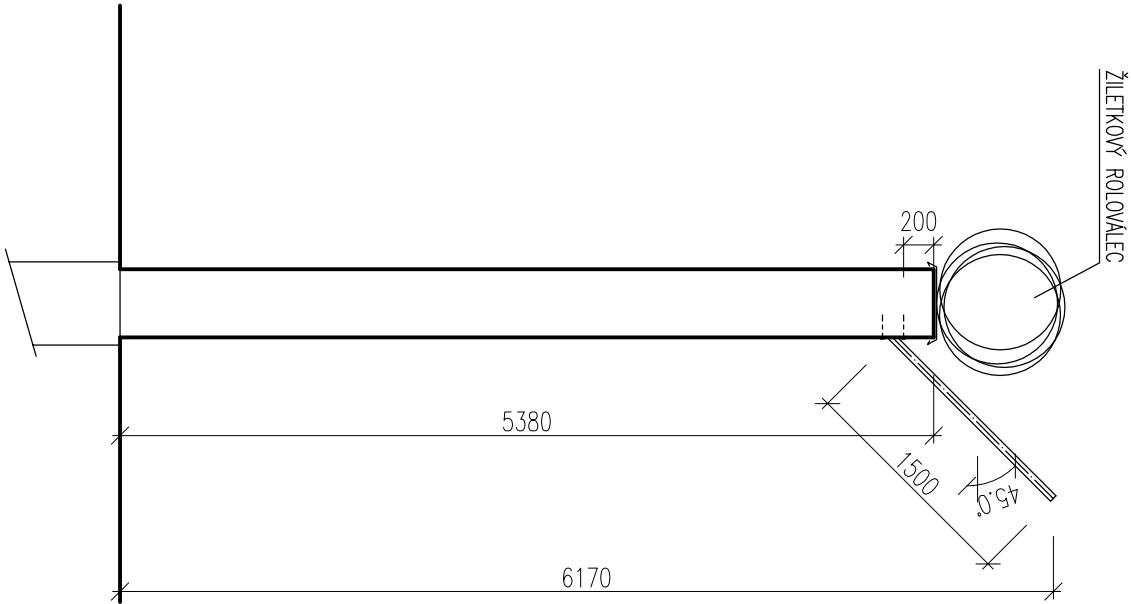

DETAIL KOTVENÍ DO ZDI

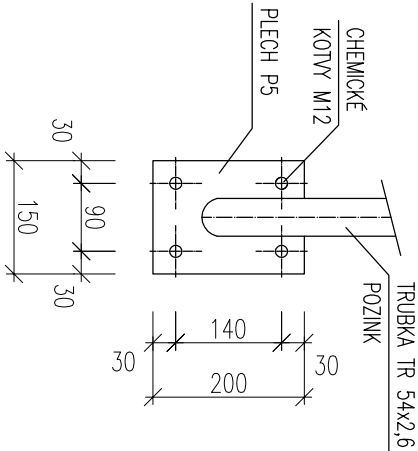

POZNÁMKY

- OCELOVÉ POZINKOVANÉ SLOUPKY KOTVENÉ POMOCÍ CHEMICKÝCH KOTEV DO STÁVAJÍCÍHO ZDIVA PŘES OCELOVÉ POZINKOVANÉ PLÁTĚ
- OCHRANNA SÍŤ Z POLYPROPYLENOVÉ SÍŤOVINY BEZUZLOVÉ NAPNUTÉ NA OCELOVÝCH LANCÍCH, KTERÁ JSOU PROTAŽENA SKRZ OCELOVÉ SLOUPKY VZDY NA JEJICH KONCÍCH.

ZOD.PROJEKTANT		KONTROLOVAL		VYPRACOVAL	
Ing. FILIP DUDA				Ing. FILIP DUDA	
INVESTOR		VĚZEŇSKÁ SLUŽBA ČESKÉ REPUBLIKY, SOUDNÍ 1672/1a, 140 67 PRAHA 4			
MÍSTO STAVBY		K.Ú. ČESKÉ BUDĚJOVICE 7 NA PARC. Č. 25/2			
STAV.ÚŘAD		ČESKÉ BUDĚJOVICE			
NÁZEV STAVBY:					
OPRAVA HRŠTĚ PRO VOLNOČASOVÉ AKTIVITY, VĚZNICE Č. BUDĚJOVICE, NA PARC. Č. 25/2					
OBSAH VÝKRESU:					
ZÁBRANA PŘED “ŽILETKOVÉ ROLOVÁLCE”					
ING. FILIP DUDA					
Zlatá Koruna 68, 382 02, Zlatá Koruna Pobočka: Sedlišské 2223/3, 370 07, Č. Budějovice IČ:388245802 DIČ: CZ8307301343 Telefon: 777 854 744, e-mail: filip.dudo@centrum.cz					
STUPEŇ PD		RDS			
ČÍSLO ZAKÁZKY		01/2017			
DATUM		BŘEZEN 2017			
FORMÁT		2 A4			
MĚŘÍTKO:		Č.VÝKRESU:			
1:50		D.1.1.9			