


PŮDORYS HRŠTĚ

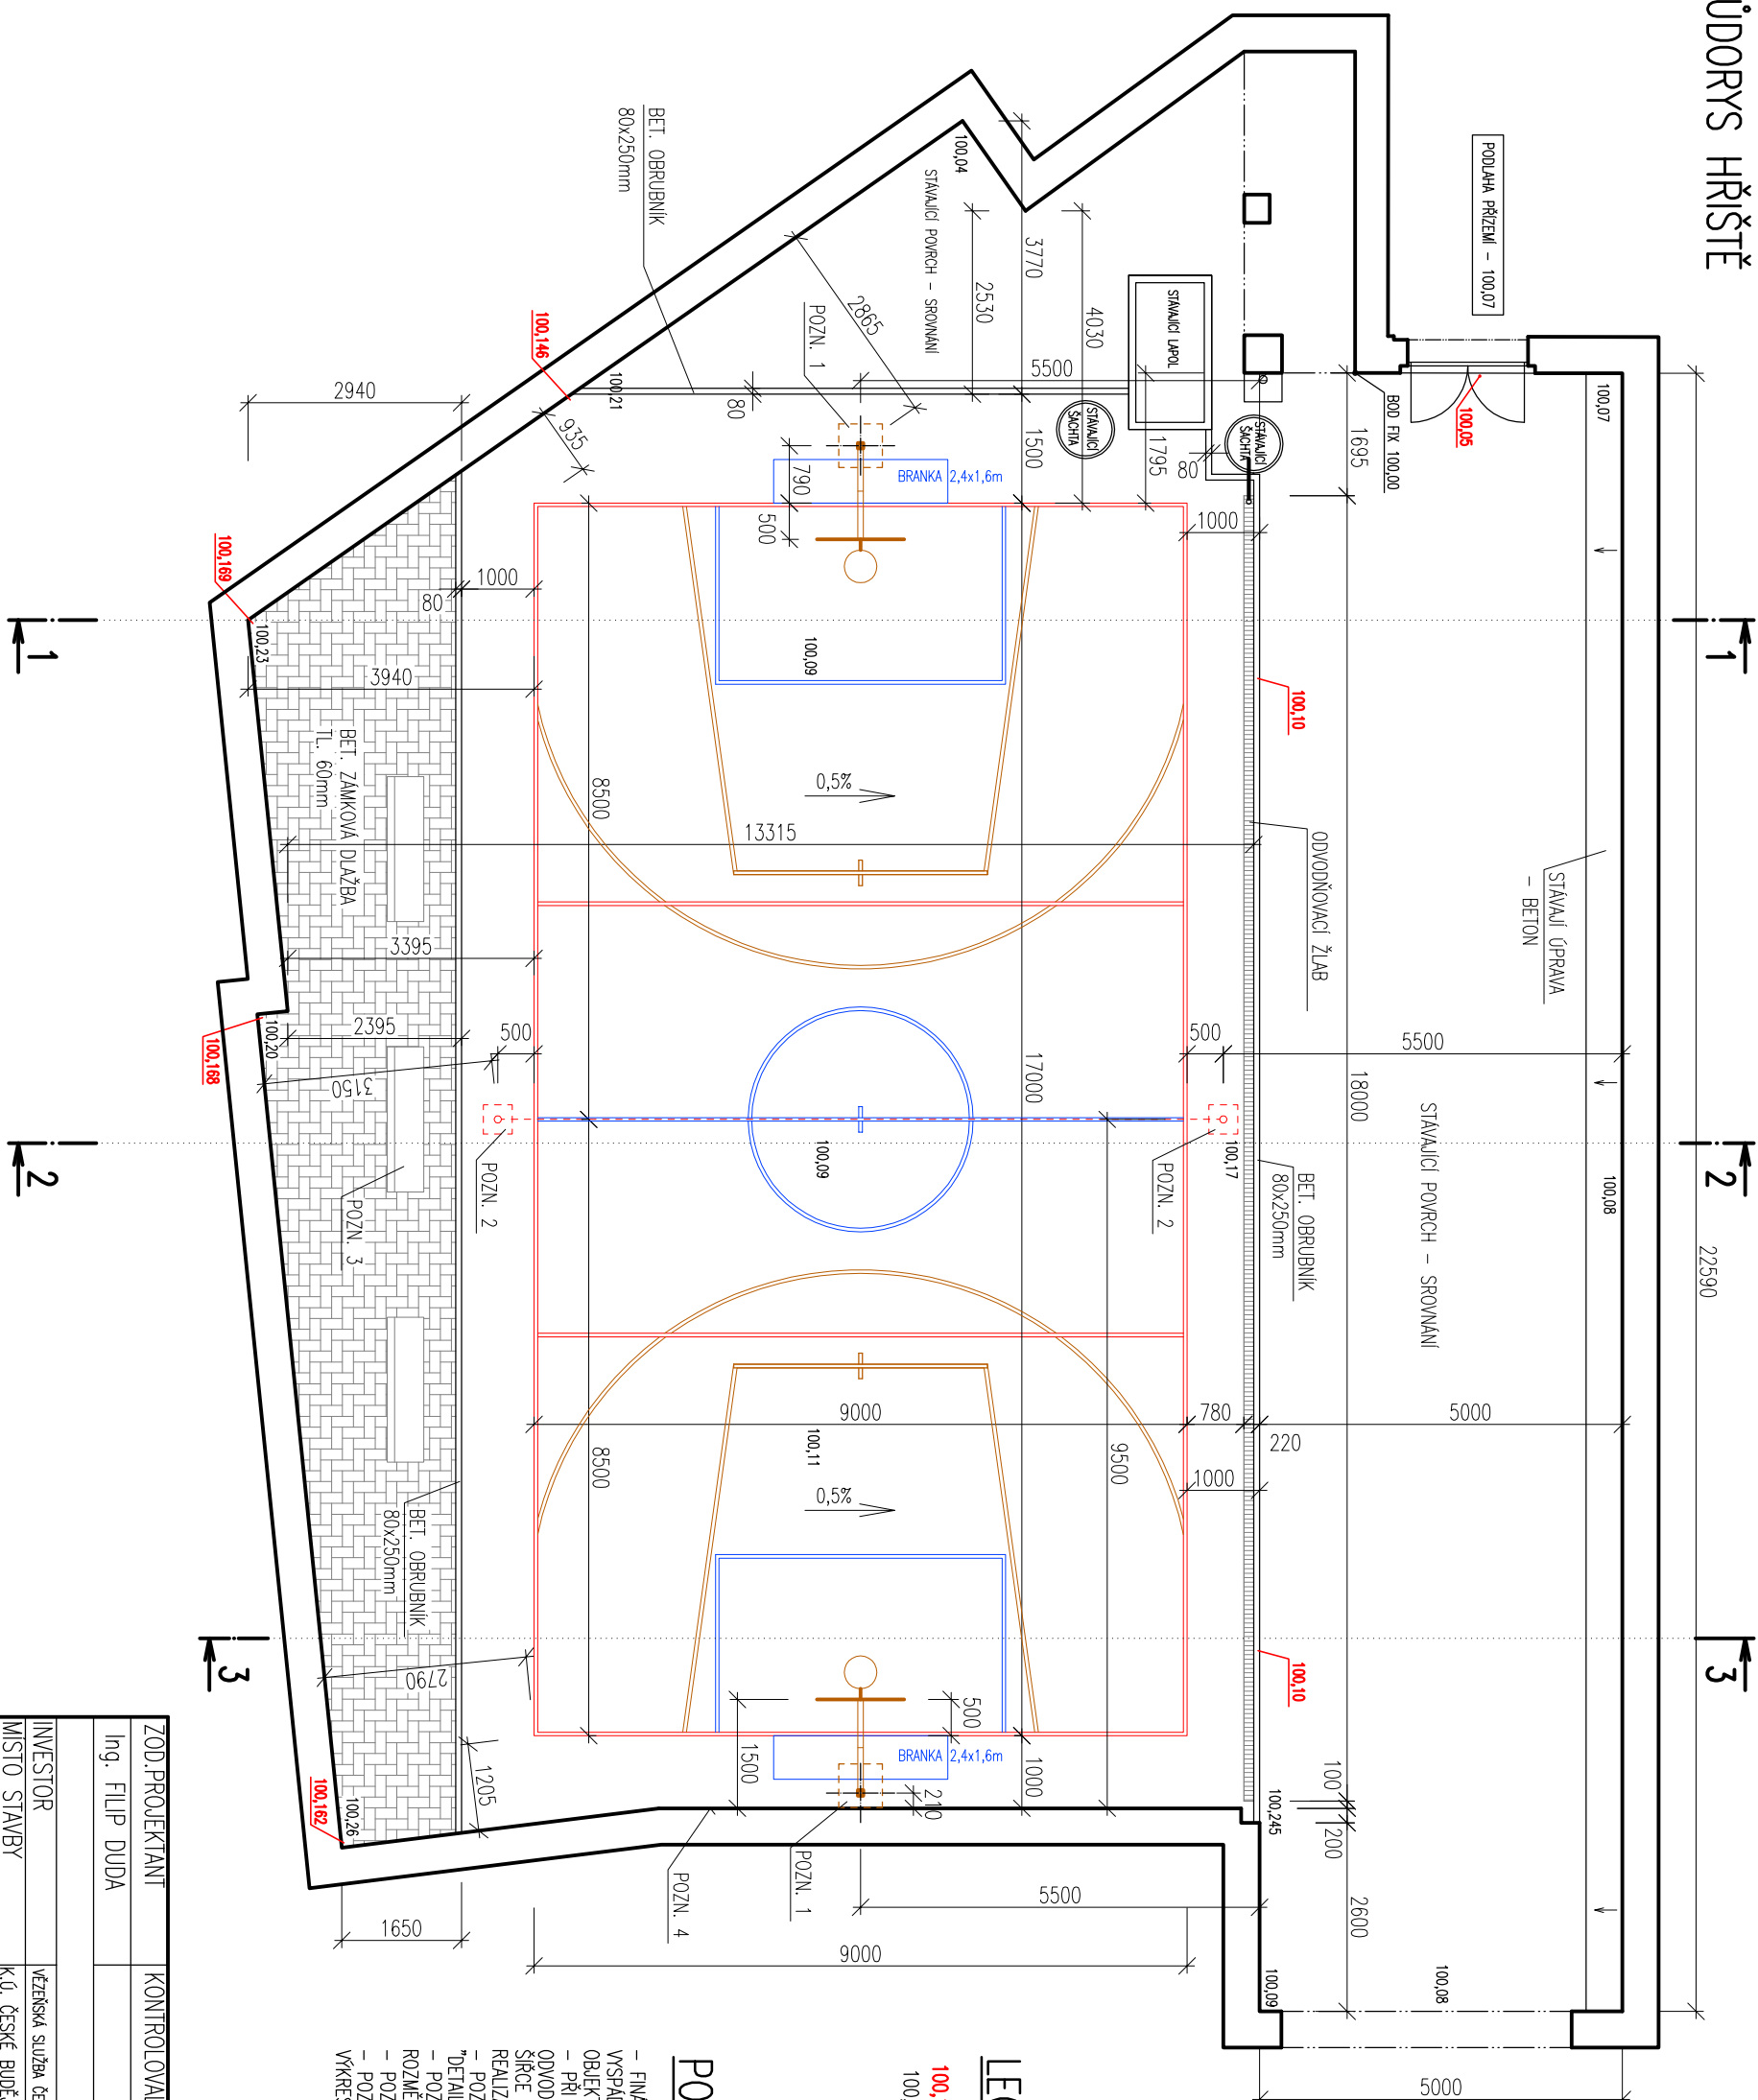

LEGENDA:

100,168	NAVROHOVANÉ VŠŠKY
100,20	PŮVODNÍ VŠŠKY

POZNÁMKY

– FINÁLNÍ ASFALTOVÁ PLOCHA BUDE V MÍSTĚ U STĚN OBJEKTU V ŠÍŘCE min. 300mm VYSPADOVANÁ OD NĚJ VE SKLONU 1:0,2%, ABY NEDODCHÁZELO K PODMÁČENÍ STAVAJÍCICH OBJEKTŮ

– PŘI SAMOTNÉ REALIZACI ASFALTOVÉHO POVRCHU SE BŮDŮ PROVEDE OCHRANA ODVOZOVACÍHO ŽLABU PŘI POJEZDU FINIŠEREM NEBO JEŠTĚ LEPŠE SE ODVOZOVACÍ ŽLAB V ŠÍŘCE CCA 4,0m PROVEDE AŽ NAKONEC, ABY NEBYL POUČEN PŘEJÍZDEM FINIŠERU. ROZHOVNÉ REALIZAČNÍ FIRMÁ, ALE ODVOZOVACÍ ŽLAB NESMÍ BÝT PŘI REALIZACI POUČEN.

– POZN. 1 – ZAKLADOVÁ PATKA PRO KOTVENÍ KONSTRUKCE PRO BASKETBAL, ROZMĚRY VIZ. "DETAIL KOTVENÍ KONSTRUKCE PRO BASKETBAL"

– POZN. 2 – ZAKLADOVÁ PATKA PRO KOTVENÍ KONSTRUKCE PRO VOLEJBAL (NOHEJBAL), ROZMĚRY VIZ. "DETAIL KOTVENÍ POUZDER PRO STOLY VOLEJBALU"

– POZN. 3 – VNĚJŠÍ STAVAJÍCICH ZNĚNČENÍ LAŤEK ZA NOVÉ PODOBNÉHO TYPU

– POZN. 4 – STĚNA NA KTERÉ JE OCHRANA PŘED "ŽILKOVÝM ROVOUČNEM", PODROBNĚ VIZ. VÝKRES Č. D.1.1.8.

ZOD:PROJEKTANT		KONTROLOVAL		VYPRACOVAL	
Ing. FILIP DUDA				Ing. FILIP DUDA	
INVESTOR	VĚZNICKÁ SLUŽBA ČESKÉ REPUBLIKY, SOUDNÍ 161/2 I/a, 140 67 PRAHA 4				
MÍSTO STAVBY	K.Ú. ČESKÉ BUDĚJOVICE 7 NA PARC. Č. 25/2				
STAV.ÚRAD	ČESKÉ BUDĚJOVICE				
NÁZEV STAVBY: OPRAVA HRŠTIŠTĚ PRO VOLNOČASOVÉ AKTIVITY, VĚZNICE Č. BUDĚJOVICE, NA PARC. Č. 25/2					
OBSAH VYKRESU: PŮDORYS HRŠTIŠTĚ					
ING. FILIP DUDA Zlaté Koruna 68, 382 02, Zlaté Koruna Pobočka: Sedletská 2223/3, 370 07, Č. Budějovice IČ:88245802 DČ: CZ8301301343 Telefon: 777 854 744, e-mail: filip.duda@centrum.cz		MĚŘITKO: 1:100			
		Č.VYKRESU: D.1.1.1			
STUPEŇ PD		RDS			
ČÍSLO ZAKÁZKY		01/2017			
DATUM		BŘEZEN 2017			
FORMAT		2 A4			