



ŘEZY TERÉNEM

ŘEZ 1-1

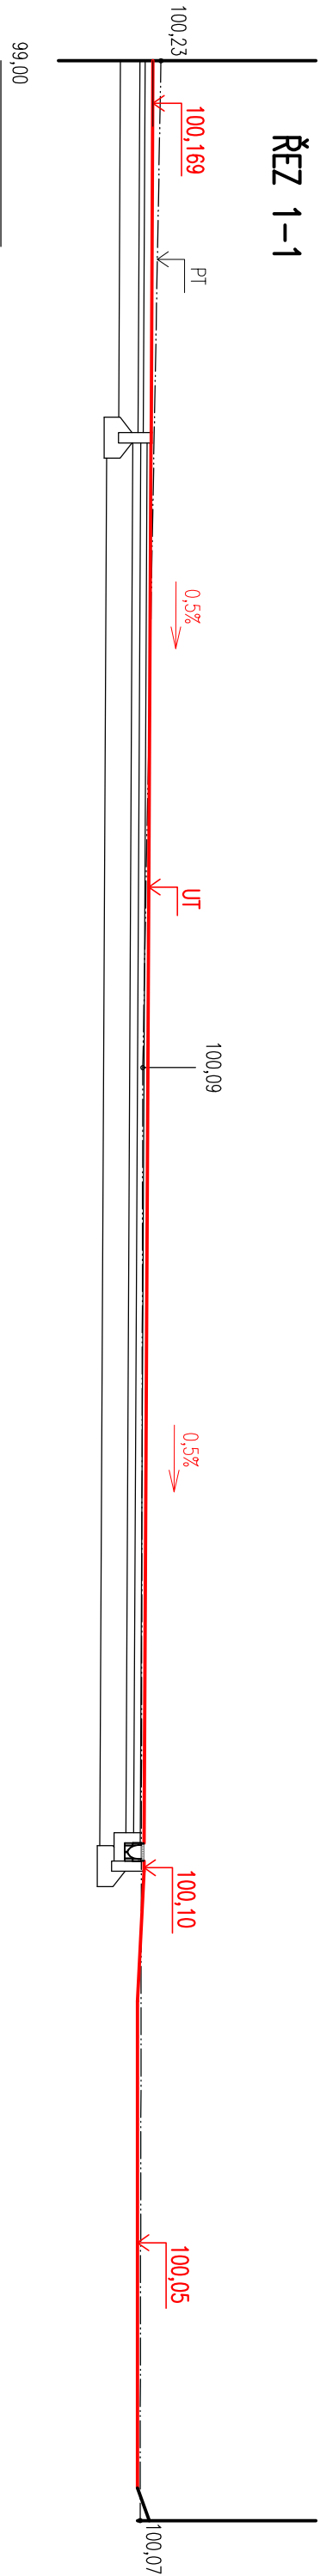


99,00

ŘEZ 2-2

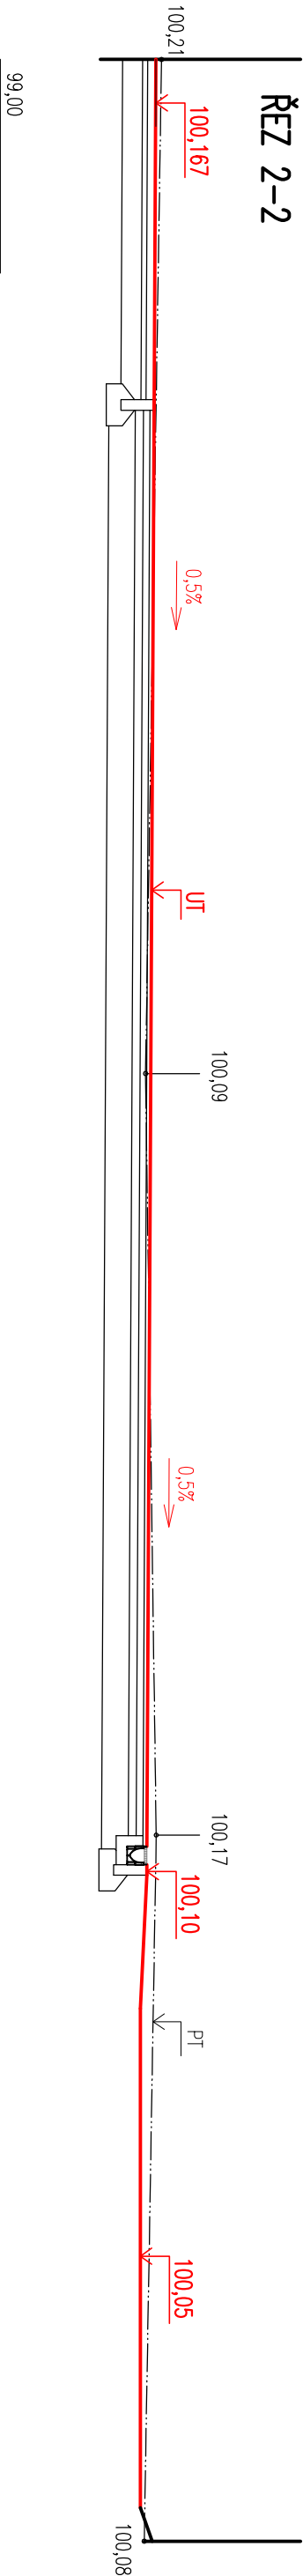

99,00

ŘEZ 3-3

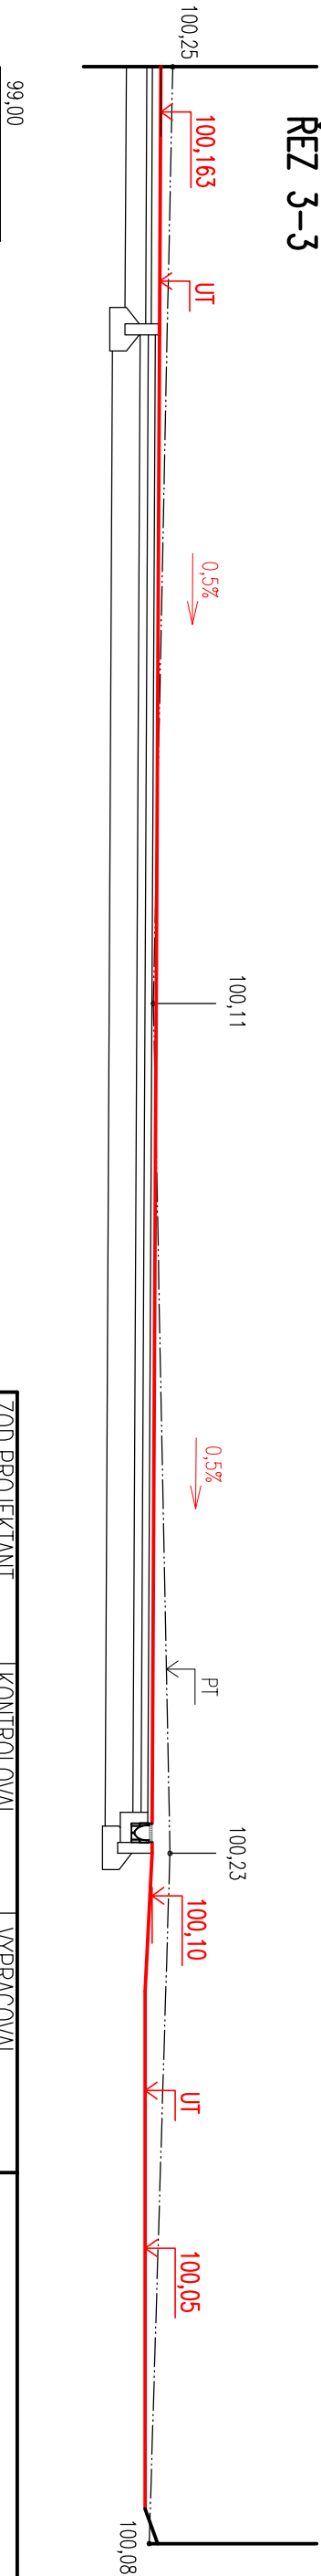

99,00

ZOD.PROJEKTANT		KONTROLOVAL		VYPRACOVAL						
Ing. FILIP DUDA			Ing. FILIP DUDA							
INVESTOR		VĚZEŇSKÁ SLUŽBA ČESKÉ REPUBLIKY, SOUDNÍ 1672/1a, 140 67 PRAHA 4								
MÍSTO STAVBY		K.Ú. ČESKÉ BUDĚJOVICE 7 NA PARC. Č. 25/2								
STAV.ÚŘAD		ČESKÉ BUDĚJOVICE								
NAZEV STAVBY:										
OPRAVA HRŠTĚ PRO VOLNOČASOVÉ AKTIVITY; VĚZNICE Č. BUDĚJOVICE, NA PARC. Č. 25/2										
OBSAH VÝKRESU:										
						MĚŘÍTKO:				
						1:50				
						Č.VÝKRESU:				
ŘEZY TERÉNEM										
D.1.1.3										