



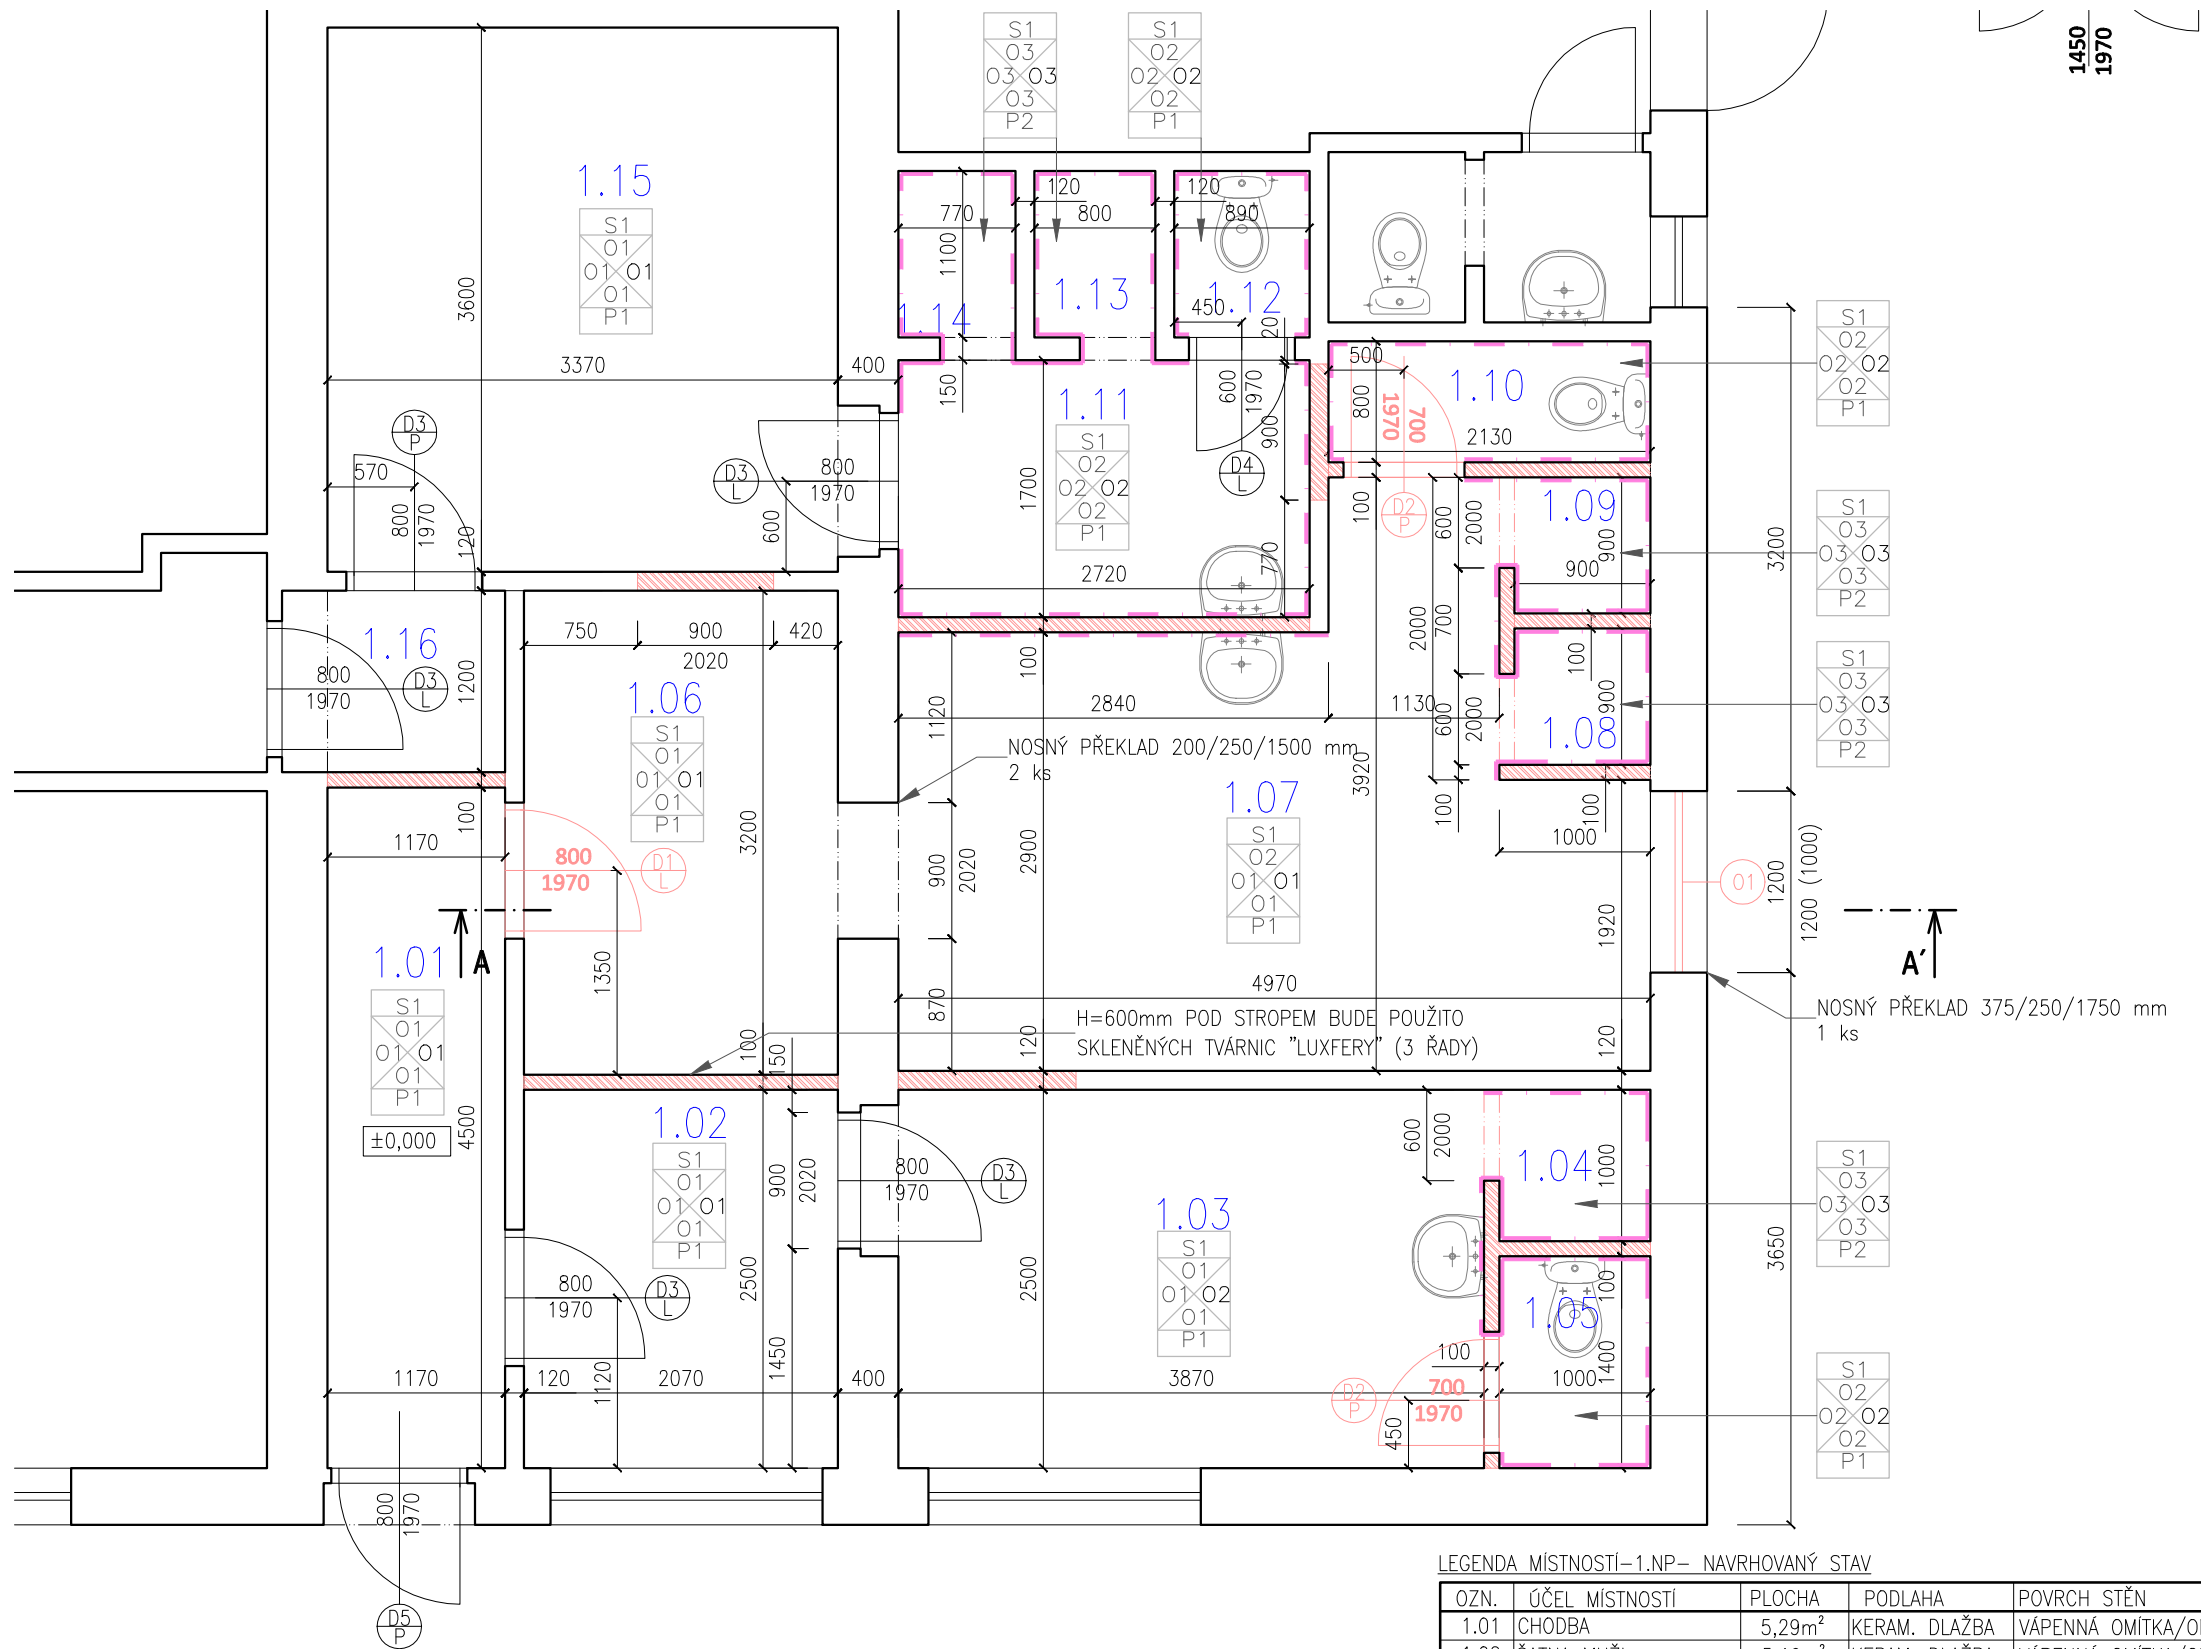

- STÁVAJÍCÍ PRAVDĚPODOBNĚ CIHELNÉ ZDIVO
- NOVÉ SVISLÉ KONSTRUKCE
- PÓROBETONOVÉ PŘÍČKOVKY TL. 100 mm
- NOVÉ ZAŘÍZOVACÍ PŘEDMĚTY, DVEŘE A OKNA
- NOVÉ KERAMICKÉ OBKLADY 2000 mm

LEGENDA MÍSTNOSTÍ-1.NP- NAVRHOVANÝ STAV

OZN.	ÚČEL MÍSTNOSTÍ	PLOCHA	PODLAHA	POVRCH STĚN	STROP
1.01	CHODBA	5,29m ²	KERAM. DLAŽBA	VÁPENNÁ OMÍTKA/OMYVAT. MALBA	VÁPENNÁ OMÍTKA
1.02	ŠATNA MUŽI	5,19m ²	KERAM. DLAŽBA	VÁPENNÁ OMÍTKA/OMYVAT. MALBA	VÁPENNÁ OMÍTKA
1.03	UMÝVÁRNA MUŽI	9,94m ²	KERAM. DLAŽBA	KERAM. OBKLAD/VÁPENNÁ OMÍTKA	VÁPENNÁ OMÍTKA
1.04	SPRCHA	1,00m ²	KERAM. DLAŽBA	KERAM. OBKLAD	VÁPENNÁ OMÍTKA
1.05	WC	1,40m ²	KERAM. DLAŽBA	KERAM. OBKLAD/VÁPENNÁ OMÍTKA	VÁPENNÁ OMÍTKA
1.06	ŠATNA ŽENY	6,64m ²	KERAM. DLAŽBA	VÁPENNÁ OMÍTKA/OMYVAT. MALBA	VÁPENNÁ OMÍTKA
1.07	UMÝVÁRNA ŽENY	14,65m ²	KERAM. DLAŽBA	KERAM. OBKLAD/VÁPENNÁ OMÍTKA	VÁPENNÁ OMÍTKA
1.08	SPRCHA	0,81m ²	KERAM. DLAŽBA	KERAM. OBKLAD	VÁPENNÁ OMÍTKA
1.09	SPRCHA	0,81m ²	KERAM. DLAŽBA	KERAM. OBKLAD	VÁPENNÁ OMÍTKA
1.10	WC	1,70m ²	KERAM. DLAŽBA	KERAM. OBKLAD/VÁPENNÁ OMÍTKA	VÁPENNÁ OMÍTKA
1.11	UMÝVÁRNA MUŽI	4,62m ²	KERAM. DLAŽBA	KERAM. OBKLAD/VÁPENNÁ OMÍTKA	VÁPENNÁ OMÍTKA
1.12	WC	0,98m ²	KERAM. DLAŽBA	KERAM. OBKLAD/VÁPENNÁ OMÍTKA	VÁPENNÁ OMÍTKA
1.13	SPRCHA	0,88m ²	KERAM. DLAŽBA	KERAM. OBKLAD	VÁPENNÁ OMÍTKA
1.14	SPRCHA	0,85m ²	KERAM. DLAŽBA	KERAM. OBKLAD	VÁPENNÁ OMÍTKA
1.15	ŠATNA MUŽI	12,43m ²	KERAM. DLAŽBA	VÁPENNÁ OMÍTKA/OMYVAT. MALBA	VÁPENNÁ OMÍTKA
1.16	CHODBA	1,77m ²	KERAM. DLAŽBA	VÁPENNÁ OMÍTKA/OMYVAT. MALBA	VÁPENNÁ OMÍTKA
		UŽITNÁ PLOCHA 1.NP	CELKEM 68,66m ²		

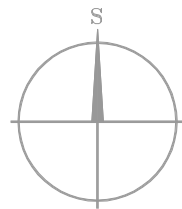

SPOLEČNOST
MESSOR s.r.o., JANA ŠVERMY 11, 432 01 KADAŇ
IČ:287 38 217,DIČ:CZ28738217
SPOLÉČNOST ZAPSANÁ U KRAJSKÉHO SOUDU V OSTI NAD LABEM ODŘIL C, VLOŽKA 29648
mob.: 607 604 304, e-mail: info@messor.cz, webhttp://www.messor.cz
REALIZACE STAVEB, PROJEKTOVÁ ČINNOST, TECHNICKÝ A AUTORSKÝ DOZOR, PŘÍPRAVA
VÝBĚROVÝCH ŘÍZENÍ (PODLE ZÁKONA O VEŘEJNÝCH ZAKÁZKÁCH), INŽENÝRSKÁ ČINNOST

MESSOR
MANAGER VAŠÍ STAVBY



RAZÍTKO: PARE:

ZMĚNA: (VE FORMÁTU ČÍSLO, DATUM, POPIS)

01

NÁZEV STAVBY:

**SOCIÁLNÍ ZÁZEMÍ A ŠATNY
ZAMĚSTNANCŮ**
p.č. st.165 a st.166,
k.ú. Nové Sedlo u Žatce (706710)

ZODPOVĚDNÝ PROJEKTANT: Ing. OTA VETTERMANN

PROJEKTANT: MAREK RAZÍM

AUTORIZACE:
ČESKÁ KOMORA AUTORIZOVANÝCH INŽENÝRŮ A TECHNIKŮ ČINNÝCH VE VÝSTAVBĚ
OBOR: POZEMNÍ STAVBY A KONSTRUKCE – ČÍSLO AUTORIZACE: 04 02 018

PROFESE: POZEMNÍ STAVBA

ČÍSLO ZAKÁZKY: 16048

DATUM: 11/ 2016

STUPEŇ PROJEKTOVÉ DOKUMENTACE: DSP, DZS

INVESTOR: Vězeňská služba České republiky
Soudní 1672/1a
140 67 Praha 4
IČ:00212423

OBJEKT: ŠATNY

KÓTOVÁNO V: mm

MĚŘITKO: 1:50

FORMÁT: 2xA4

NÁZEV VÝKRESU: ČÍSLO VÝKRESU:

NAVRHOVANÝ STAV
PŮDORYS 1.NP
D.1.1.B
02