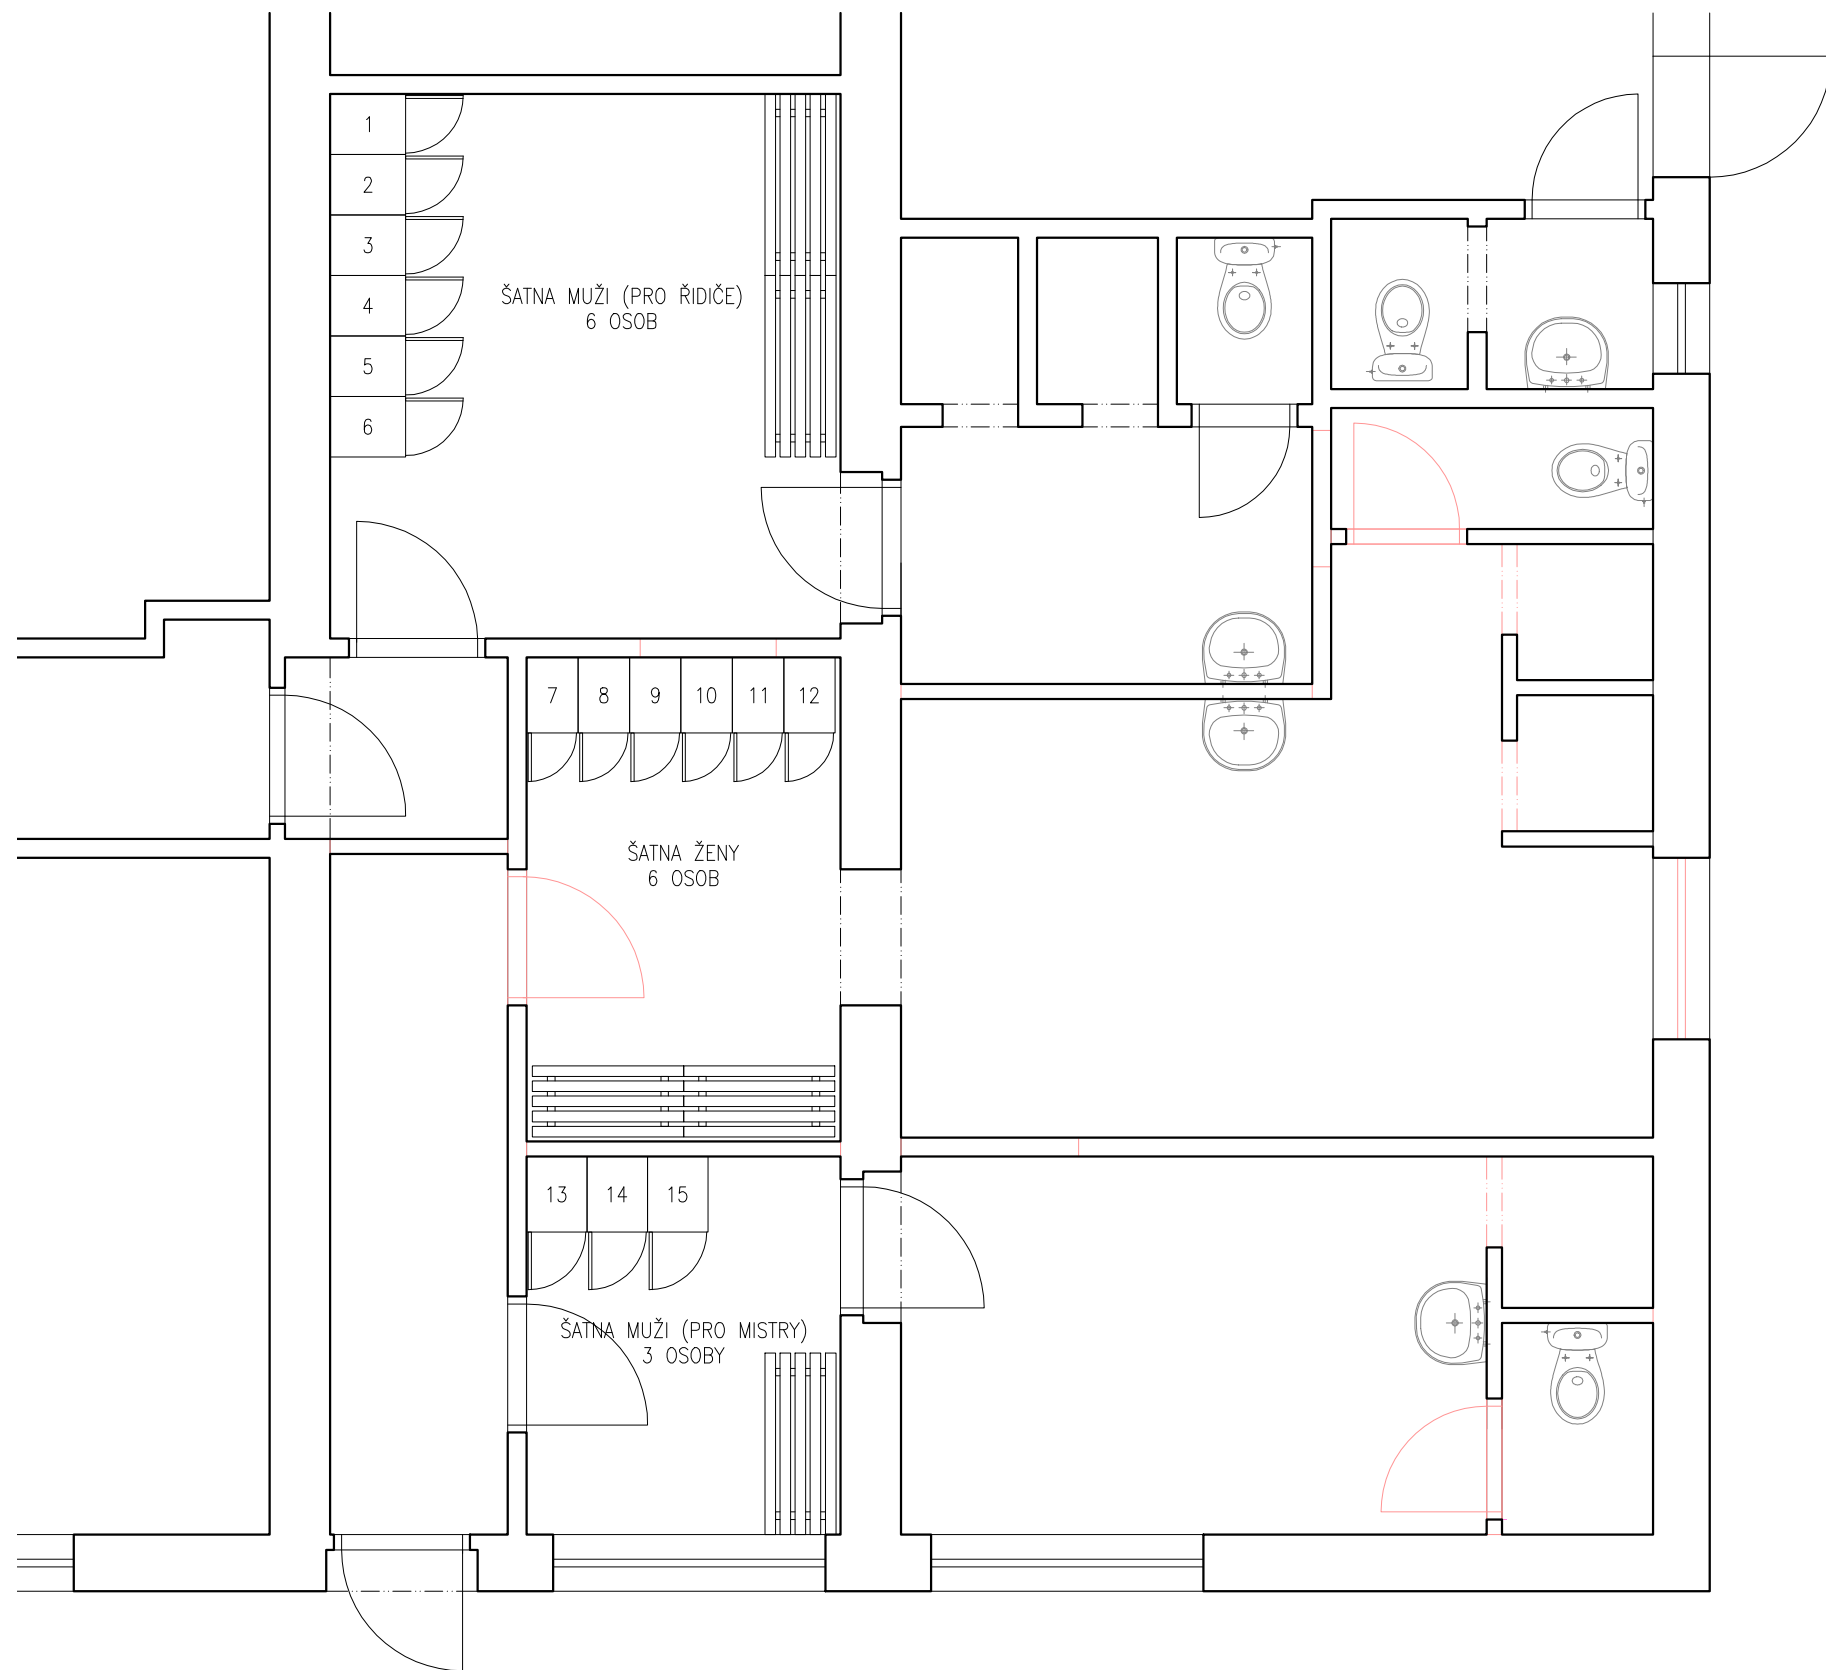


SPOLÉČNOST

MESSOR s.r.o., JANA ŠVERMY 11, 432 01 KADAŇ

IČ:287 38 217,DIČ:CZ28738217

SPOLÉČNOST ZAPSANÁ U KRAJSKÉHO SOUDU V OSTI NAD LABEM ODDÍL C, VLOŽKA 29648


mob.: 607 604 304, e-mail: info@messor.cz, webhttp://www.messor.cz

REALIZACE STAVEB, PROJEKTOVÁ ČINNOST, TECHNICKÝ A AUTORSKÝ DOZOR, PŘÍPRAVA

VYBĚROVÝCH ŘÍZENÍ (PODLE ZÁKONA O VEŘEJNÝCH ZAKÁZKÁCH), INŽENÝRSKÁ ČINNOST

MESSOR

MANAGER VAŠÍ STAVBY

 

RAZÍTKO:

PARÉ:

ZMĚNA: (VE FORMÁTU ČÍSLO, DATUM, POPIS)

01

NÁZEV STAVBY:

SOCIÁLNÍ ZÁZEMÍ A ŠATNY
ZAMĚSTNANCŮ

p.č. st.165 a st.166,

k.ú. Nové Sedlo u Žatce (706710)

ZODPOVĚDNÝ PROJEKTANT:

Ing. OTA VETTERMANN

PROJEKTANT:

MAREK RAZÍM

AUTORIZACE:

ČESKÁ KOMORA AUTORIZOVANÝCH INŽENÝRŮ A TECHNIKŮ ČINNÝCH VE VÝSTAVBĚ

OBOR: POZEMNÍ STAVBY A KONSTRUKCE – ČÍSLO AUTORIZACE: 04 02 018

PROFESE:

POZEMNÍ STAVBA

ČÍSLO ZAKÁZKY:

16048

DATUM:

11/ 2016

STUPEŇ PROJEKTOVÉ DOKUMENTACE:

DSP, DZS

INVESTOR:

Vězeňská služba České republiky

Soudní 1672/1a

140 67 Praha 4

IČ:00212423

OBJEKT:

ŠATNY

KÓTOVÁNO V:

mm

MĚŘÍTKO:

1:50

FORMÁT:

2xA4

NÁZEV VÝKRESU:

ČÍSLO VÝKRESU:

NAVRHOVANÝ STAV

D.1.1.B

VYBAVENÍ ŠATEN

04