


BOURACÍ PRÁCE

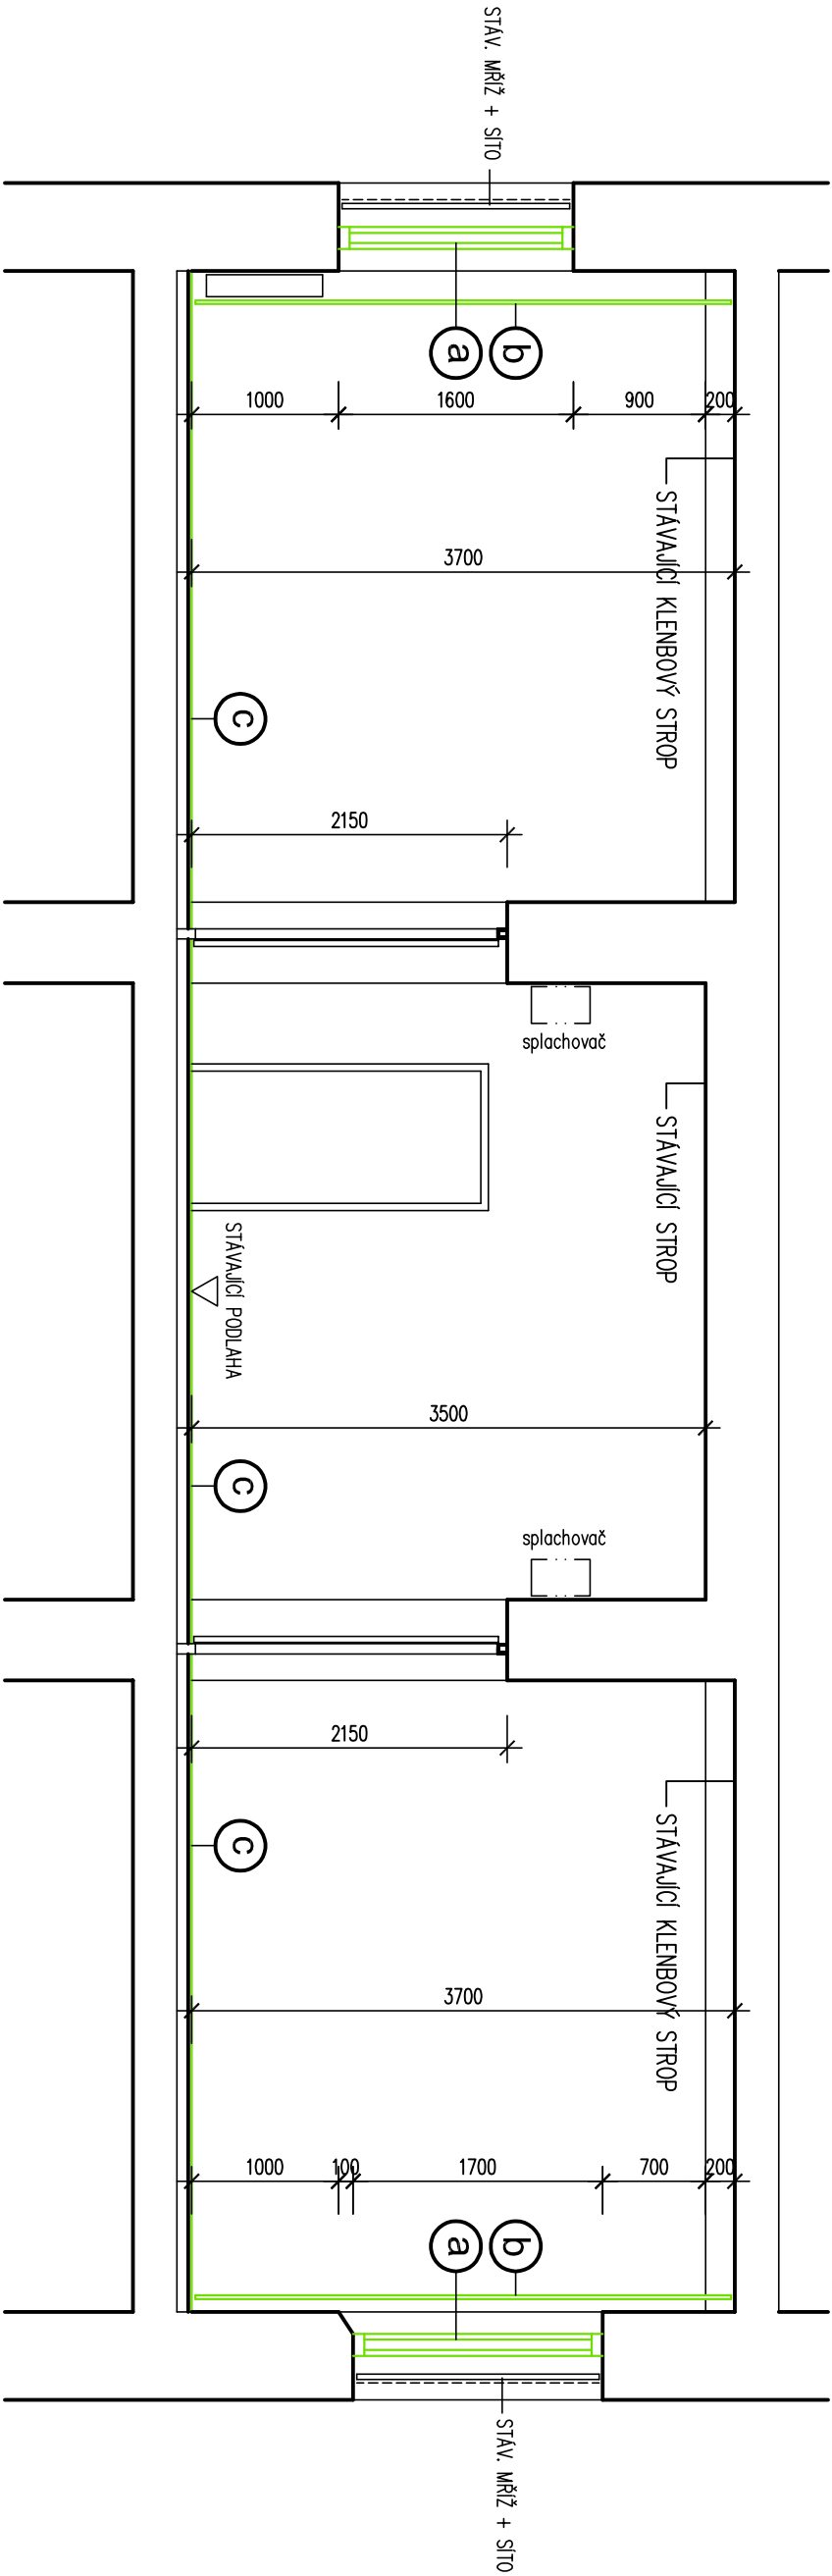


- LEGENDA
- STÁVAJÍCÍ KONSTRUKCE
  - BOURANÉ KONSTRUKCE
  - NAVHROVANÉ KONSTRUKCE

LEGENDA BOURACÍCH PRACÍ

- a DEMONTÁŽ DŘEVĚNÝCH KASTLKOVÝCH OKEN DEMONTÁŽ DŘEVĚNÝCH KASTLKOVÝCH OKEN
- b DEMONTÁŽ OCELOVÝCH MŘÍŽÍ 1500 x 3650 MM 8 KS 2800 x 3500 MM 1 KS
- c VYBOURÁNÍ NÁSLAPNÉ VRSŤVY PODLAHY

NOVÝ STAV

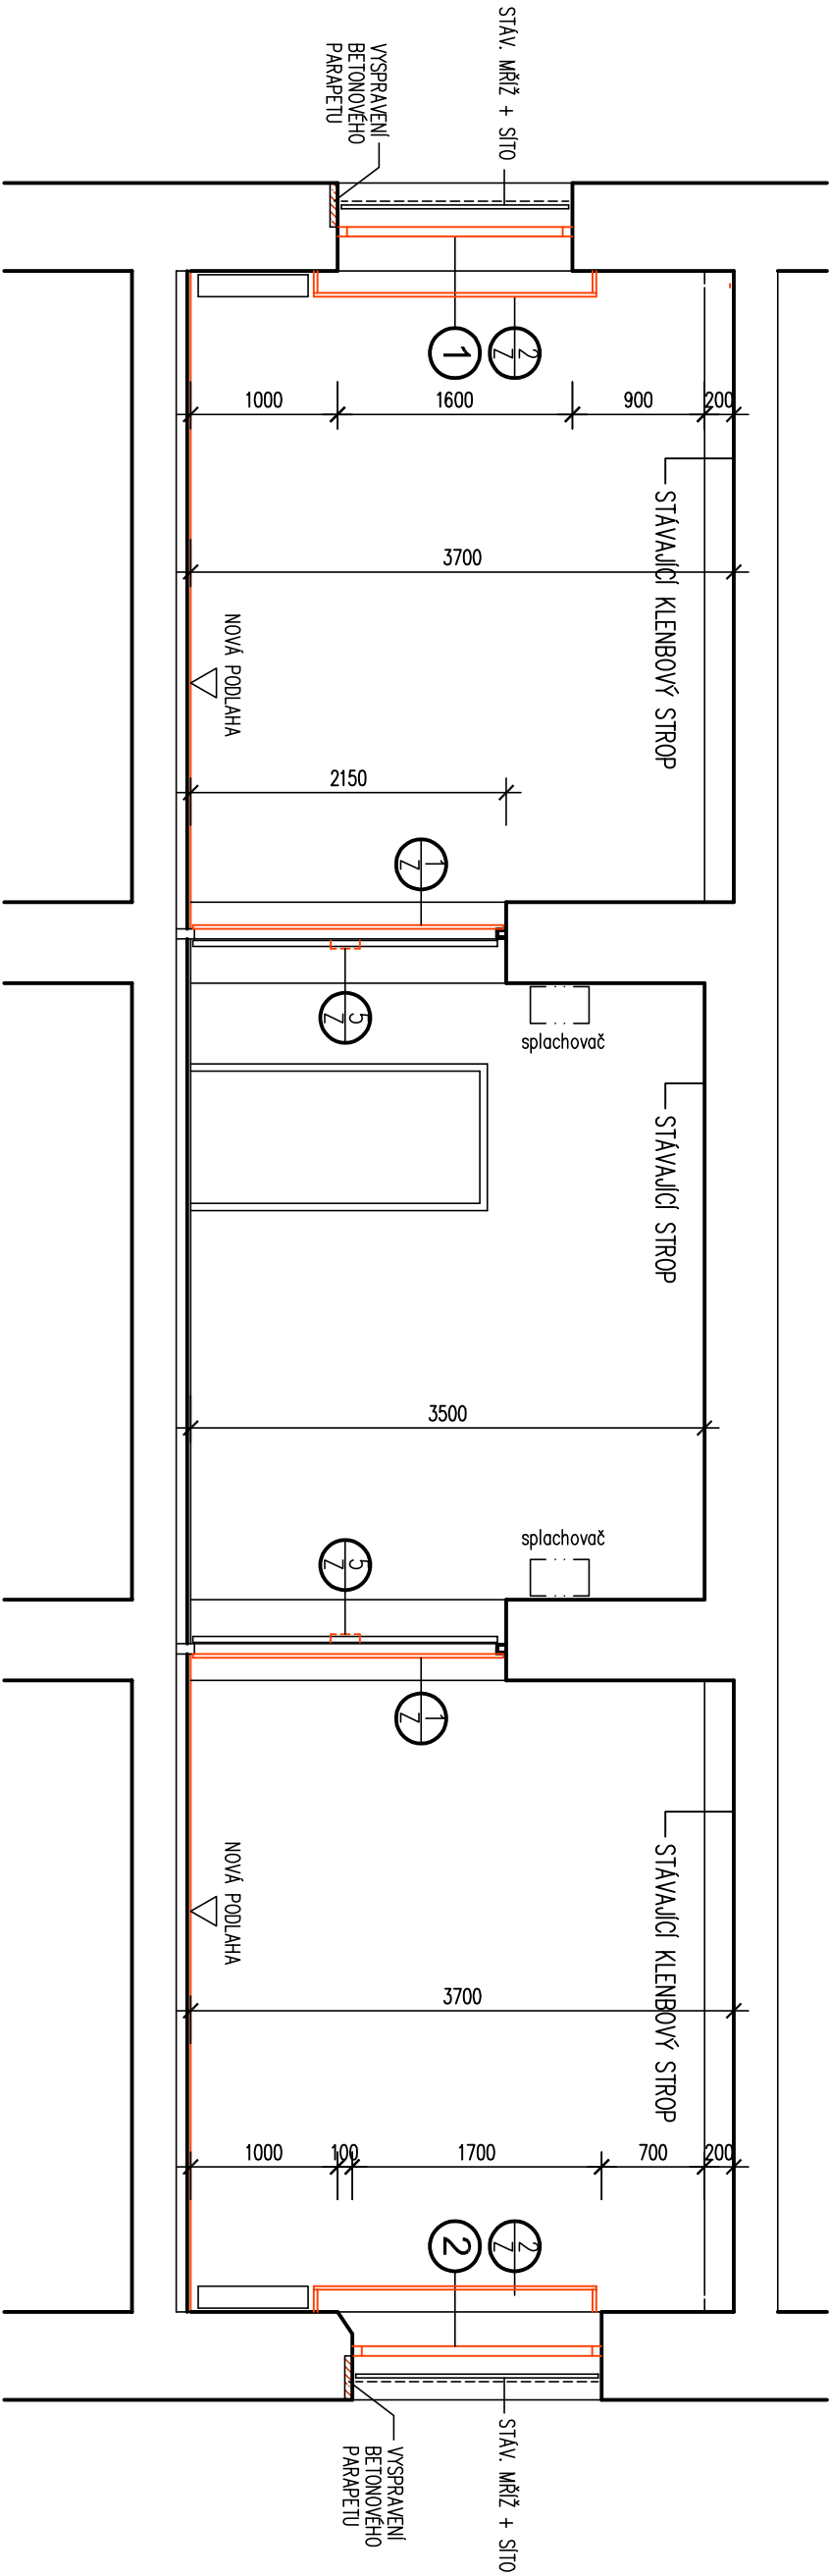

D. DOKUMENTACE OBJEKTŮ  
D.1.1 ARCHITEKTONICKO - STAVEBNÍ ŘEŠENÍ

VEDOUcí PROJEKTU		PROJ. PROFESE	VYPRACOVAL
ing. PETR BYSTRICKÝ		ing. PROVAZNIK	ing. J. PROVAZNIK
INVESTOR:		Vězeňská služba České republiky	
Vězeňské a gestov pro výkon zabezpečovací detence Opava, Krmovská 68, 746 49 Opava			
PROJEKTANT: KAPEGO projekt s.r.o., 28. října 1142/168, OSTRAVA			
NÁZEV AKCE:			
Opava - rekonstrukce prostor se zasilným TZ - PROJEKTOVÁ DOKUMENTACE			
ŘEZ A - A - BOURACÍ PRÁCE, NOVÝ STAV			

KAPÉGO		PROJEKT S.R.O.
DATUM	12/2016	
STUP P.D.	DPS	
ČÍSLO ZAK.		
FORMÁT	4x A4	
MĚŘÍTKO	Č.VÝKRESU	
1:50	103	