


3. NADZ. PODLAŽÍ

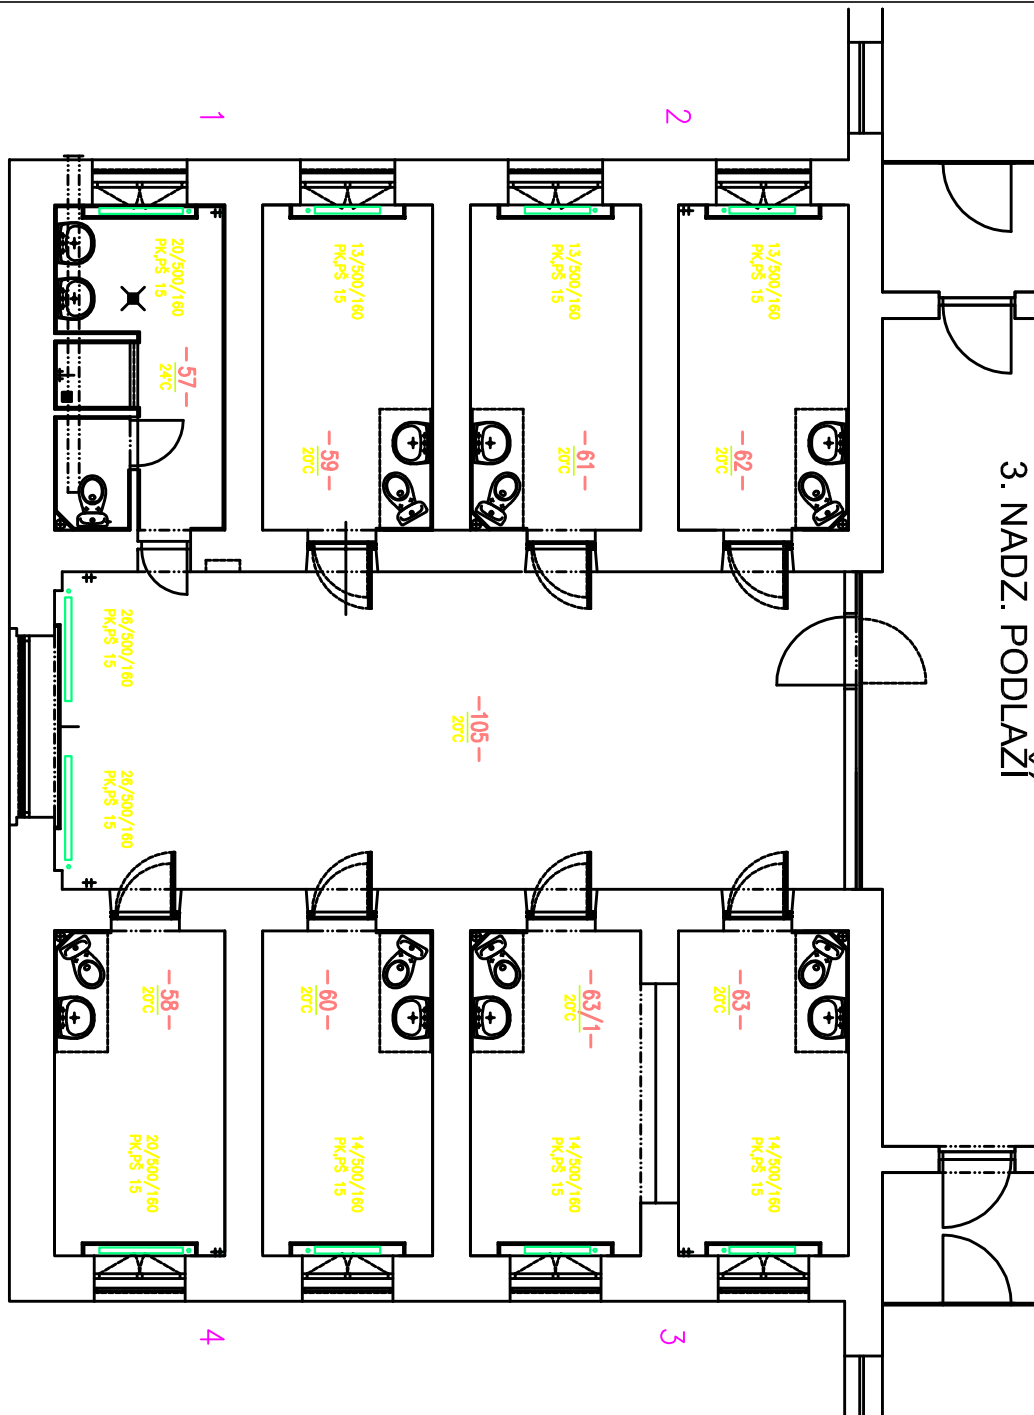

LEGENDA MÍSTNOSTI

Č.M.	Název místnosti	Plocha m ²	Povrchové úpravy		
			Podlaha	Stěny	Strop
105	SPOLICA MÍSTNOST	44,10	KER. TL. - STANOVÍ	OMITKA	OMITKA
57	UMYVÁRNA	9,70	KERAM. DLAŽBA	OM + KER. OKRÚD/2000	OMITKA
58	CELA	9,95	STĚNA	OM + KER. OKRÚD/1800	OMITKA
59	CELA	9,95	STĚNA	OM + KER. OKRÚD/1800	OMITKA
60	CELA	9,95	STĚNA	OM + KER. OKRÚD/1800	OMITKA
61	CELA	9,95	STĚNA	OM + KER. OKRÚD/1800	OMITKA
62	CELA	9,95	STĚNA	OM + KER. OKRÚD/1800	OMITKA
63	CELA	9,95	STĚNA	OM + KER. OKRÚD/1800	OMITKA
63/1	CELA	10,40	STĚNA	OM + KER. OKRÚD/1800	OMITKA

POZNÁMKA
OCELOVÉ POTRUBÍ, STOLPAČKY A PŘÍPOJKY JSOU STAVAJÍCÍ
STAVAJÍCÍ RADIATORY LITINOVÉ, ČÍLKOVÉ KALOR
VENTILY DVOUREGULAČNÍ RADIATOROVÉ PŘÍMÉ
ŠROUBENÍ RADIATOROVÉ PŘÍMÉ

D. DOKUMENTACE OBJEKTŮ
D.1.4 ZAŘÍZENÍ PRO VYTÁPĚNÍ STAVEB

VEDOUcí PROJEKTU	PROJ. PRŮJESE	VYPRACOVAL	KYPEGO PROJEKT S.R.O.
Ing. PETR BÝSTRICKÝ	ZOBĚK FLÁK	ZOBĚK FLÁK	
INVESTOR: Vězeňská služba České republiky Vzniklo o úřadu pro výkon trestoprávního výkonu Kromě 88, 746 49 Opava			
PROJEKTANT: KAPEGO PROJEKT s.r.o. 28. října 1142/168, OSTRAVA			
NÁZEV AKCE: Opava - rekonstrukce prostor se zasíleným TZ - PROJEKTOVÁ DOKUMENTACE			
PŮDORYS 3. NADZ. PODLAŽÍ			
MĚŘITNO D.1.4.1-302			
FORMÁT 4x A4			
DĚJINNO 12/2016			
STUP P.D. DPS			
ČÍS.ZAK.			