





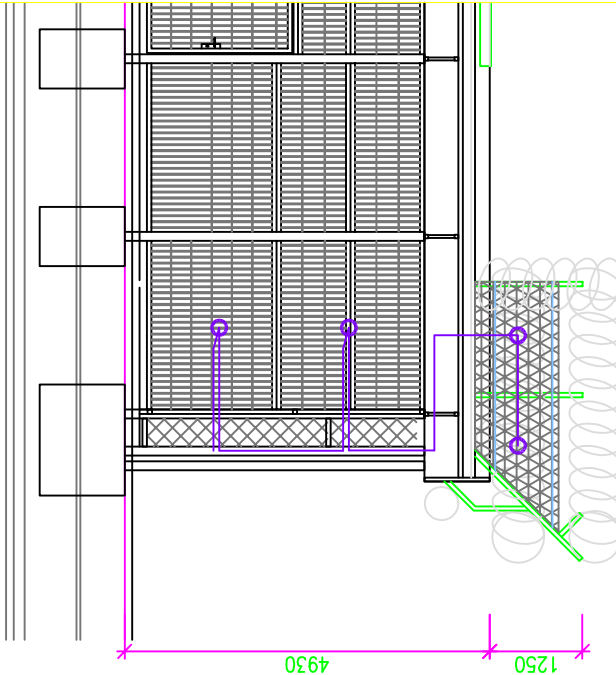

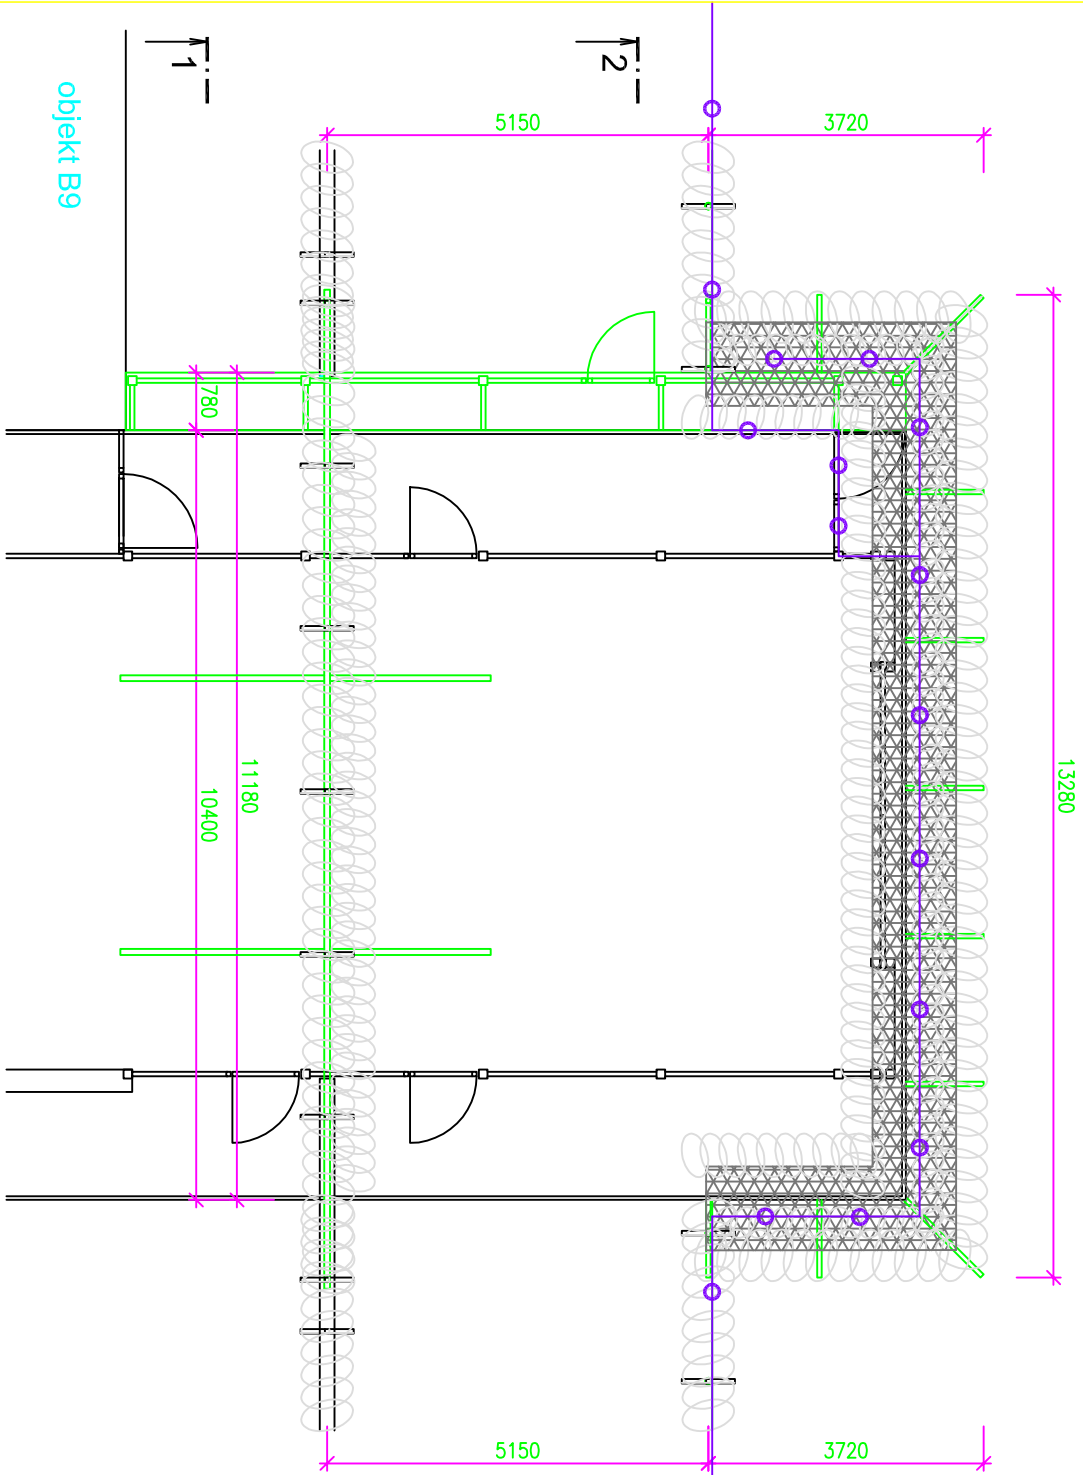



ORYS STŘECHY M1:50



## LEGENDA

-  ŘÍDÍČÍ JEDNOTKA PDS
-  ZDROJ PDS
-  ZALOŽNÍ ZDROJ PDS
-  ROZVADEČ PDS
-  OMUNIKACNÍ MODUL PDS
-  INTEGRAČNÍ MODUL PDS
-  SENZORY PDS

HLAVNÍ INŽENÝR PROJEKTU	Ing. Petr Svoboda	<div><p>Bezručova 81/17a, 602 00 Brno www.intar.cz info@intar.cz tel.: 543 422 211, fax: 543 211 173</p></div>
ODPOVĚDNÝ PROJEKTANT	Ing. Pavel Flala	
VYPRACOVAL	Aleš Marek	
KONTROLA	Ing. Petr Svoboda	
INVESTOR	ČR, Vězeňská služba ČR, Soudní 1672/1a, 140 67 Praha 4	
MÍSTO STAVBY	Věznice Kuřim, Blanenská 1191, 664 34 Kuřim	
NÁZEV AKCE:		
VĚZNICE KUŘIM Rekonstrukce vnější bezpečnosti		
OBJEKT:	SO 01 - Oplocení	
ČÁST: D.1.4.h - Slaboproudá zařízení		
NÁZEV VÝKRESU:		
BUDOVA 9 - DETAIL UMÍSTĚNÍ PDS		
MĚŘÍTKO:	1:100	ČÍSLO PŘÍLOHY: 12