



ŘEZ 3-3

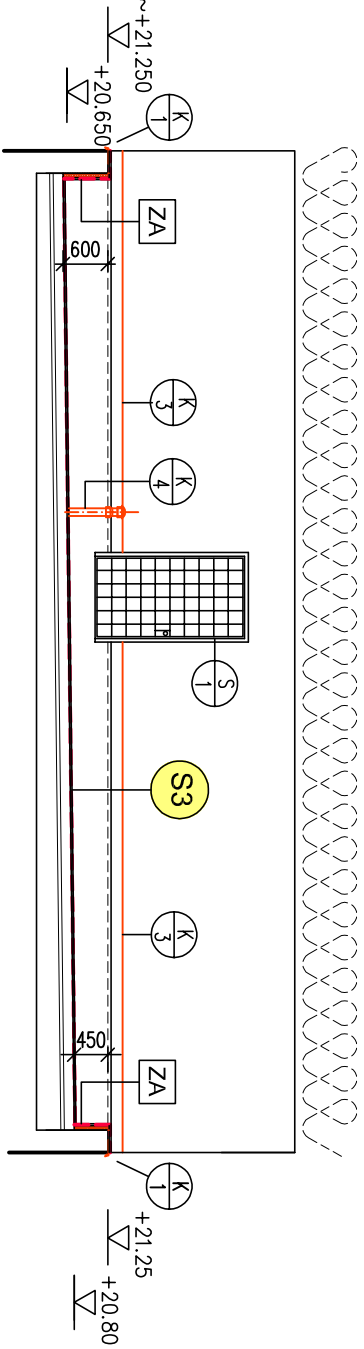

LEGENDA STAVEBNÍCH ÚPRAV

- A STAVAJÍCÍ KOMIN – VYSPRÁVENÍ ZDIVA VČ. KROVÍ DESKY
- viz TECHNICKÁ ZPRÁVA
- B OMIJNUTÉ ZDNO ATRKY – VYSPRÁVENÍ OMIJNUTÝ PO ODSTRANĚNÍ KROVÍCH UŠTÍ.
- C NOVÝ SEJDOUCÍ NÁTER
- D ZDNO VĚTRACÍ ŠACHTY – ODŠTĚNÍ, VYSPRÁVENÍ, PŘEVODENÍ NOVÉ OMIJNUTÝ, SAMÁČE BEL. KROVÍ DESKY, PODROBNĚ viz TECH. ZPRÁVA
- E OPRAVA BEL. PATEK PRO KONSTRUKCI STA – OKLEPÁNÍ VOLNÝCH ČÁSTÍ, ODŠTĚNÍ VYSPRÁVENÍ BEROPL. HMOTOU, PENETRACE, NÁTER
- F OSÁZENÍ NOVÉ STŘEŠNÍ VPUSŤI – PROFIL DLE STAVAJÍCÍ V PLOŠE KOLEM VPUSŤI DOPLNĚNÍ ODSTRANĚNÉ STŘEŠNÍ KONSTRUKCE DLE PŮV. SKLADBY


ŘEZ 1-1

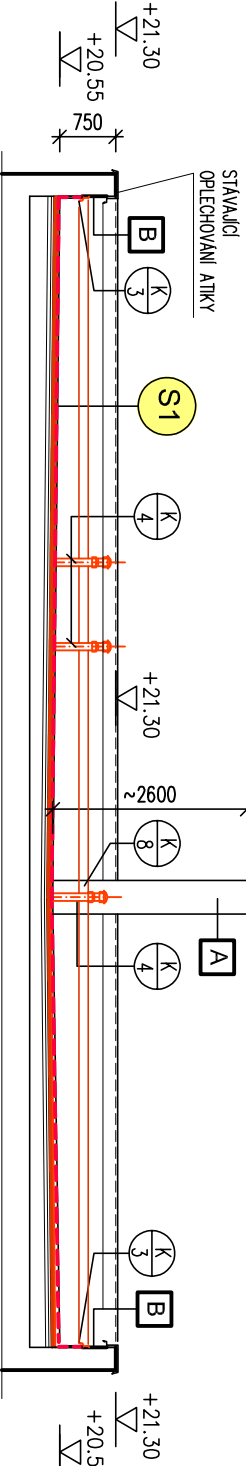


POZNÁMKA

- HROMOSVOD – STAV. VEDENÍ BUDĚ PŘED ZAHÁJENÍM POKLADKY STŘ. PLAŠTŮ DEMONTOVÁNO A PO UKONČENÍ PRÁCI ZPĚTNĚ OSÁZENO.
- STAV. KAMEROVÝ SYSTÉM – MOŽNO DEMONTOVAT JEN V NEZBYTNĚ NUTNÉM ROZSAHU PRO MOŽNOST PŘEVODENÍ PLÁNOVANÝCH PRÁCI. PŘED ZAHÁJENÍM DEMONTÁŽE JEDNOTLIVÝCH PRVKŮ SYSTÉMU JE NUTNO ROZSAH A ZPŮSOB PŘEVODENÍ OSOUDUHLAST S INVESTOŘEM STAVBY, A TO Z BEZPEČOSTNÍCH DŮVODŮ
- STŘEŠNÍ REFLEKTORY – SYSTÉM OSVĚTLENÍ STŘECH BUDĚ ZAJIŠŤEN INVESTOŘEM, NENÍ PŘEDMĚTEM TĚTO PO.

VIZ II. ETAPA

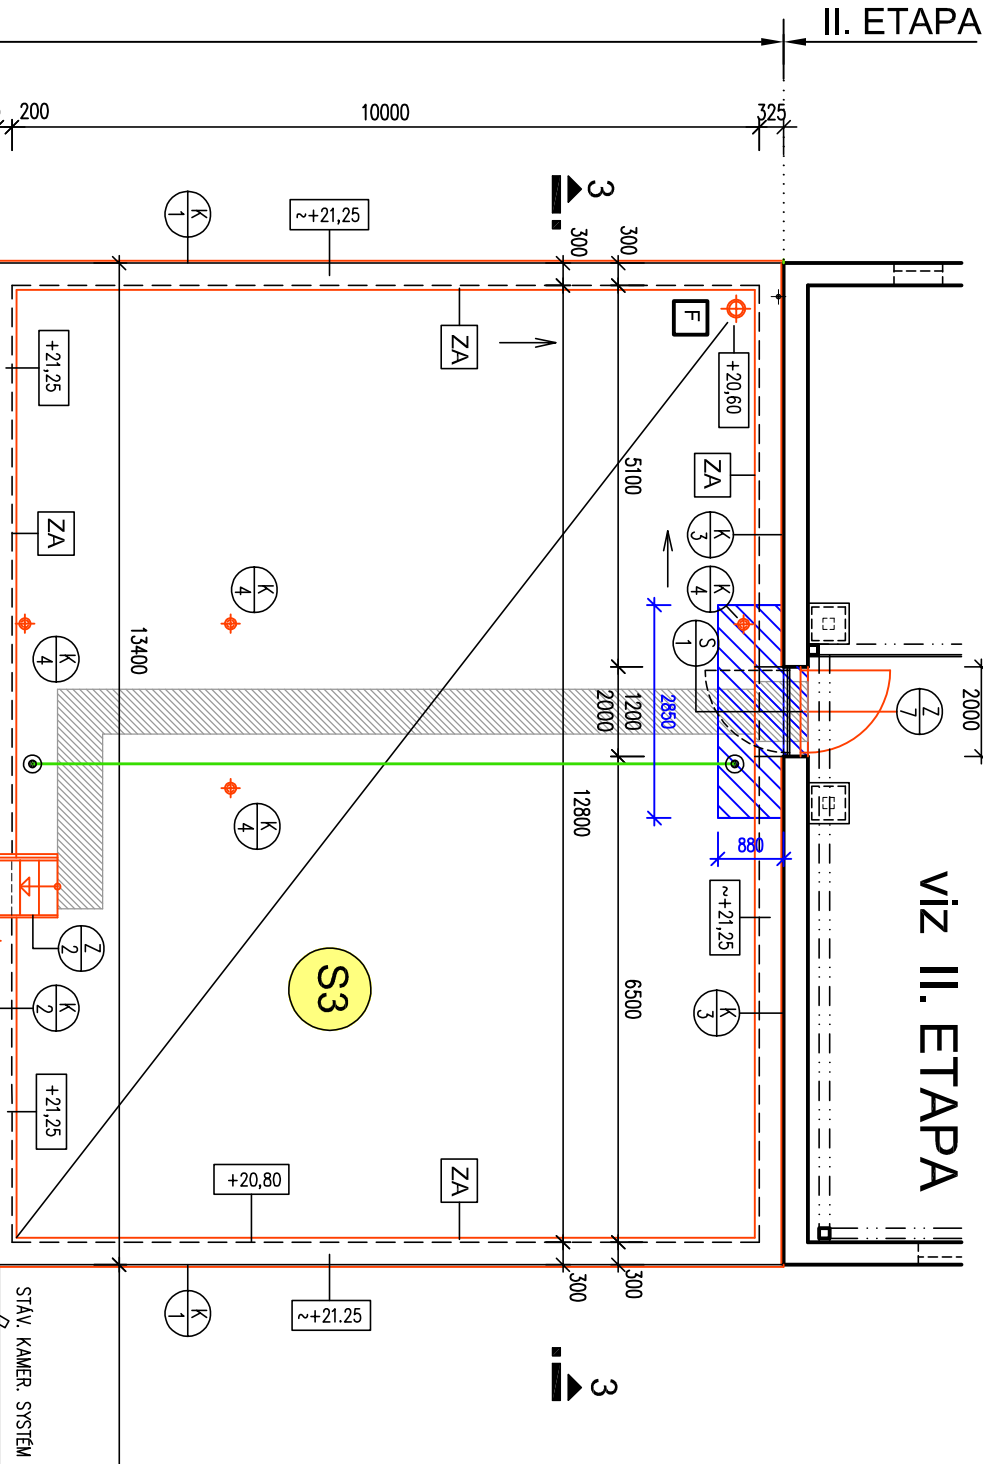

I. ETAPA

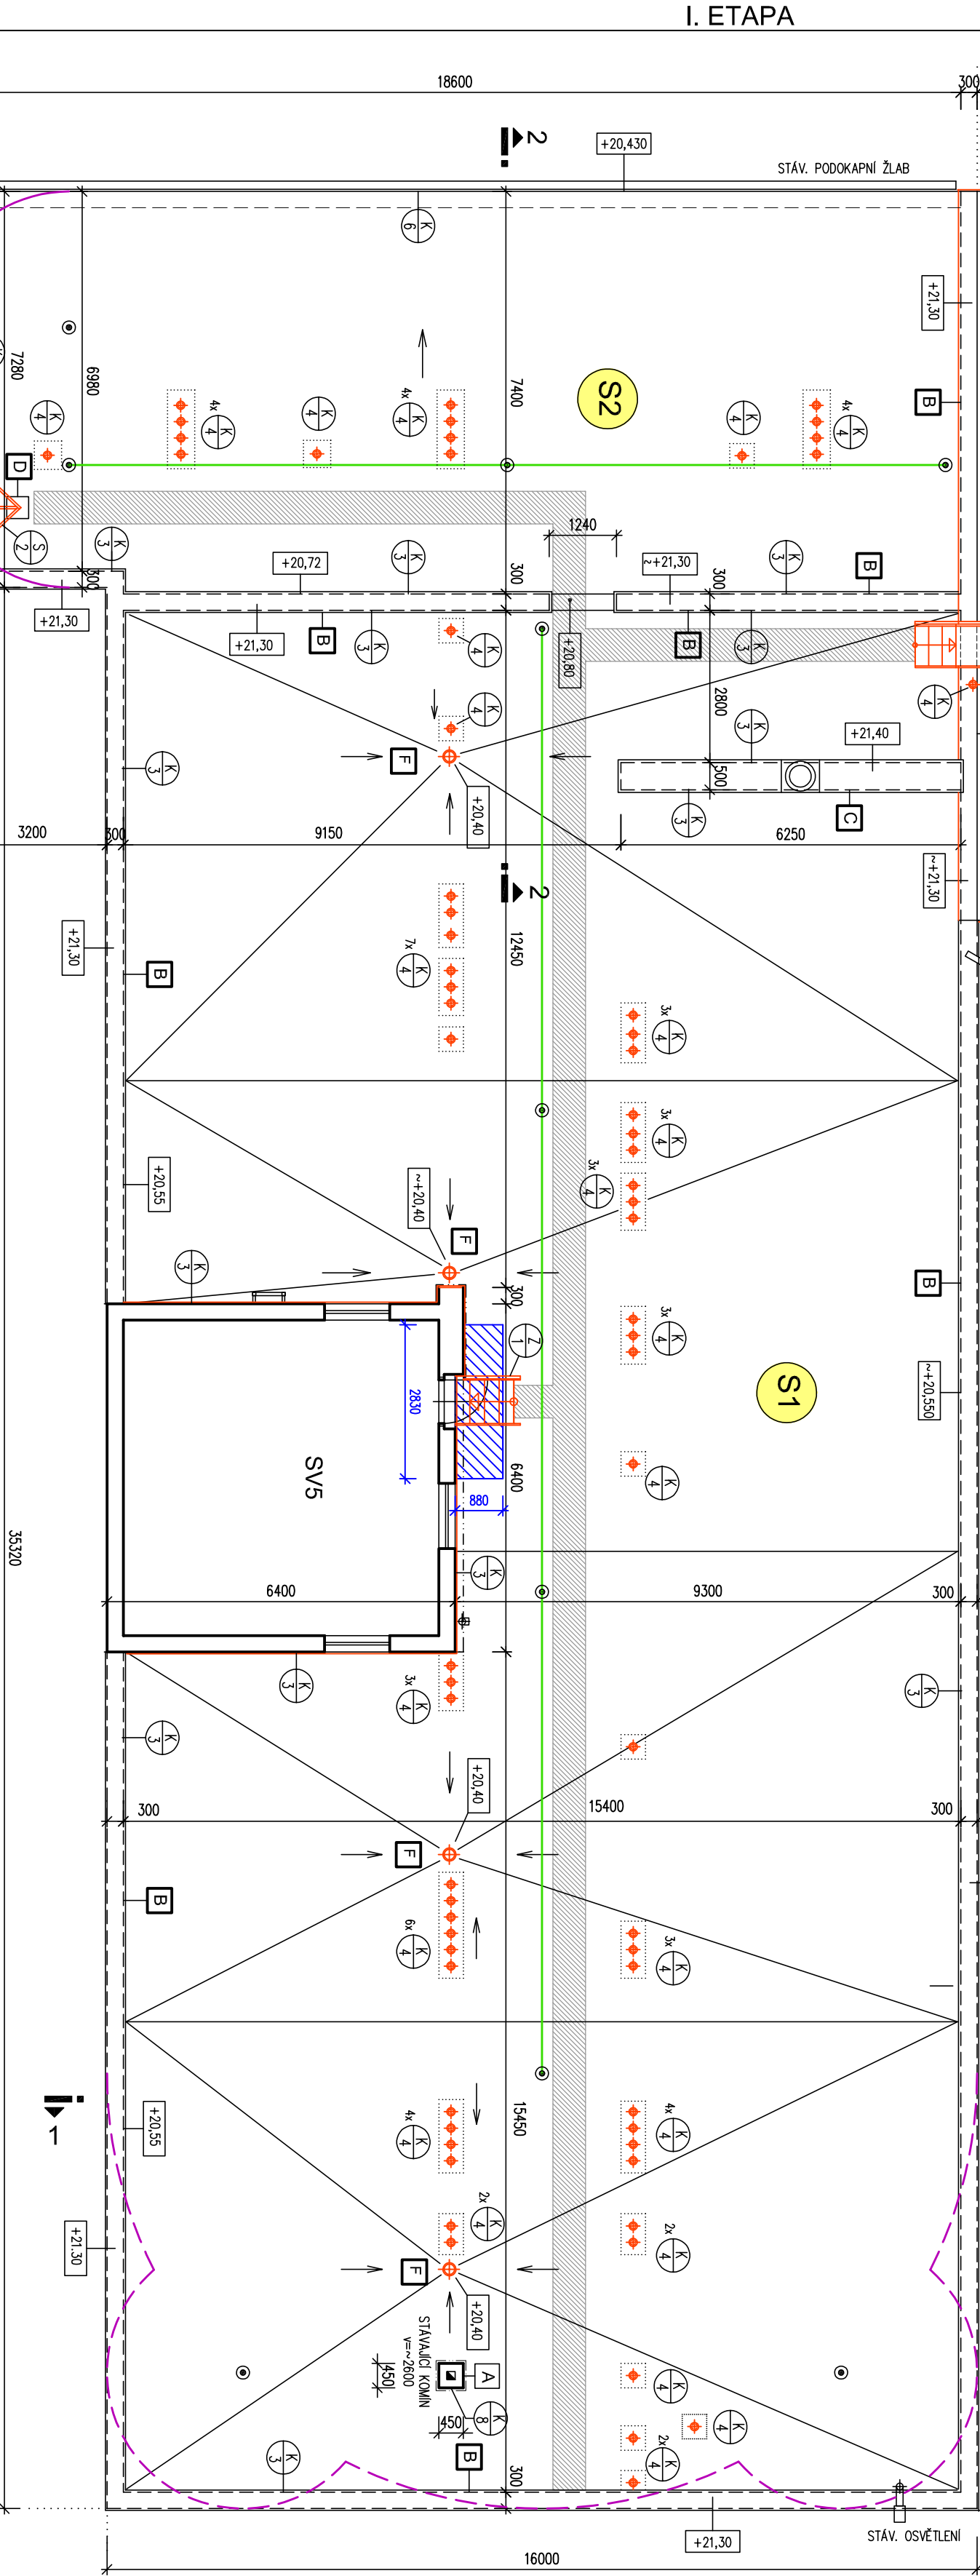


LEGENDA

- STAVAJÍCÍ ZDNO
- STAVAJÍCÍ KONSTRUKCE
- NOVĚ NARÁŽENÉ KONSTRUKCE
- STŘEŠNÍ KONSTRUKCE V POŽÁRNĚ NEBEZPĚČNÉM PROSTORU
- NEŠRŠÍ POŽÁR S KLASIFIKACÍ BROOF(1,2)
- KOMUNIKAČNÍ PROTISKLUZOVÝ PRUH Š. 600MM
- SYSTÉMOVÝ PROTISKLUZOVÝ PÁS – FOLIE S PROFILOVANÝM HORNÍM POKRYTEM SE SNÍŽENOU KOLIZIVNOSTÍ

S1 S2 S3

SKLADBY STŘECH - popis viz TECHNICKÁ ZPRÁVA

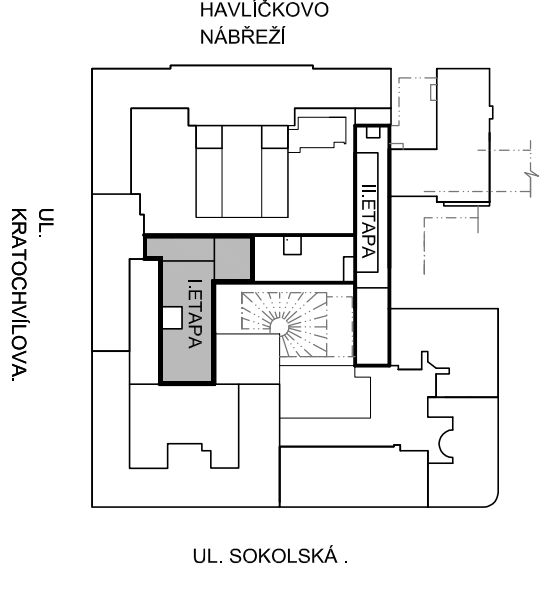


I. ETAPA

ZÁCHYTNÝ SYSTÉM PROTI PÁDU OSOB

- STŘECHA BUDĚ OPAŘENÁ ZÁCHYTNÝM SYSTÉMEM (LANOVÝM ČI BODOVÝM)
- PRO UJŠTĚNÍ OSOB PROTI PÁDU ZE STŘECHY
- PODROBNĚ ŘEŠENÍ BUDĚ ZPRACOVÁNO SPECIALIZOVANOU FIRMOU

- VYMEZENÍ PROSTORU DLE NAŘ. VL. Č. 362/2005 Sb. – ODST. 4, PÍSMENO d)
- LANOVÝ SYSTÉM
- KOTVÍCÍ PRVEK

ŘEZ 2-2

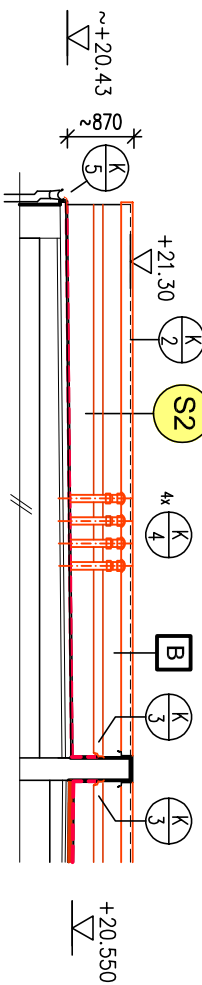

D. DOKUMENTACE OBJEKTŮ

D.1.1 ARCHITECTONICKO - STAVEBNÍ ŘEŠENÍ

|   |                                  |                   |            |
|---|----------------------------------|-------------------|------------|
| VEDOUcí PROJEKTU  | PROJ. PROFESÉ                    | VYPRACOVAL        | KRPEGO     |
| ing. PETR BYSTRICKÝ   | ing. S. PROVAZNIK                | ing. J. PROVAZNIK | STUP.P.D.  |
| INVESTOR:   | Všeobecná služba České republiky |                   | DPS        |
| Vyzební věznice Ostrava, Havlíčkovo nábreží 34a, 70128, Ostrava |                                  |                   | OS.ZAK.    |
| PROJEKTANT: KAPEGO projekt s.r.o., Žitná 1142/168, Ostrava      |                                  |                   | FORMÁT     |
| NAZEV AKCE:   |                                  |                   | 8x A4      |
| Ostrava - oprava plochých střech                                |                                  |                   | Č. VÝKRESU |
| PROJEKTOVÁ DOKUMENTACE  |                                  |                   | I - 102    |
| PŮDORYS STŘECHY   | - nový stav                      |                   | MĚŘÍTKO    |
|   |                                  |                   | 1:100      |