


JIŽNÍ POHLED

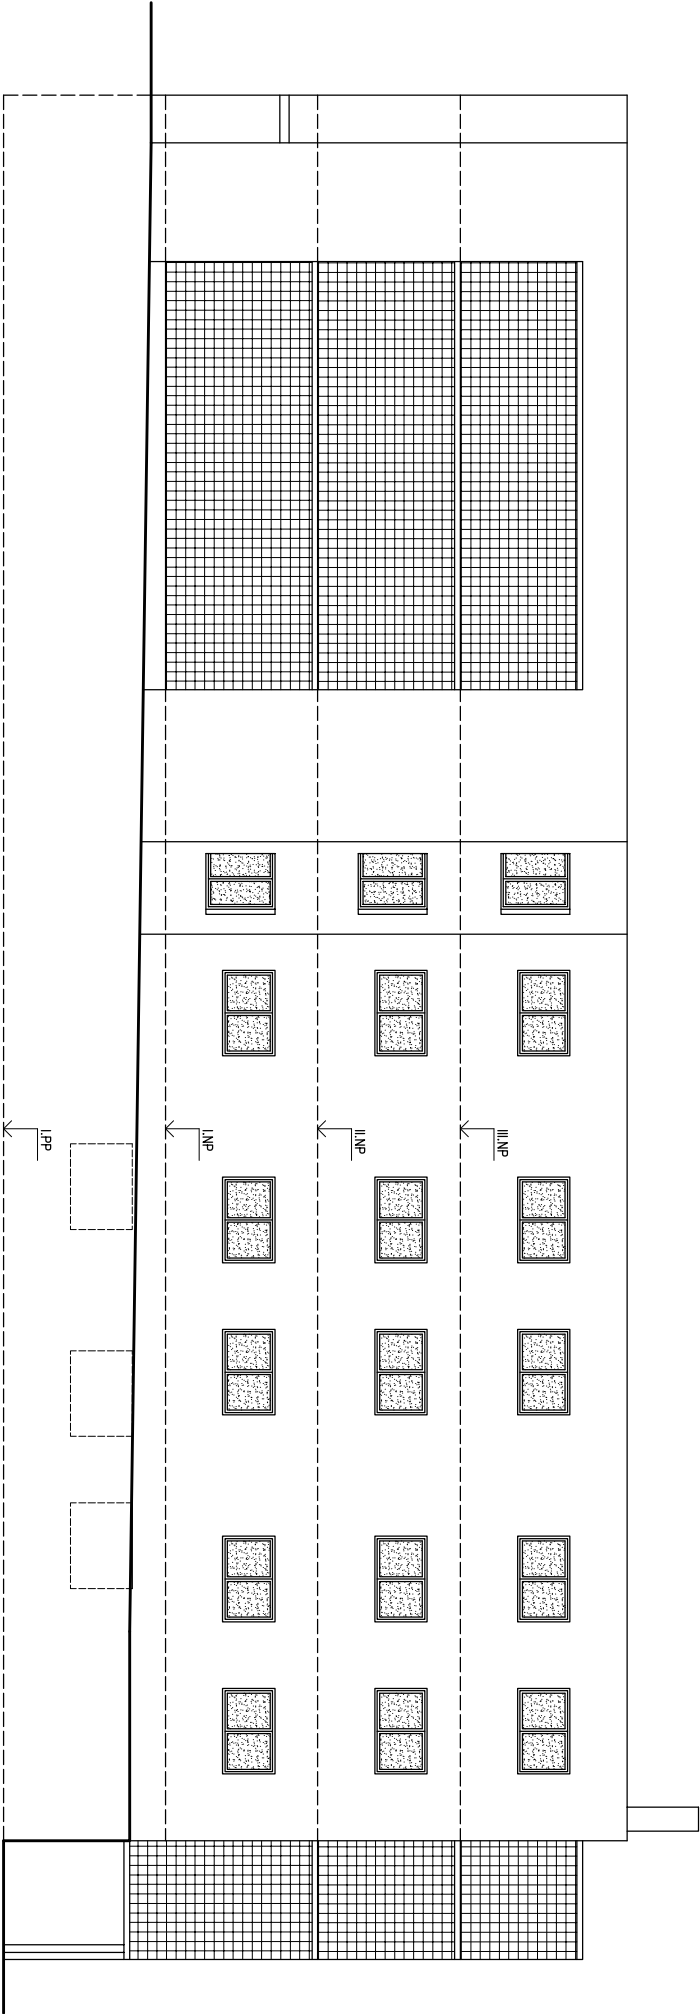

VÝCHODNÍ POHLED

