


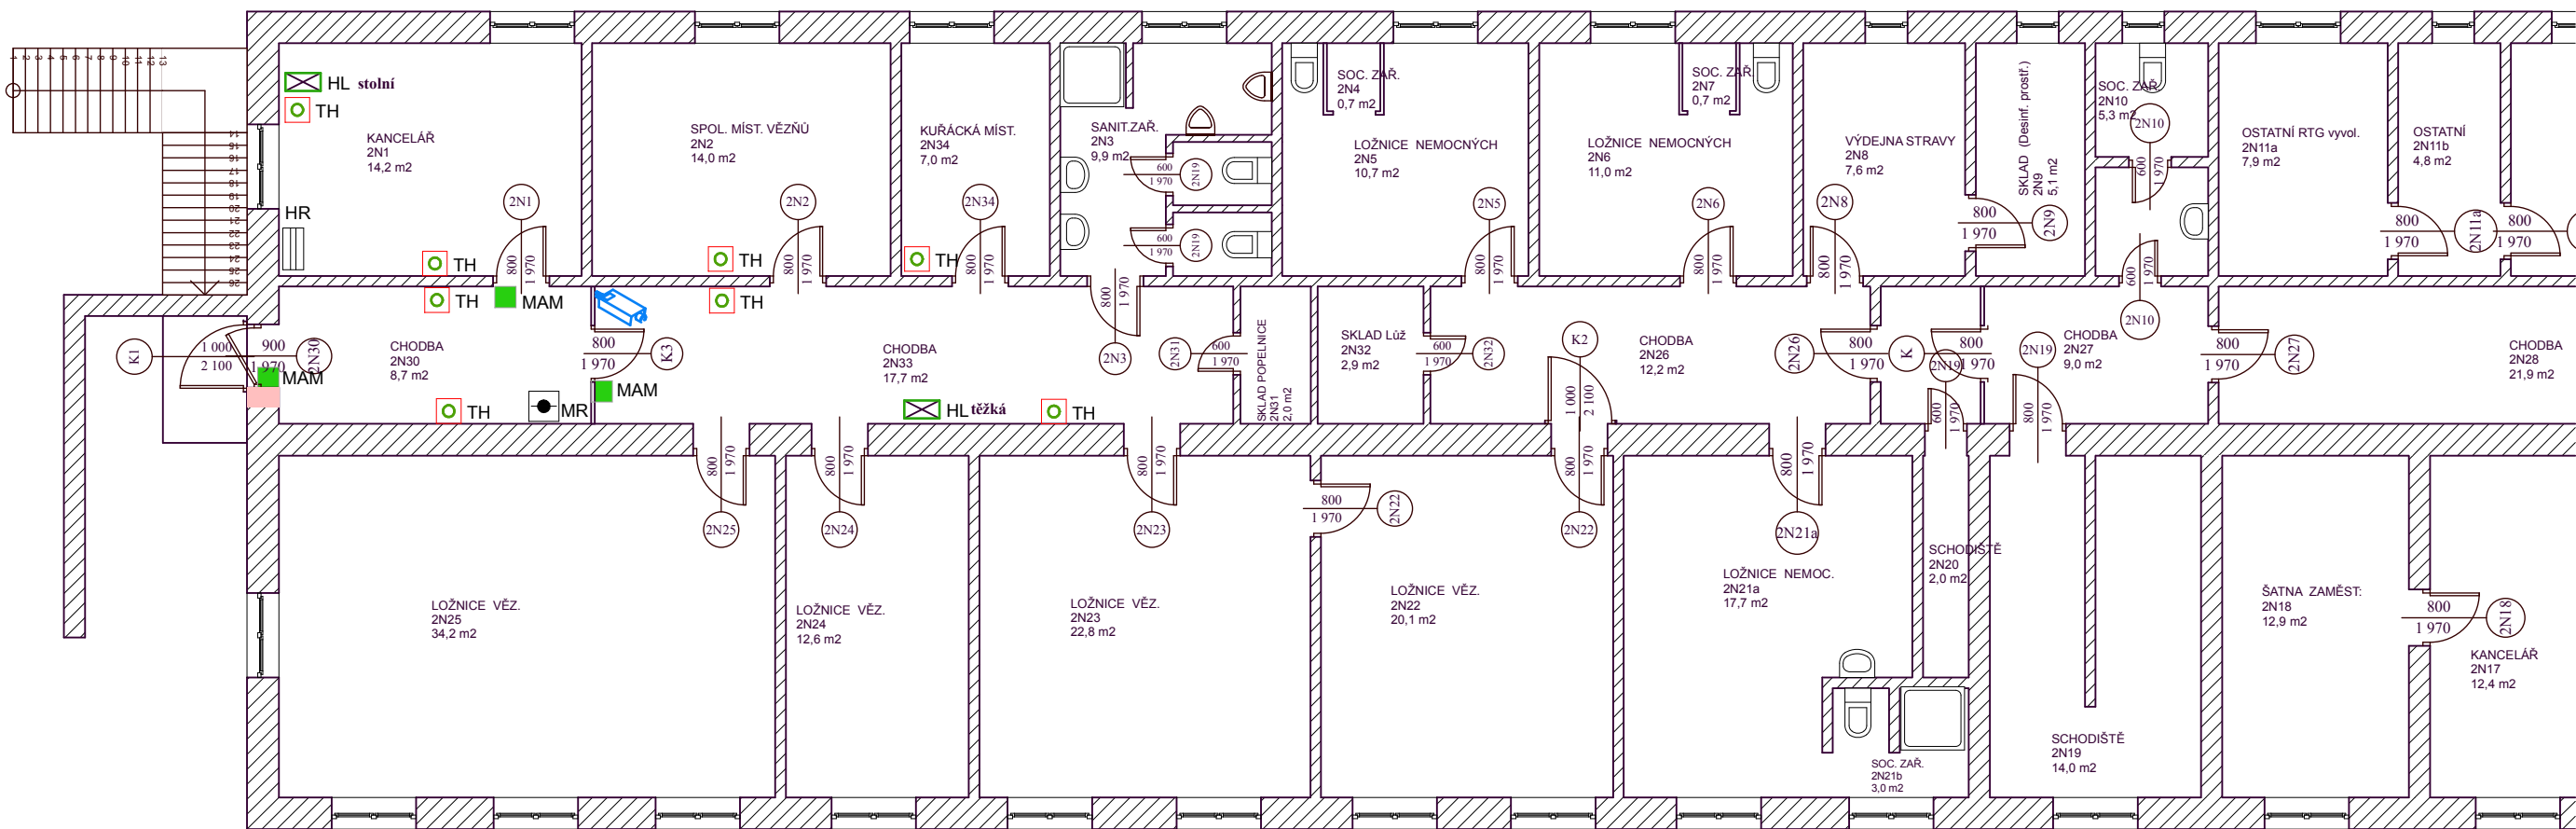

LEGENDA EZS

-  8 x Tísňový hlásič - TH
-  3 x Dveřní magnetický kontakt - MAM
-  2 x Dispečerská hláska
1 x těžká
1 x stolní
-  1 x Hlavní rozvod stolní - HR
-  1 x Kamera PTV
-  1 x Místní rozhlas

KONTROLOVAL	VYPRACOVAL	KRESLIL		
		OLDŘICH OPL		
ČR, VSČR, Věznice Vinařice				
MÍSTO STAVBY : Věznice Vinařice				
STAVBA OBJEKT :			FORMÁT :	2 x A4
VINAŘICE - OBJEKT "S" OBJ.: č. 14			DATUM :	05/2011
2. NP Půdorys - EZS			STUPĚŇ :	ZÁMĚR
			ČÍSLO ARCH.:	14 - 40
OBSAH VÝKRESU :			MĚŘÍTKO :	Č. VÝKRESU:
VINAŘICE - ZŘÍZENÍ ODDÍLU C			1 : 100	3