



POHLED NA OPLOCENÍ

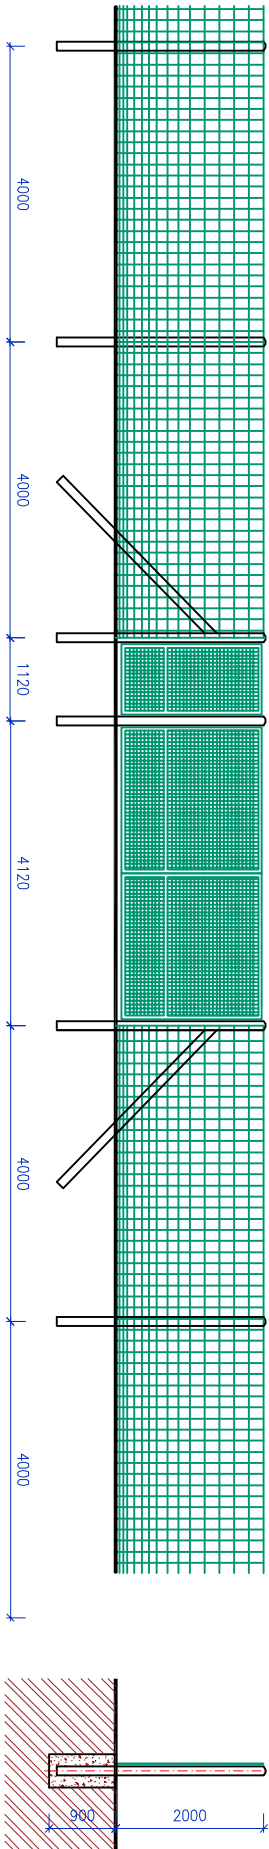

POHLED NA OPLOCENÍ S BRÁNOU A BRANKOU

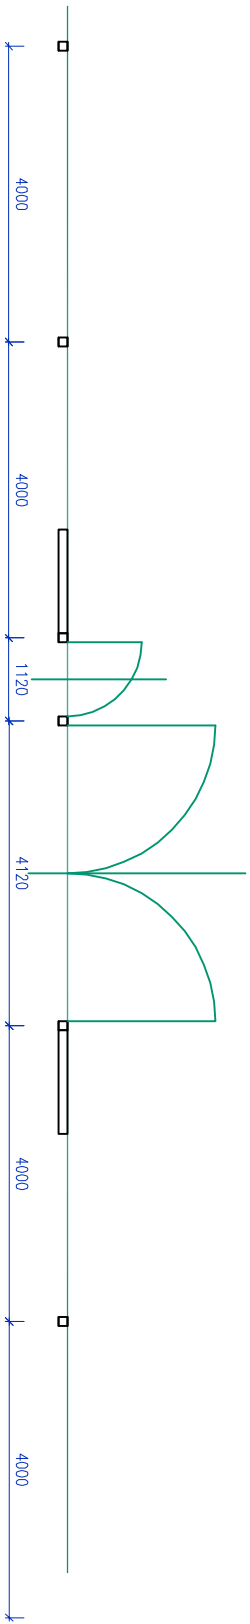

PŮDORYS OPLOCENÍ S BRÁNOU A BRANKOU

**profese:** ARCHITEKTONICKO-STAVEBNÍ ČÁST

hlavní projektant:	Ing. Lubomír PETR
zodpovědný projektant:	Ing. Lubomír PETR
vyrabovali:	Ing. Lubomír PETR

investor: **ČESKÁ REPUBLIKA**  
Vězeňská služba České republiky  
Soudní 1672/1a, 140 67 Praha 4

stavba:

**" Věznice Rapotice - oplocení "**

obsah výkresu:

**SCHÉMA OPLOCENÍ**

**PEND**a.s.



Vojanova 6, 1, 615 00 Brno  
tel.: 548424611-13, fax.: 548424614  
E-mail: projekt@pend.cz, www.pend.cz

mřítko: čís. výkresu:

**1:100 02**

datum: 14.2.2017

STUDIE