


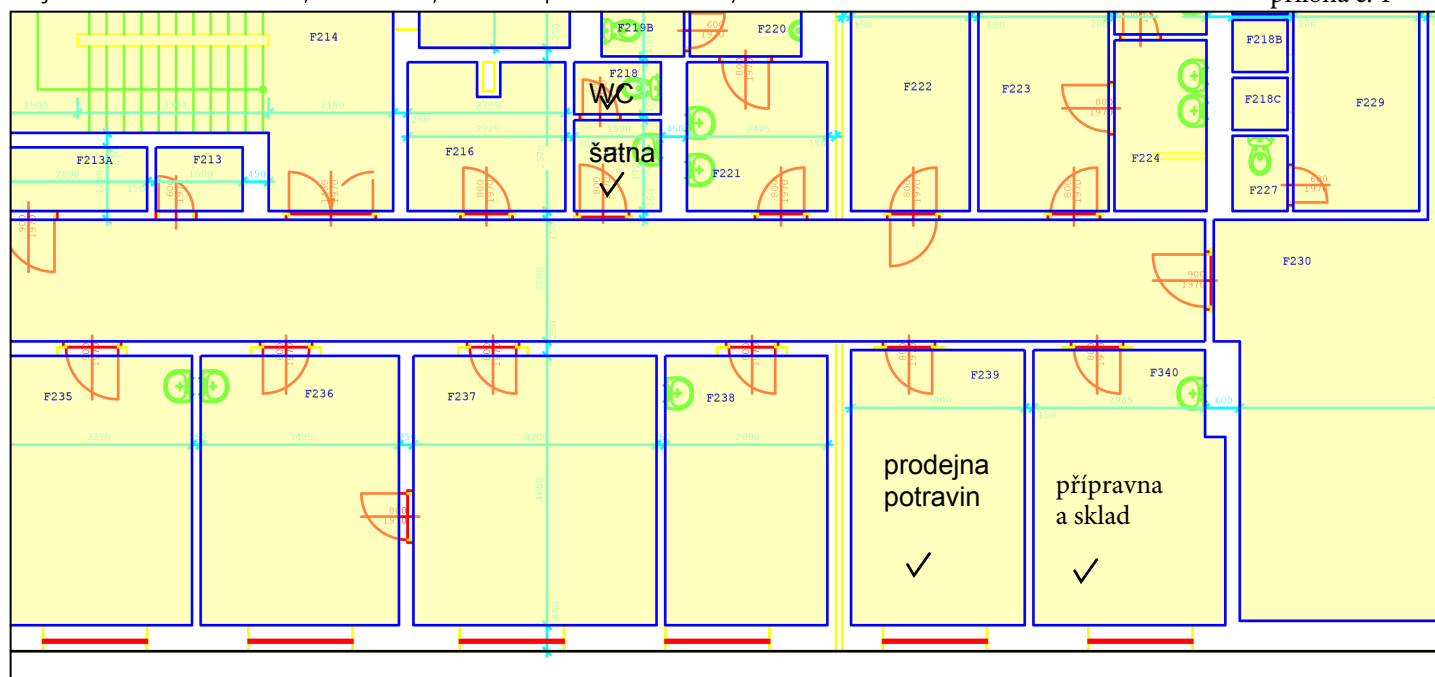

Legenda místnosti:

Místnost č. F 239 - prodejna potravin (kantýna)	o ploše	13,96 m2
Místnost č. F 340 - přípravná a sklad	o ploše	13,87 m2
Místnost č. F 218 - WC	o ploše	1,35 m2
Místnost č. F 217 - šatna	o ploše	2,35 m2

celková plocha 31,53 m2