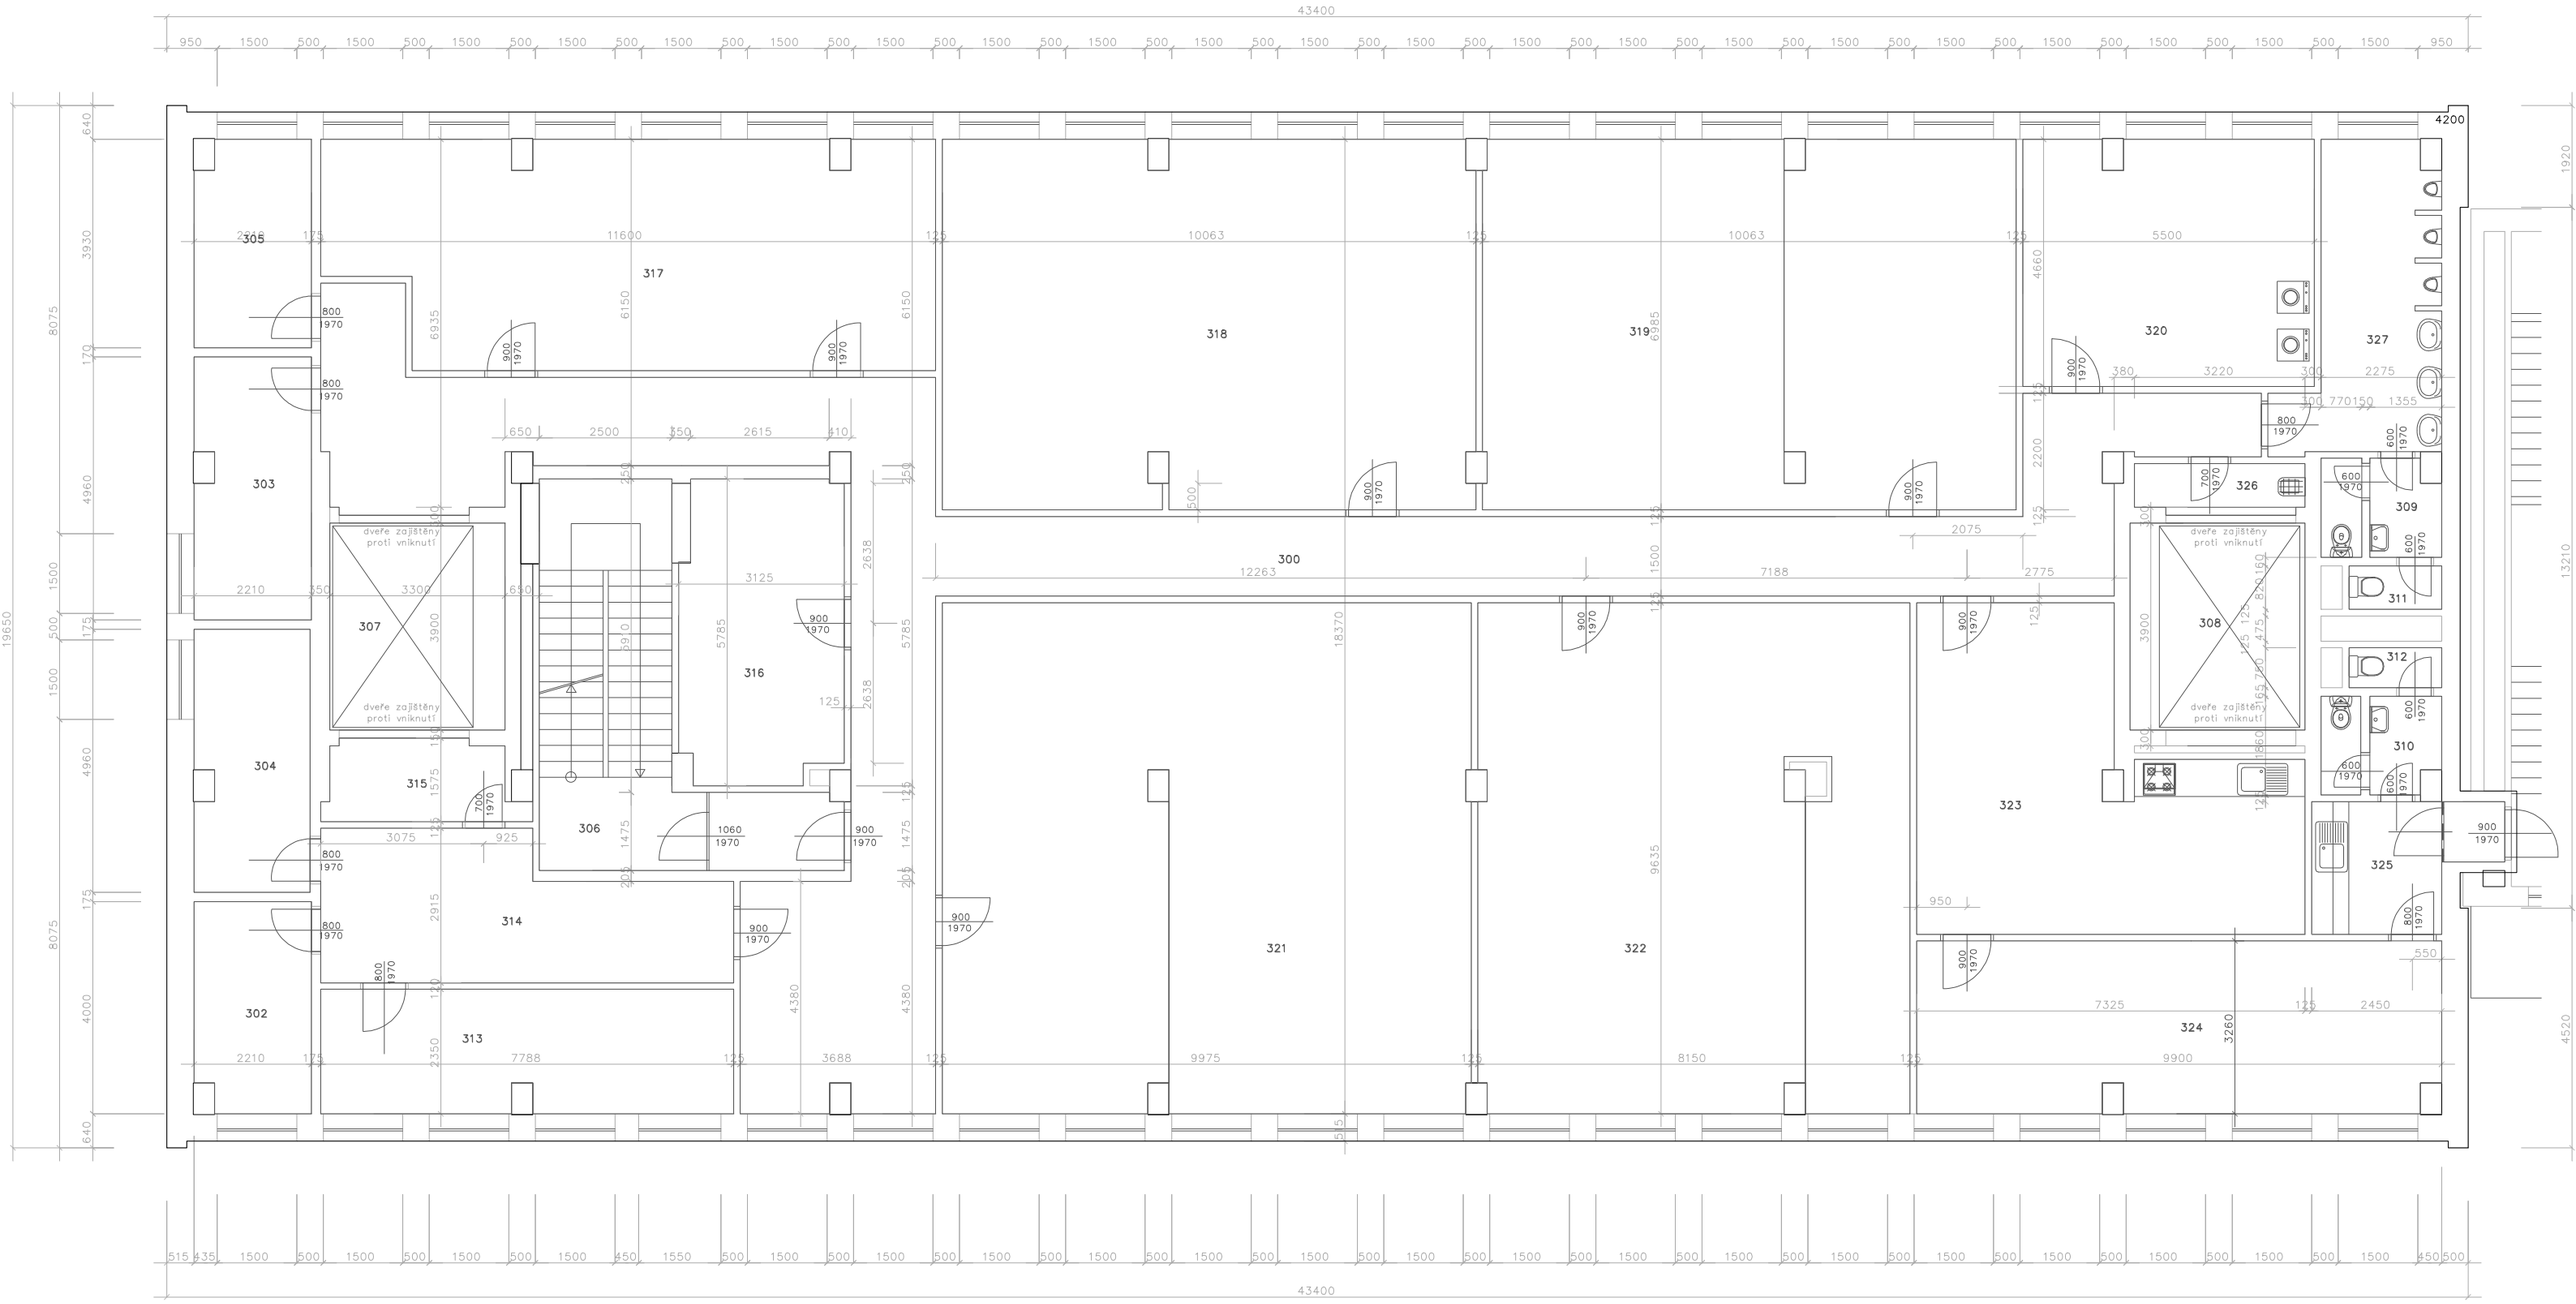
43400
305
317
318
319
320
327
303
326
309
300
307
316
308
311
312
304
315
306
310
323
325
314
321
322
302
313
324
dveře zajištěny proti vniknutí