
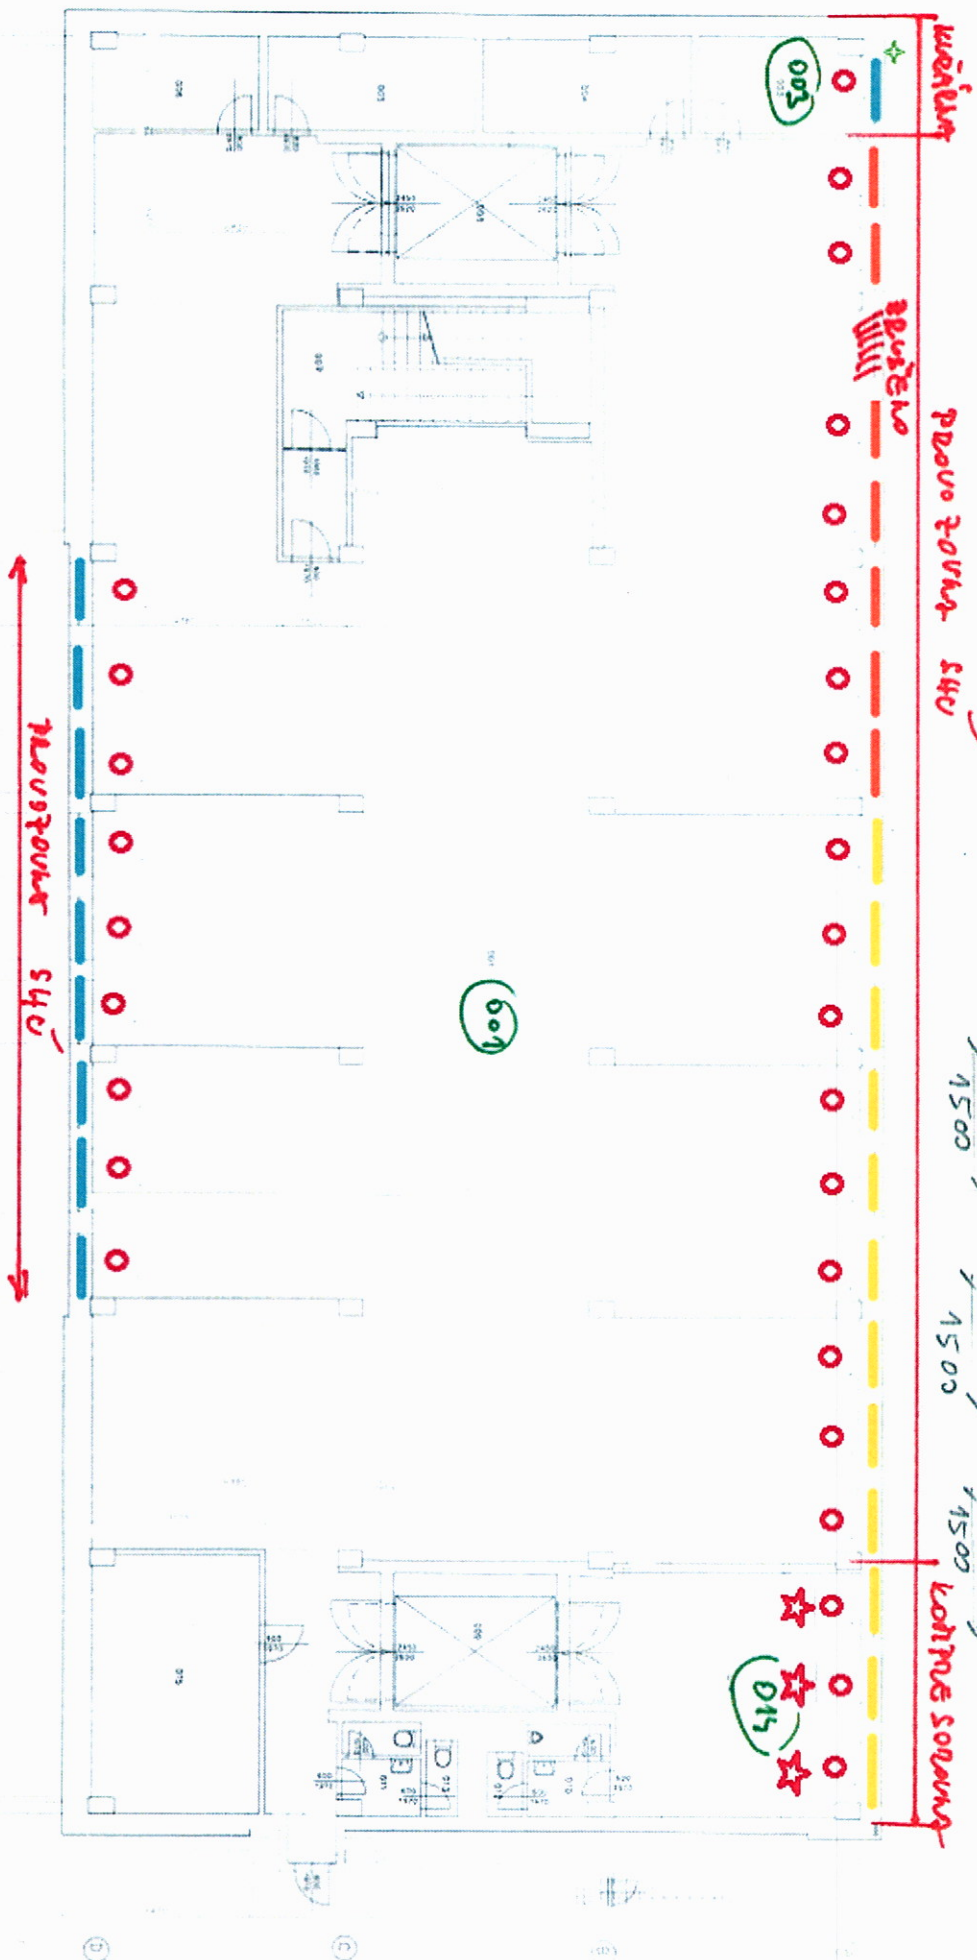


Obs. č. 20
1. PP
S4C

29 ks oken

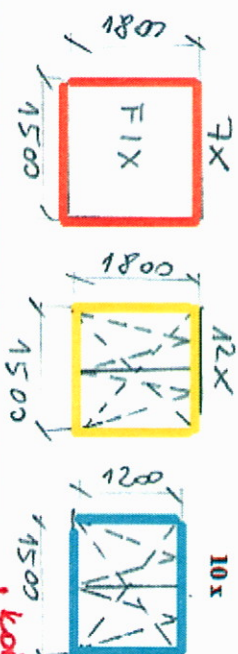

ŽALUZIE: u 3 ks oken ☆

VNITŘNÍ PARAPET keramický obklad (cca 320x1500 mm): 29 ks ○

VNITŘNÍ PARAPET plastový: 0 ks

VNĚJŠÍ PARAPET ponechán stávající gabřínce (případně dle potřeby oprava gabřínce): 29 ks

POZNÁMKA: okno v kuchyni v místnosti č. 003 zhotovitel změnil z původního rozměru cca 1500x1800 mm na 1500x1200 mm z důvodu odvětrávacího potrubí. Nad oknem bude provedeno dozvěnění. Okno otvírá - 1 ks







08.1.20
1. kř
340

32 ks oken

Pravotočivá


SHC

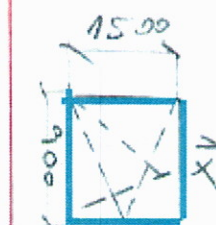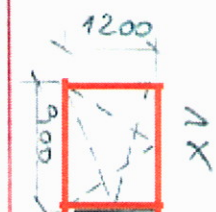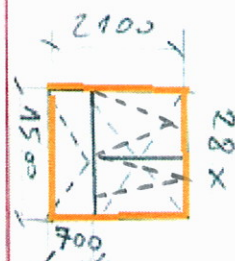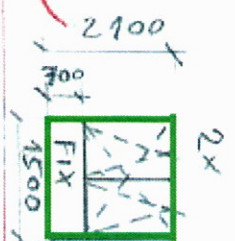

340

KUCHAŘNA

100

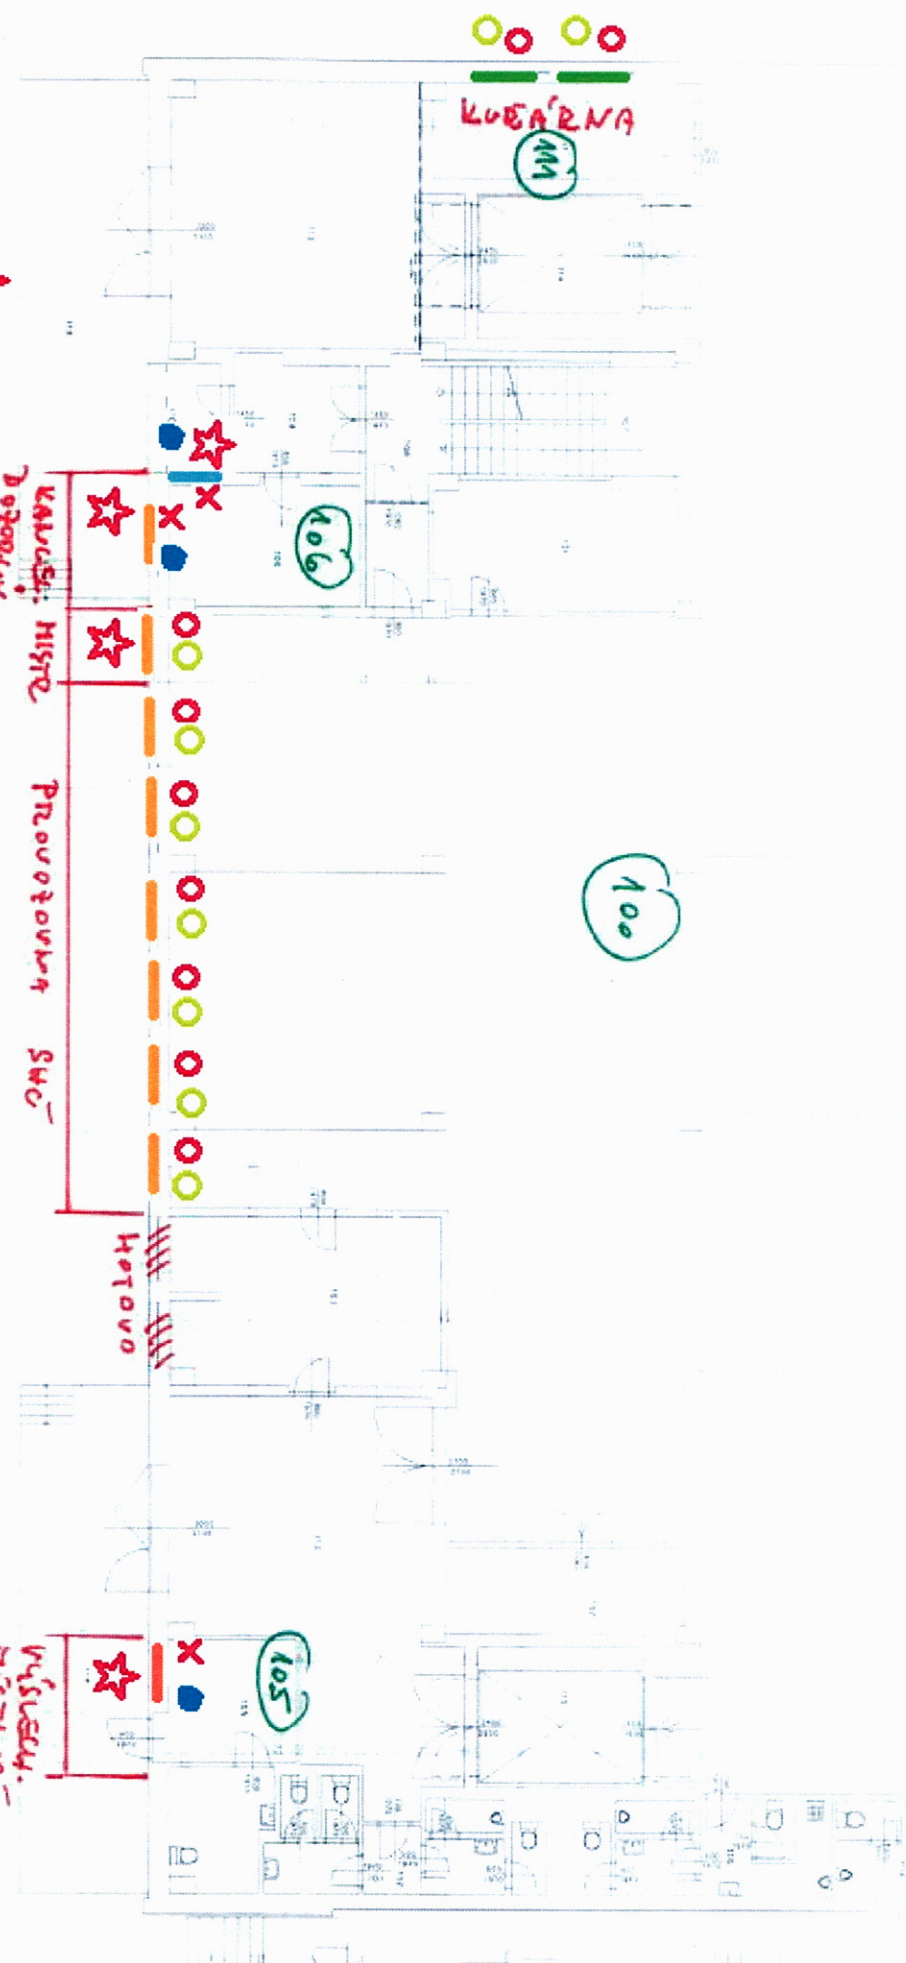

ŽALUZIE: u 4 ks oken

VNITŘNÍ PARAPET keramický obklad (cca 320x1500 mm): 29 ks


VNITŘNÍ PARAPET plastový (cca 320x900 mm 2x, 320x1500 mm 1x): 3 ks

VNĚJŠÍ PARAPET pozink (cca 320x1500mm): 29 ks

VNĚJŠÍ PARAPET ponechán stávající gabřínce (případně dle potřeby oprava gabřínce: 3 ks


045. 0.20
2.kp
SVS

43 ks oken

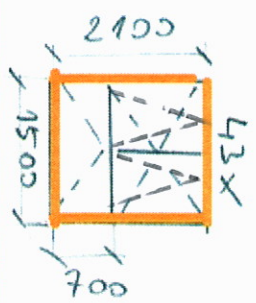

Pílna

Autobus' kapacita

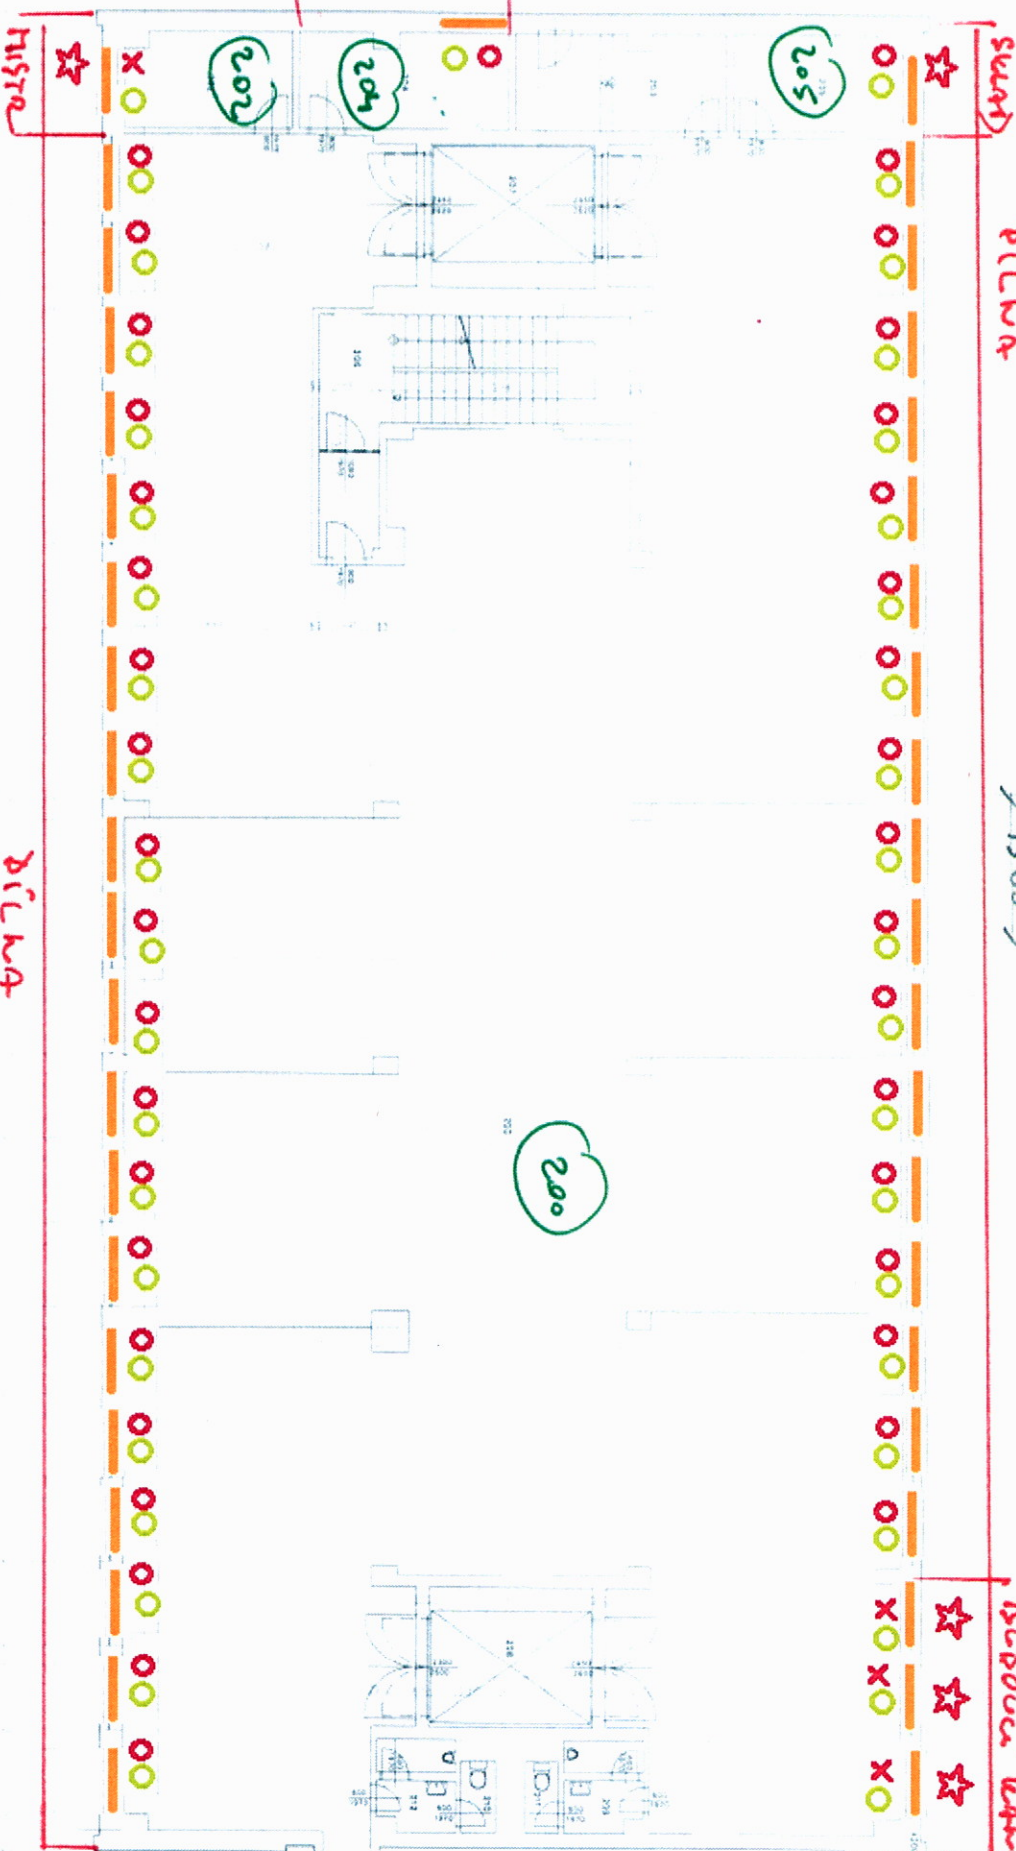

ŽALUZIE: u 5 ks oken ☆

VNITŘNÍ PARAPET keramický obklad (cca 250 x 1500 mm): 39 ks ○



VNITŘNÍ PARAPET plastový (cca 250 x 1500 mm) : 4 ks ×

VNĚJŠÍ PARAPET pozink (cca 250 x 1500 mm): 43 ks ○

Pílna

0.20
3 WP
SVS

44 ks oken

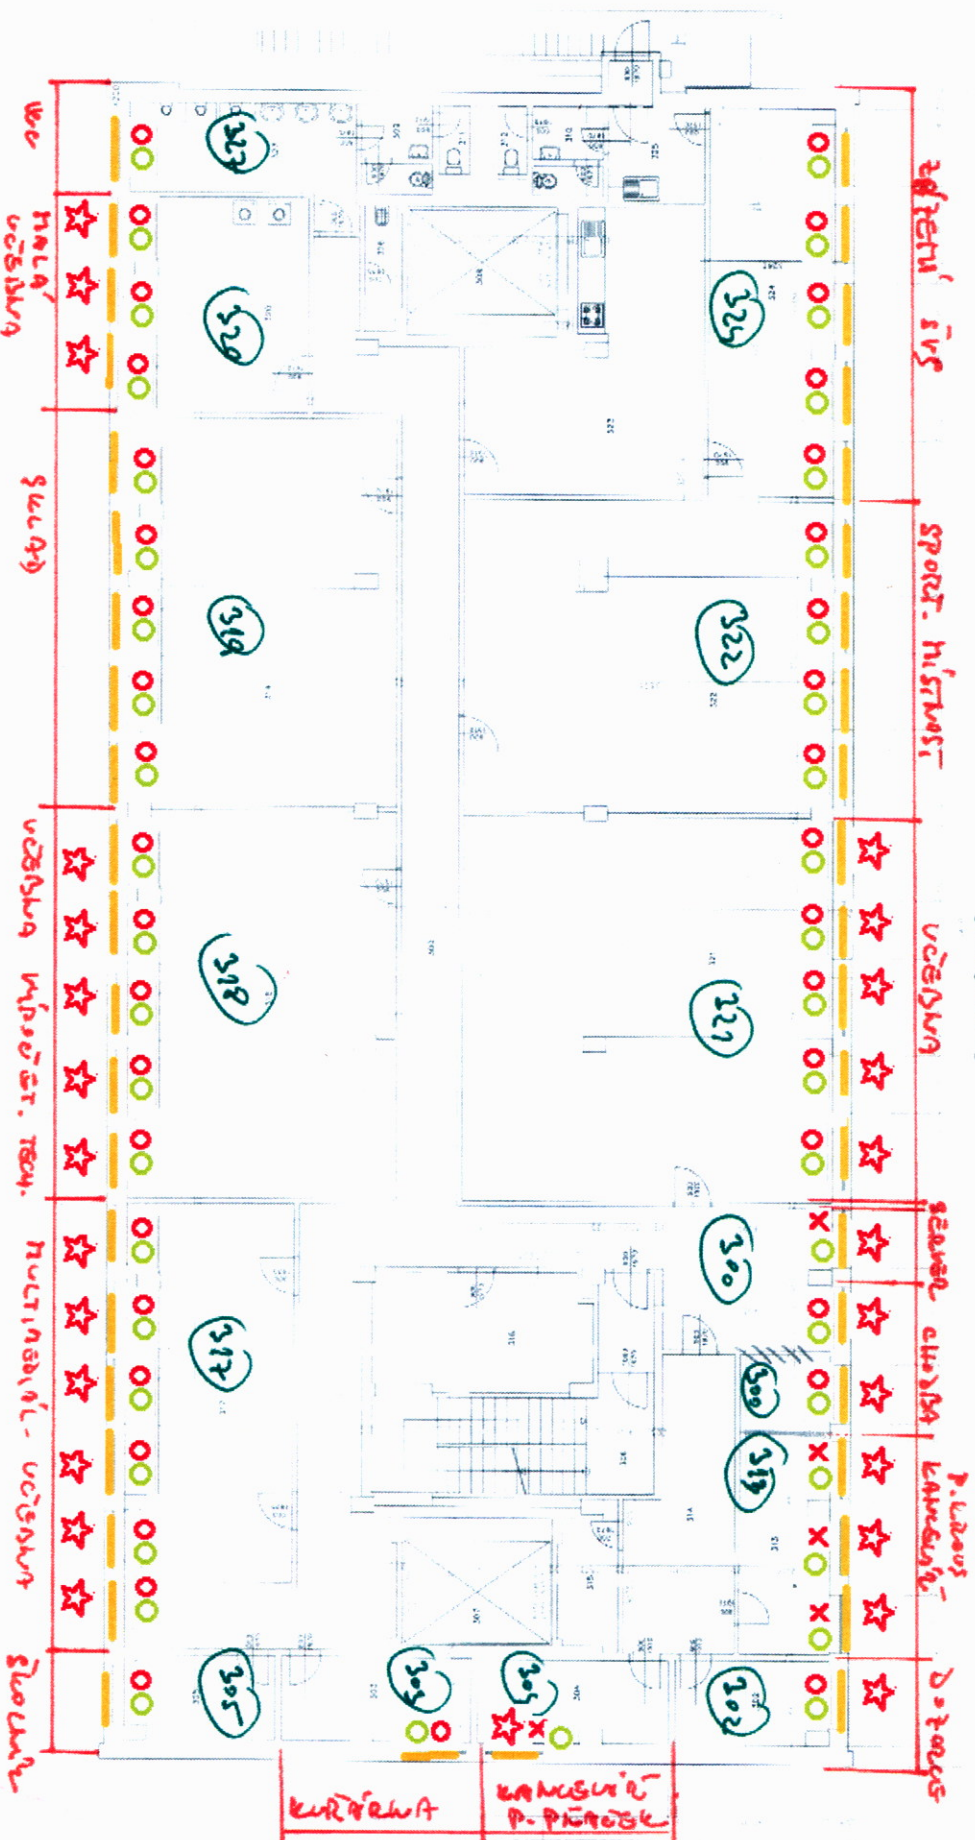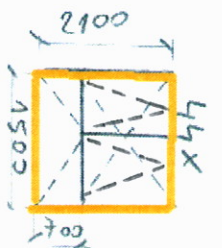

ŽALUZIE: u 27 ks oken ☆

VNITŘNÍ PARAPET keramický obklad (cca 250 x 1500 mm): 39 ks ○

VNITŘNÍ PARAPET plastový (cca 250 x 1500 mm) : 5 ks ×

VNĚJŠÍ PARAPET pozink (cca 250 x 1500 mm): 44 ks ○