


SITUACE ŠIRŠÍCH VZTAHŮ; M 1:10000

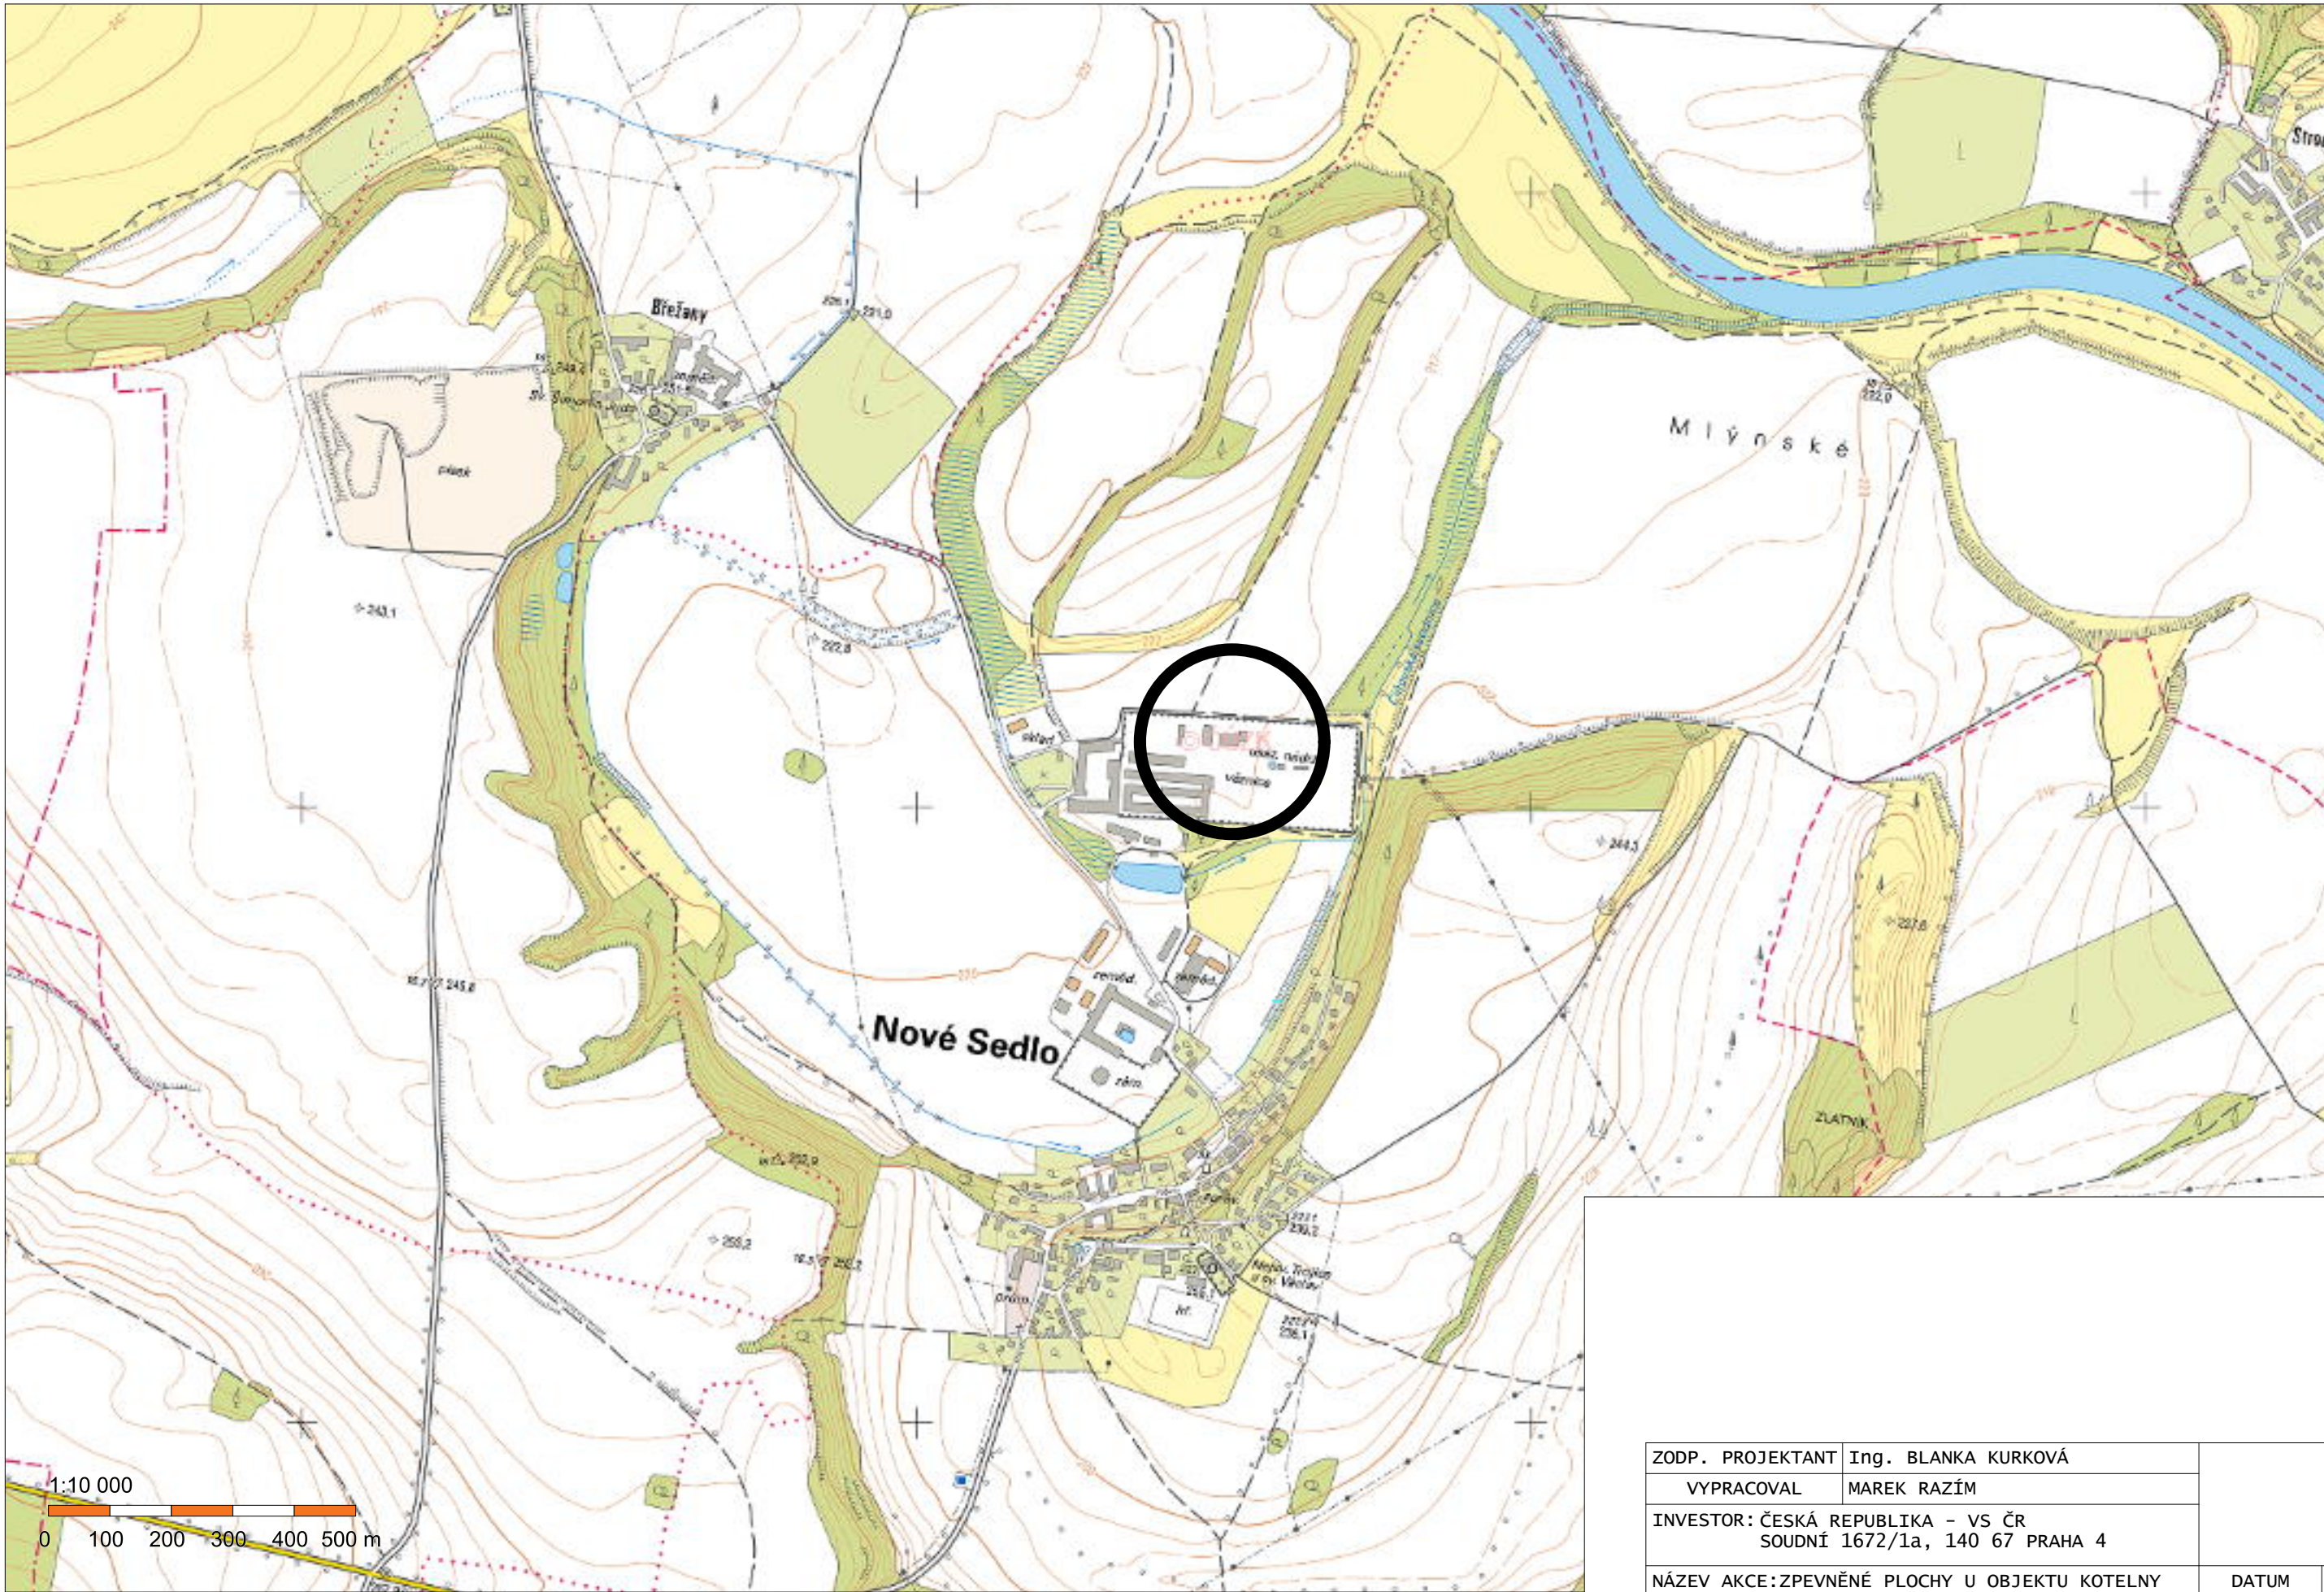

ZODP. PROJEKTANT	Ing. BLANKA KURKOVÁ		
VYPRACOVAL	MAREK RAZÍM		
INVESTOR: ČESKÁ REPUBLIKA - VS ČR SOUDNÍ 1672/1a, 140 67 PRAHA 4			
NÁZEV AKCE: ZPEVNĚNÉ PLOCHY U OBJEKTU KOTELNY k.ú. NOVÉ SEDLO U ŽATCE		DATUM	7/2017
		STUPEŇ	DÚR, DSP
NÁZEV VÝKRESU: SITUACE ŠIRŠÍCH VZTAHŮ		MĚŘITKO	1:10000
		Č. VÝKRESU	C.1