


KOORDINAČNÍ SITUACE; M 1:500

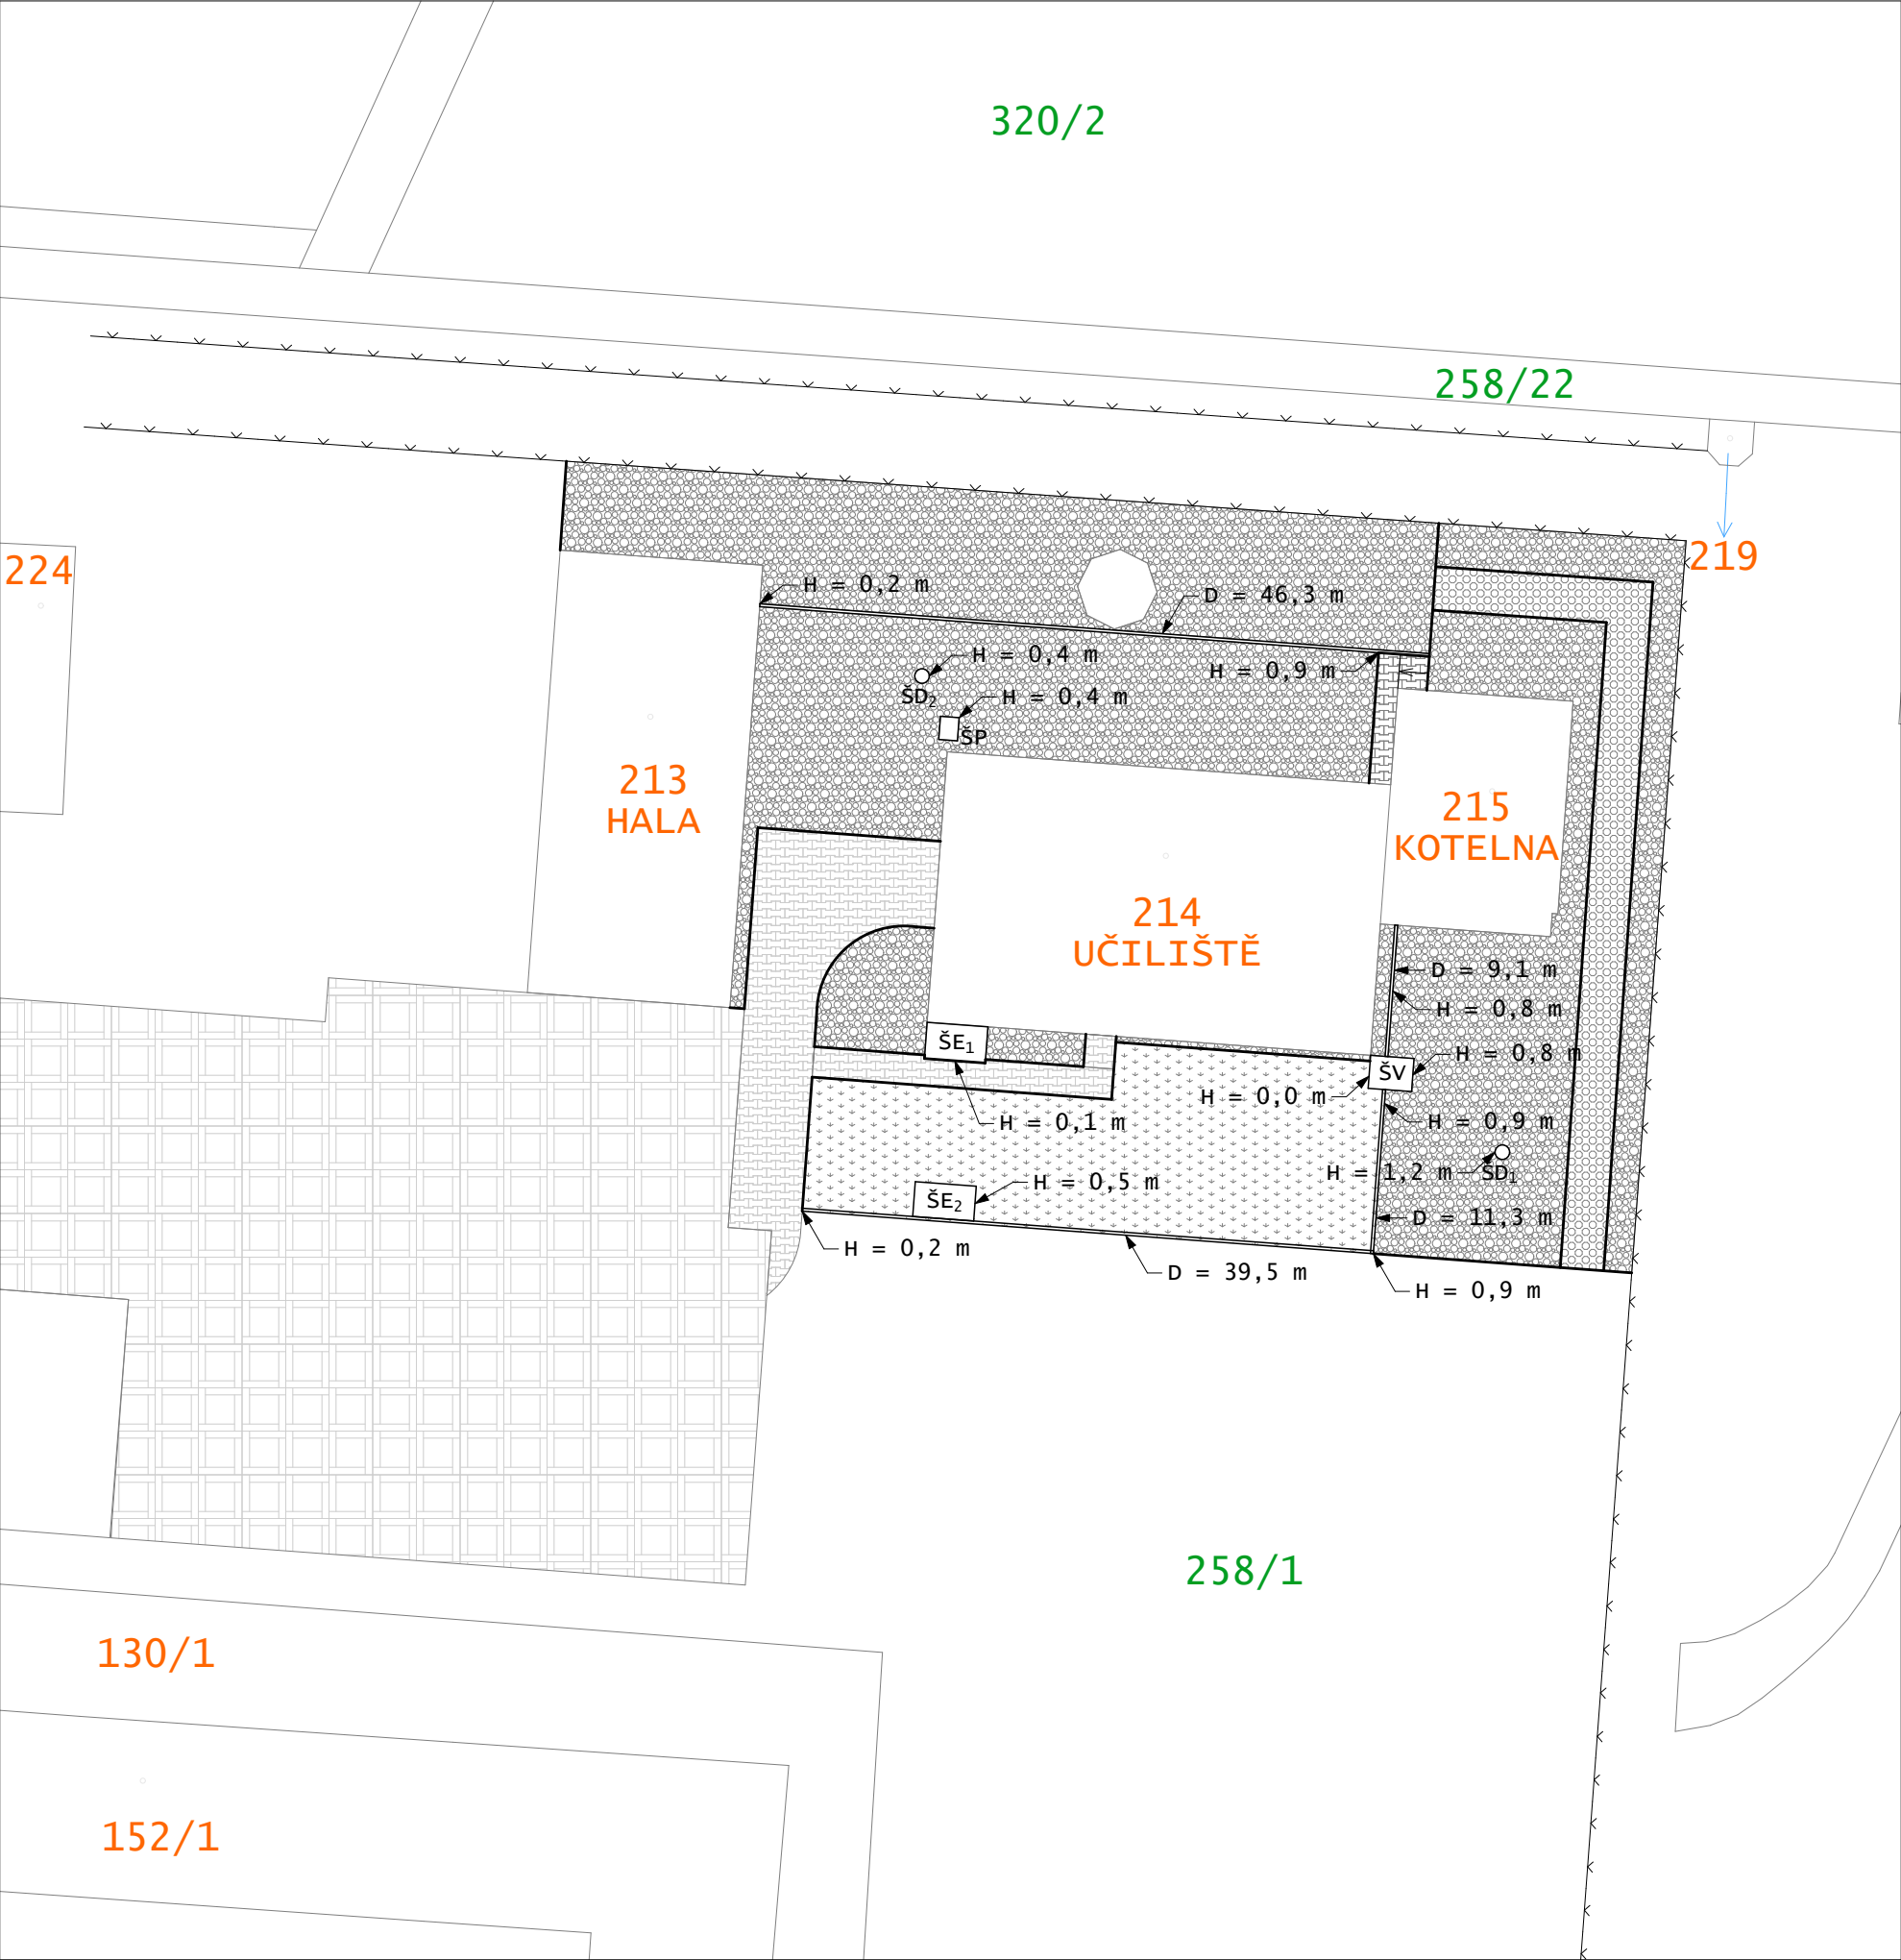


LEGENDA OBJEKTŮ A PLOCH STÁVAJÍCÍCH

- OPLOCENÍ
- BETONOVÉ PANELY
- BETONOVÁ DLAŽBA

LEGENDA OBJEKTŮ A PLOCH NAVRHOVANÝCH

- BETONOVÝ OBRUBNÍK
- BETONOVÁ OPĚRNÁ ZÍDKA
- ZATRAVNĚNÁ PLOCHA - 430 m²
- KAČÍREK - 1600 m²
- BETONOVÁ DLAŽBA - 270 m²
- MAKADAM - 180 m²
- ŠE_x ŠACHTA KANÁLU ELEKTROVEDENÍ
- ŠD_x ŠACHTA DEŠŤOVÉ KANALIZACE
- ŠP ŠACHTA PŘÍPOJKY PLYNU
- ŠV ŠACHTA KANÁLU TOPENÍ

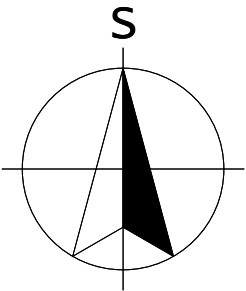

ZODP. PROJEKTANT	Ing. BLANKA KURKOVÁ		
VYPRACOVAL	MAREK RAZÍM		
INVESTOR: ČESKÁ REPUBLIKA - VS ČR SOUDNÍ 1672/1a, 140 67 PRAHA 4			
NÁZEV AKCE: ZPEVNĚNÉ PLOCHY U OBJEKTU KOTELNY k.ú. NOVÉ SEDLO U ŽATCE		DATUM	7/2017
		STUPEŇ	DÚR, DSP
NÁZEV VÝKRESU: KOORDINAČNÍ SITUACE		MĚŘÍTKO	1:500
		Č. VÝKRESU	C. 3