



PŮDORYSNÝ ŘEZ V ÚROVNI +3,000

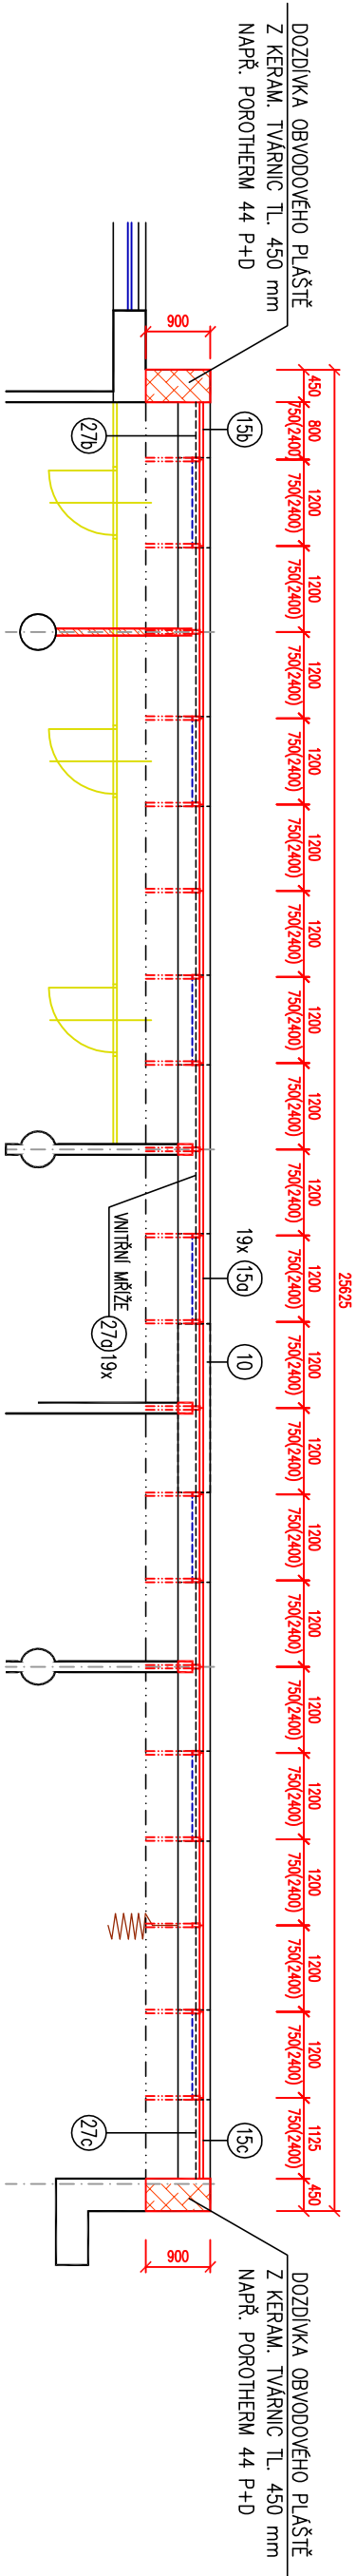

## POHLED NA ŘEŠENOU ČÁST FASÁDY (BEZ MŘÍŽÍ)

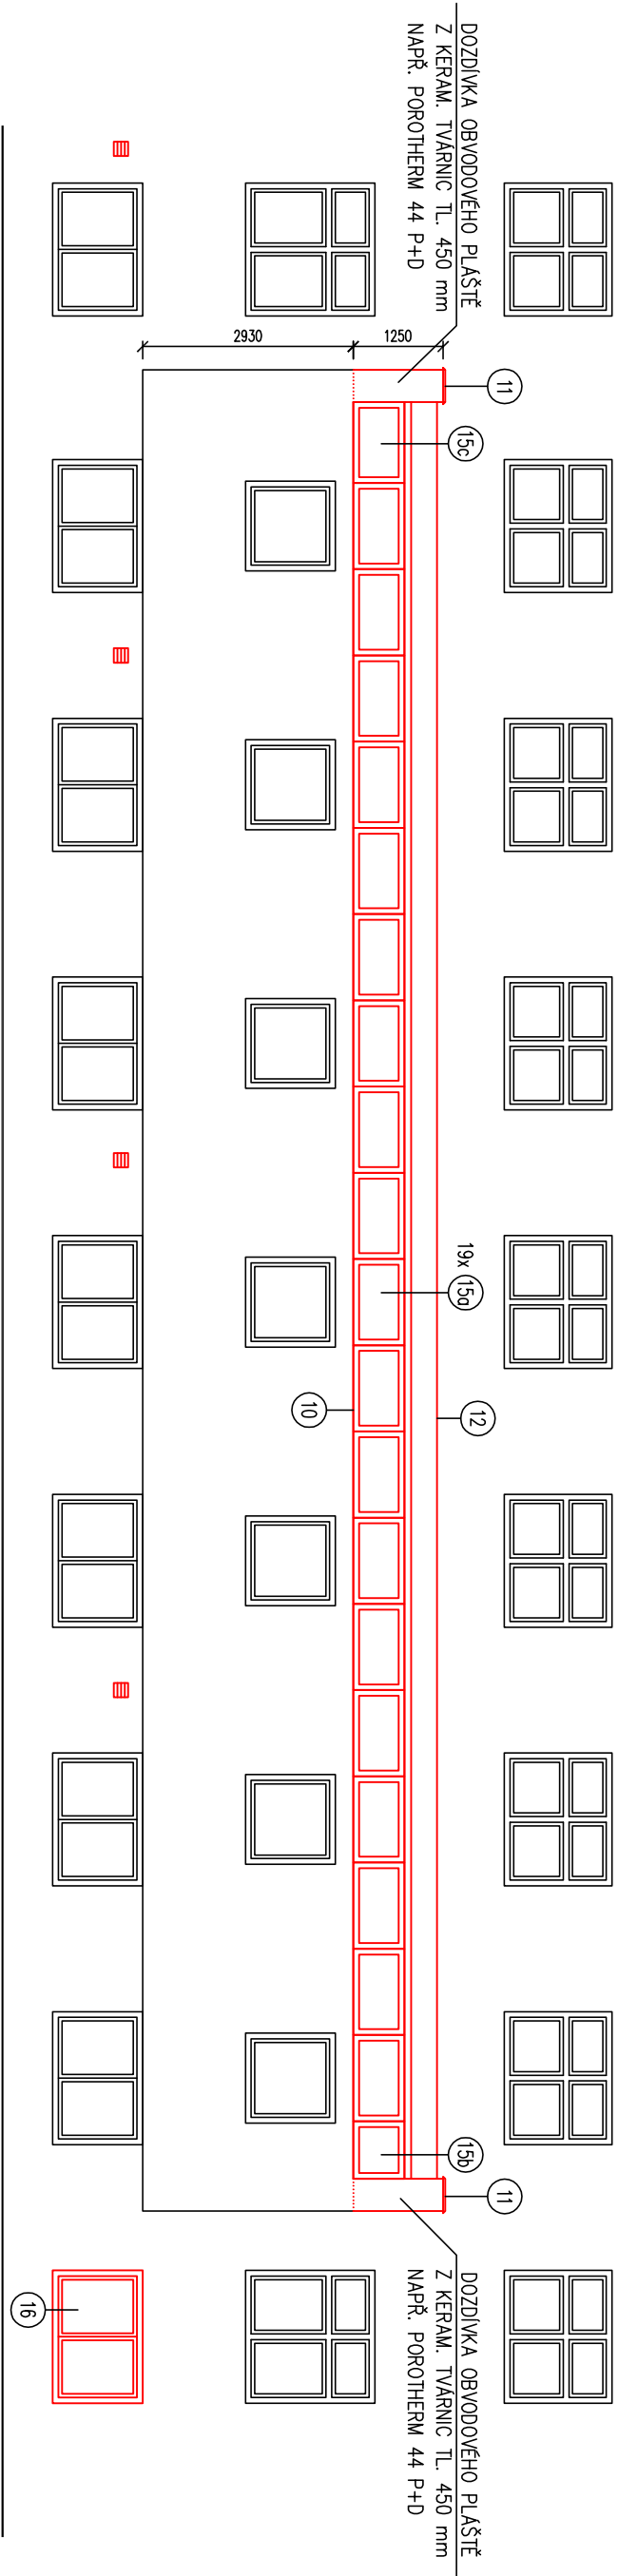

vedoucí projektant: Ing. Jan Vejřasa číslo autorizace: 1004895 Ebenova 4, Brno, 602 00		zodpovědný projektant: Ing. J. Křiváček číslo autorizace: 1003987 Heidíková 1, Brno, 612 00	
stavběník:  místo stavby:  název stavby:		VV a ÚpVZD Brno, Jihlavská 12, 625 99 Brno  Areál VV Jihlavská 12, Brno	
BRNO - ZVYŠOVÁNÍ UBYTOVACÍ KAPACITY V ÚSTAVU PRO VÝKON ZABEZPEČOVACÍ DETENCE BRNO STAVEBNÍ ÚPRAVY OBJEKTU 30-01-32R			
D1.1 STAVEBNÍ ŘEŠENÍ			
název výkresu:		měřítko	
PŮDORYS 1NP, POHLED		1:100	
		05	