


LEGENDA ELEKTROINSTALACE

- A STROPNÍ ŽÁŘIVKOVÉ SVÍTLIDLO TYP RAB80 2x28W, 230V, IP42
- B STROPNÍ ŽÁŘIVKOVÉ SVÍTLIDLO TYP RAB80 1x18W, 230V, IP42  
VÝBAVĚNÉ NOUZOÝM MÓDULEM EM 8W
- C NÁSTĚNNÉ ŽÁŘIVKOVÉ SVÍTLIDLO 23W/IP65
- D STROPNÍ ŽÁŘIVKOVÉ SVÍTLIDLO 2x36W, BAPEF, IP 20
- - Zásuvka jednodílná v kovovém provedení 230V/16A v celých osadit pod omítku
- - Vypínač 01 v kovovém provedení v celých osadit pod omítku
- - Tlačítko v kovovém provedení v celých osadit pod omítku

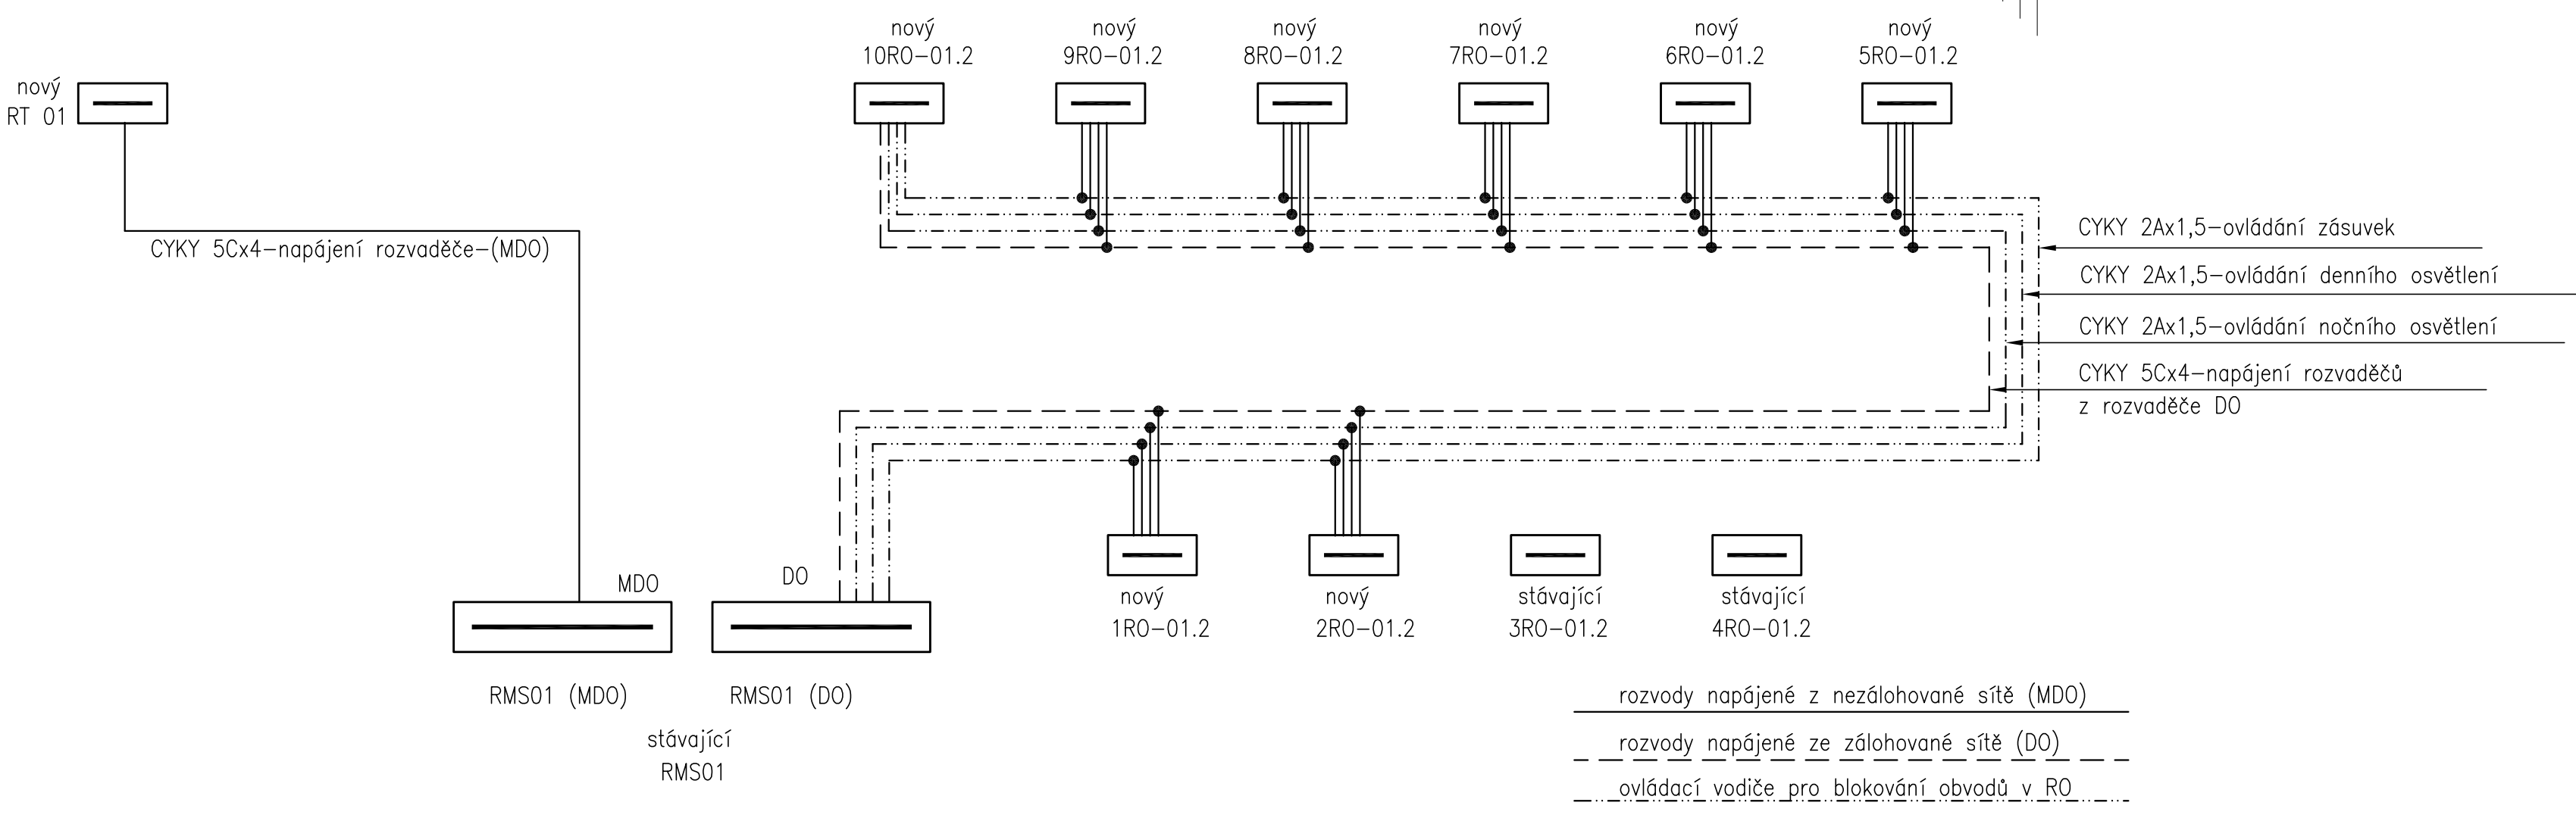

LEGENDA NAVRŽENÝCH MÍSTNOSTÍ

ČÍSLO MÍSTNOSTI	NÁZEV MÍSTNOSTI	PLOCHA m <sup>2</sup>
10a	CELA + SOC. ZÁZEMÍ	27,30
10b	CELA + SOC. ZÁZEMÍ	27,30
14	CELA + SOC. ZÁZEMÍ	27,30
14a	CELA + SOC. ZÁZEMÍ	27,30
16	CELA + SOC. ZÁZEMÍ	27,30
16a	CELA + SOC. ZÁZEMÍ	27,30
26	CELA + SOC. ZÁZEMÍ	20,60
22	KRIZOVÁ CELA	21,14
44	TERAPIE	13,94
10	TERAPIE	25,34

LEGENDA STÁVAJÍCÍCH MÍSTNOSTÍ

ČÍSLO MÍSTNOSTI	NÁZEV MÍSTNOSTI	PLOCHA m <sup>2</sup>
01	SCHODISTOVÝ PROSTOR	18,40
02	VÝTAH LŮŽKOVÝ	5,70
03	VÝTAH OSOBNÍ	3,13
04	CHODBA	89,95
05	DOZOR	4,60
06	PŘEDSÍŇ WC	2,10
07	WC	1,50
08	PŘEDSÍŇ	6,25
09	ÚPRAVNA VODY	23,37
11	ŠATNA	12,16
12	UMÝVÁRNA	13,75
13	SPRCHA -2x	1,0
17	WC	1,50
18	ČISTIČI PROSTŘEDKY	3,15
19	ÚKUDOVÁ KOMORA	2,04
20	STROJOVNA VÝTAHU	9,56
28	UMÝVÁRNA	1,60
29	WC	1,50
30	SPRCHA	1,44
31	CELA	16,75
33	UMÝVÁRNA	1,60
34	WC	1,50
35	SPRCHA	1,44
36	CELA	16,75
37	VÝMĚNÍK STAN+PŘIP.TUV	22,70
39	STROJOVNA VZT	22,64
40	SYTIČ CO 2	3,38
41	KABELOVÁ KOMORA	3,96
42	SCHODIŠTĚ	21,56
43	SCHODIŠTĚ	11,73

ELEKTROKÉ NAPÁJENÍ: 3+N+PE, AC 50Hz, 400V/7N-S  
1+N+PE, AC 50Hz, 230V/7N-S  
OCHRANA PŘED ÚRAZEM EL. PROUDEM: dle ČSN 33 2000-4-41 ed.2  
normální - základní izolaci živých částí, nepřístupnosti a kryty  
- automatickým odpojením v případě poruchy  
doplněná - doplňujícím pospojováním neživých částí  
- proudovými chránci s výbojovým proudem 30mA

Ing. Jan Vojtáš dipl. autorizovan. 1904895 Esterova 4, Brno, 602 00	PROJEKCE ELEKTRO Ing. Zdeněk LILK dipl. autorizovan. 1904895 Esterova 4, Brno, 602 00	Ing. Zdeněk LILK dipl. autorizovan. 1904895 Esterova 4, Brno, 602 00
Stavba: VY a ÚPRAVY BRNO, Jihlavská 12, 602 00 Brno	Projekt: VY a ÚPRAVY BRNO, Jihlavská 12, 602 00 Brno	Projekt: VY a ÚPRAVY BRNO, Jihlavská 12, 602 00 Brno
BRNO - ZVÝŠOVÁNÍ UBYTOVACÍ KAPACITY V ÚSTAVU PRO VÝKON ZABEZPEČOVACÍ DETENCE BRNO STAVBNÍ ÚPRAVY OBJEKTU 36-01-S2P D 1.4.4 SILNOPROUDÁ ELEKTROTECHNIKA	BRNO - ZVÝŠOVÁNÍ UBYTOVACÍ KAPACITY V ÚSTAVU PRO VÝKON ZABEZPEČOVACÍ DETENCE BRNO STAVBNÍ ÚPRAVY OBJEKTU 36-01-S2P D 1.4.4 SILNOPROUDÁ ELEKTROTECHNIKA	BRNO - ZVÝŠOVÁNÍ UBYTOVACÍ KAPACITY V ÚSTAVU PRO VÝKON ZABEZPEČOVACÍ DETENCE BRNO STAVBNÍ ÚPRAVY OBJEKTU 36-01-S2P D 1.4.4 SILNOPROUDÁ ELEKTROTECHNIKA
1:50	1:50	02