


LEGENDA STÁVAJÍCÍCH MÍSTNOSTÍ

ČÍSLO MÍSTNOSTI	NÁZEV MÍSTNOSTI	PLOCHA m ²	PODLAHA	ÚPRAVA POVRCHŮ
01	SCHODISTOVÝ PROSTOR	18,40	ASODUR GB 7032	
02	VÝTAH LÚŽKOVÝ	5,70	-	
03	VÝTAH OSOBNÍ	3,13	-	
04	CHODBA	88,95	ASODUR GB 7032	
05	DOZOR	4,60	ASODUR GB 7032	
06	PŘEDSÍŇ WC	2,10	KERAM. DLAŽBA	BĚL.OBK.LAD.V=2050 mm
07	WC	1,50	KERAM. DLAŽBA	BĚL.OBK.LAD.V=2050 mm
08	PŘEDSÍŇ	6,25	ASODUR GB 7032	
09	ÚPRAVNA VODY	23,37	ASODUR BIBS	
10	STROJOVNA BAZÉNU	82,60	ASODUR BIBS	
11	ŠATNA	12,16	ASODUR GB 7032	
12	UMÝVÁRNA	13,75	KERAM. DLAŽBA	BĚL.OBK.LAD.V=2050 mm
13	SPRCHA -2x	1,0	KERAM. DLAŽBA	BĚL.OBK.LAD.V=2050 mm
14	VODOLÉČEBNÝ SÁL	100,00	KERAM. DLAŽBA	BĚL.OBK.LAD.V=3250 mm
16	ELEKTROLÉČBA	39,30	KERAM. DLAŽBA	
17	WC	1,50	KERAM. DLAŽBA	BĚL.OBK.LAD.V=3250 mm
18	ČISTIČÍ PROSTŘEDKY	3,15	ASODUR BIBS	
19	ÚKLIDOVÁ KOMORA	2,04	KERAM. DLAŽBA	BĚL.OBK.LAD.V=2050 mm
20	STROJOVNA VÝTAHU	9,56	ASODUR BIBS	
22	REHABILITACE	21,90	ASODUR BIBS	
26	KRIZOVÁ CELA	21,90	KERAM. DLAŽBA	STÁVAJÍCÍ OBKLAD
28	UMÝVÁRNA	1,60	KERAM. DLAŽBA	BĚL.OBK.LAD.S.V=3250 mm
29	WC	1,50	KERAM. DLAŽBA	STÁVAJÍCÍ OBKLAD
30	SPRCHA	1,44	KERAM. DLAŽBA	STÁVAJÍCÍ OBKLAD
31	CELA	16,75	ASODUR GB 7032	
33	UMÝVÁRNA	1,60	KERAM. DLAŽBA	BĚL.OBK.LAD.S.V=3250 mm
34	WC	1,50	KERAM. DLAŽBA	STÁVAJÍCÍ OBKLAD
35	SPRCHA	1,44	KERAM. DLAŽBA	STÁVAJÍCÍ OBKLAD
36	CELA	16,75	ASODUR GB 7032	
37	VÝMĚNIK STAN+PŘÍP.TUV	22,70	ASODUR BIBS	
39	STROJOVNA VZT	22,64	ASODUR BIBS	
40	SVÝČ CO 2	3,38	ASODUR BIBS	
41	KABELOVÁ KOMORA	3,96	ELEKTROKOBEC	
42	SCHODIŠTĚ	21,56	TERAC.STUPNĚ ASODUR GB 7032	
43	SCHODIŠTĚ	11,73	TERAC.STUPNĚ ASODUR GB 7032	
44	ZAMĚSTNANCI	13,94	SAMONIELACNÍ POTER +PVC	

ČETNĚ VNĚJŠÍHO A VNITŘNÍHO PARAPETU. ROZMĚR OKNA JE 1850x1250 mm.

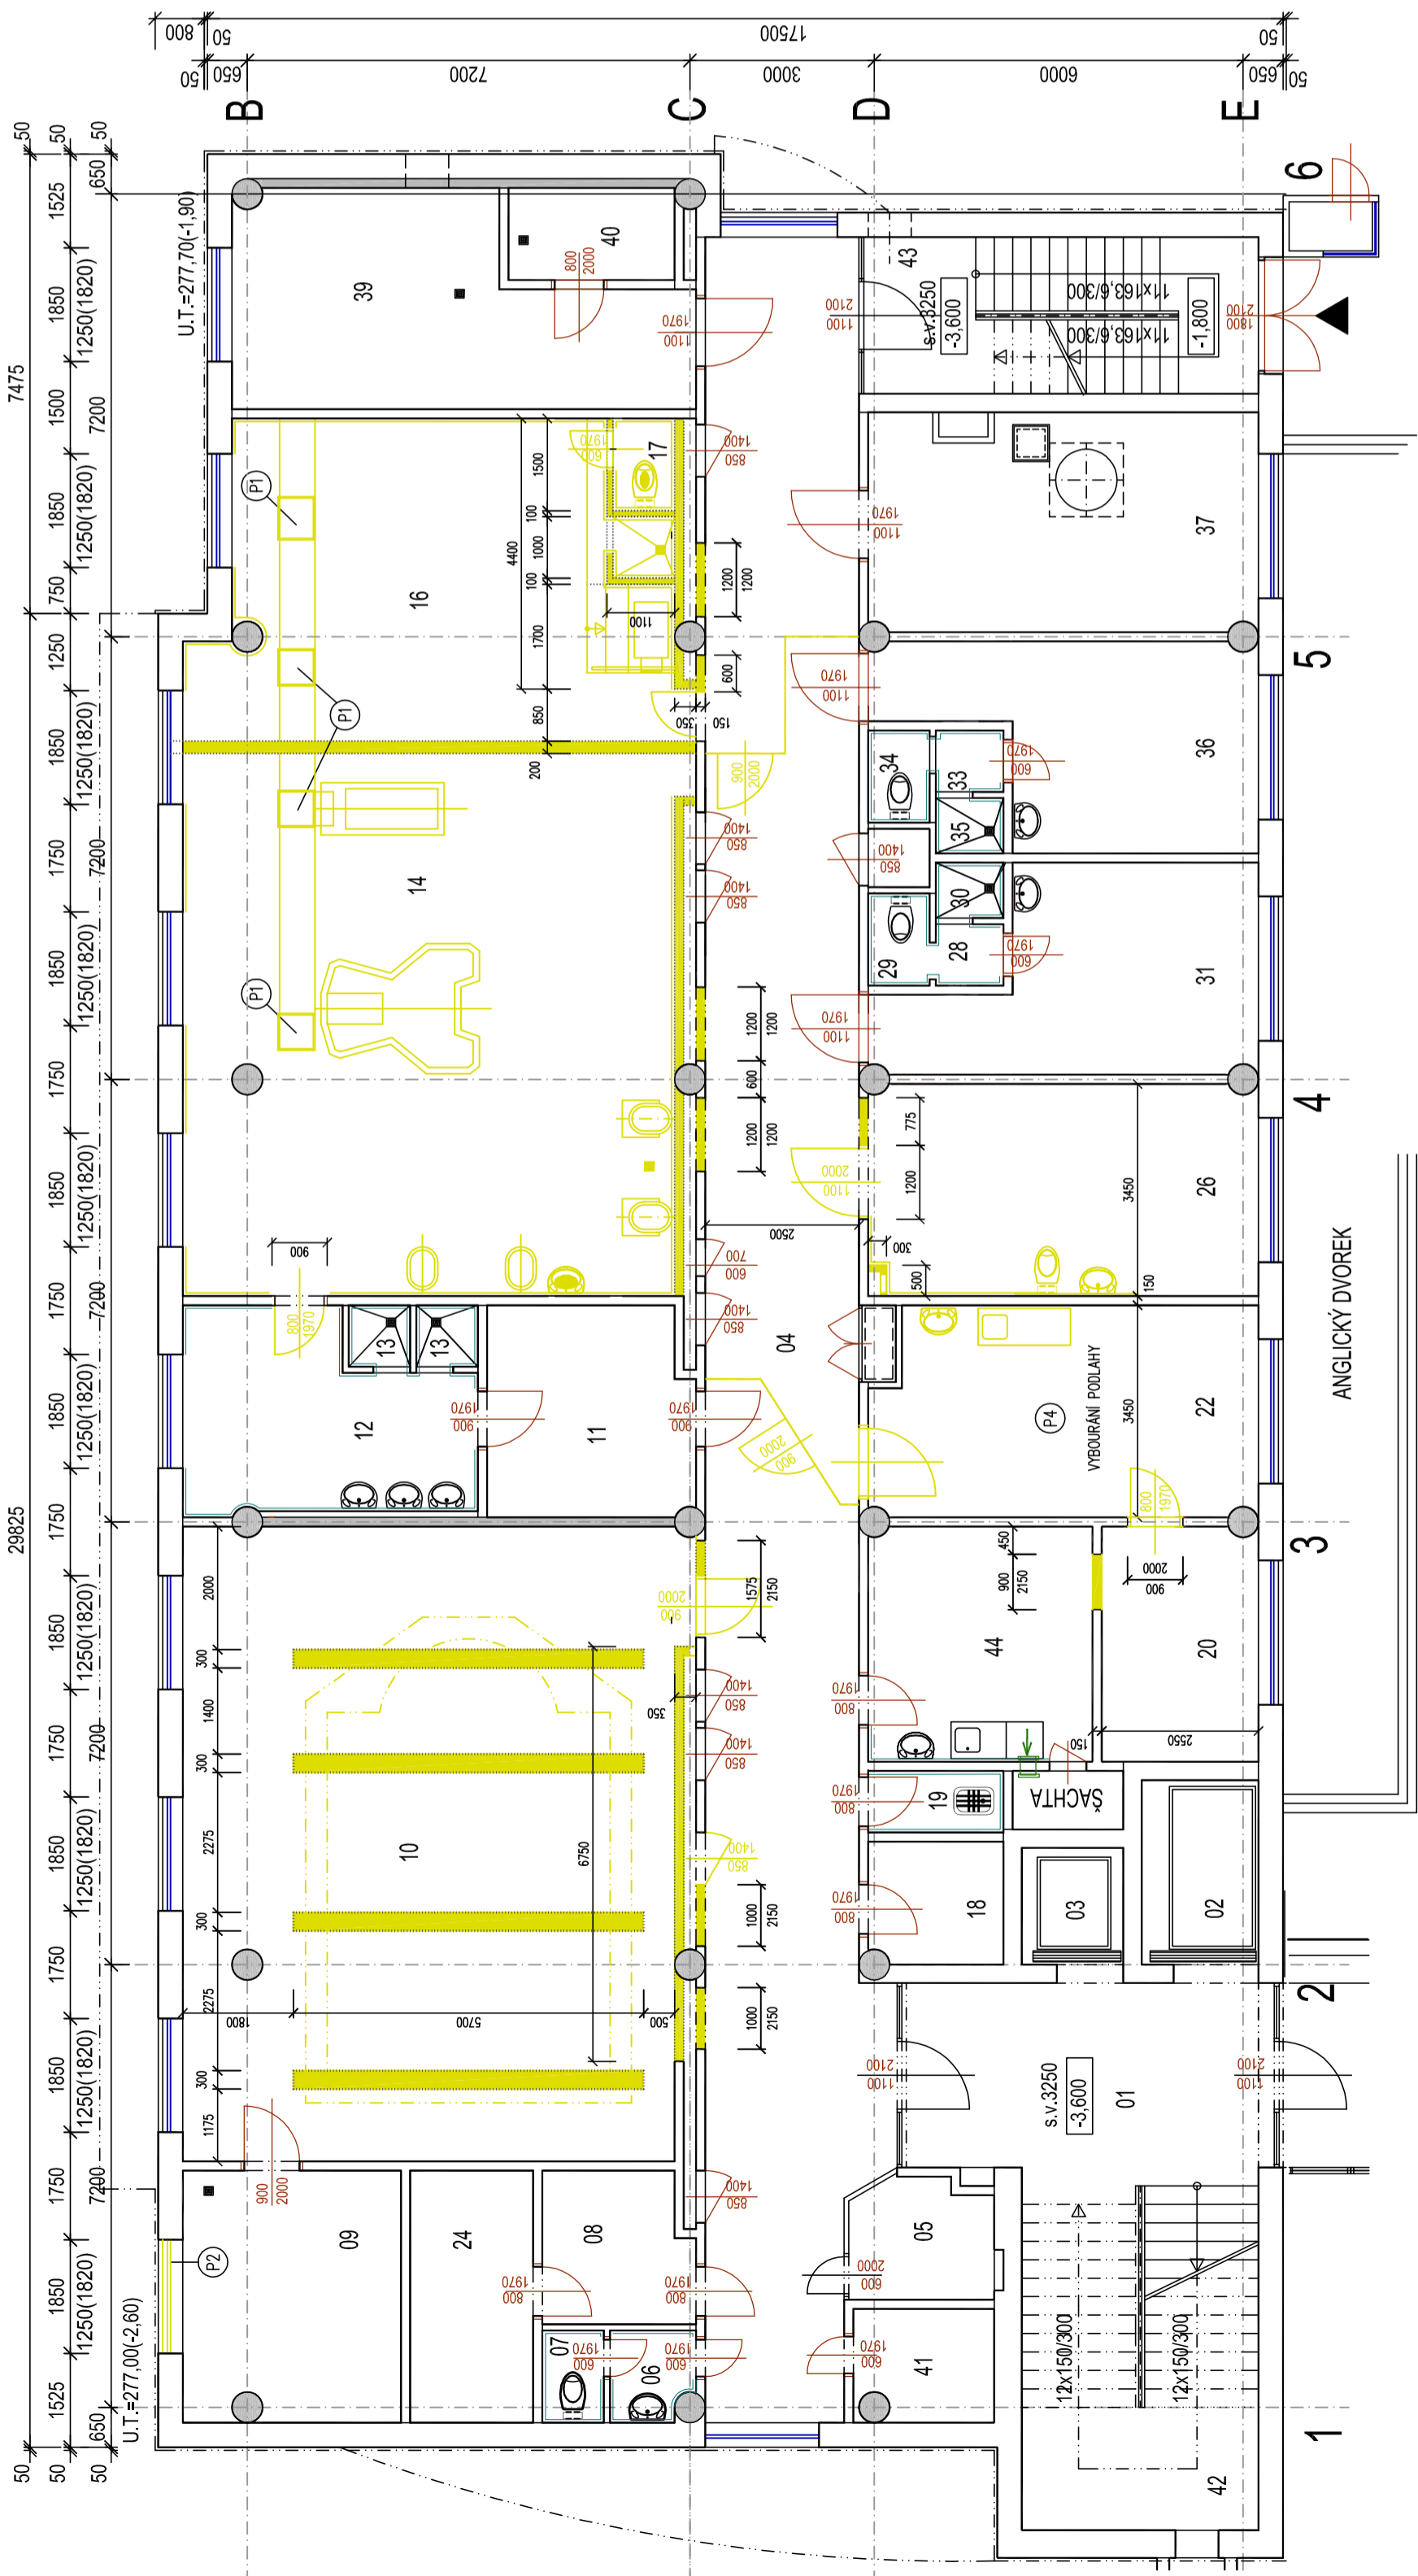


LEGENDA

- STÁVAJÍCÍ KONSTRUKCE

POZNÁMKA

- STÁVAJÍCÍ OMÍTKY V ŘEŠENÝCH MÍSTNOSTECH BUDOU DO VÝŠKY 2 M OTLUČENY A NAHRAZENY SANAČNÍ OMÍTKOU A SILIKÁTOVÝM NÁTĚREM

- P1. - VYBOURAT POKLOPY ČTĚTNĚ RÁMŮ A INSTALAČNÍ KANÁL ZABETONOVAT
- P2. - DEMONTÁŽ OKNA S MŘÍŽÍ V M.Č. 09. - OTVOR BUDE VYUŽIT PRO ODVOZ SUTÍ, PO UKONČENÍ PRACÍ BUDE OSAZENO NOVÉ OKNO S MŘÍŽÍ
- P4. - PODLAHA V KRZOVÉ CELE BUDE VYBOURÁNA A PROVEDENA NOVĚ S VYŠPADOVÁNÍM DO VPUSTI

	
Záhřebská 2497/9, 616 00, Brno www.bestbuild.cz, tel. 293 55 297	
Vedoucí projektant: Ing. Jan Vejřasa číslo autorizace: 1004895 Erbenova 4, Brno, 602 00	
Zodpovědný projektant: Ing. J. Krivulčík číslo autorizace: 1003987 Herdíčkova 1, Brno, 612 00	
stavěbník: VV a ÚpVZD Brno, Jihlavská 12, 625 99 Brno	
místo stavby: Areál VV, Jihlavská 12, Brno	
název stavby: BRNO - ZVYŠOVÁNÍ UBYTOVACÍ KAPACITY V ÚSTAVU PRO VÝKON ZABEZPEČOVACÍ DETENCE BRNO	
STAVEBNÍ ÚPRAVY OBJEKTU 30-01-32R D1.1: STAVEBNÍ ŘEŠENÍ	
název výkresu:	měřítko 1:100
číslo výkresu:	06