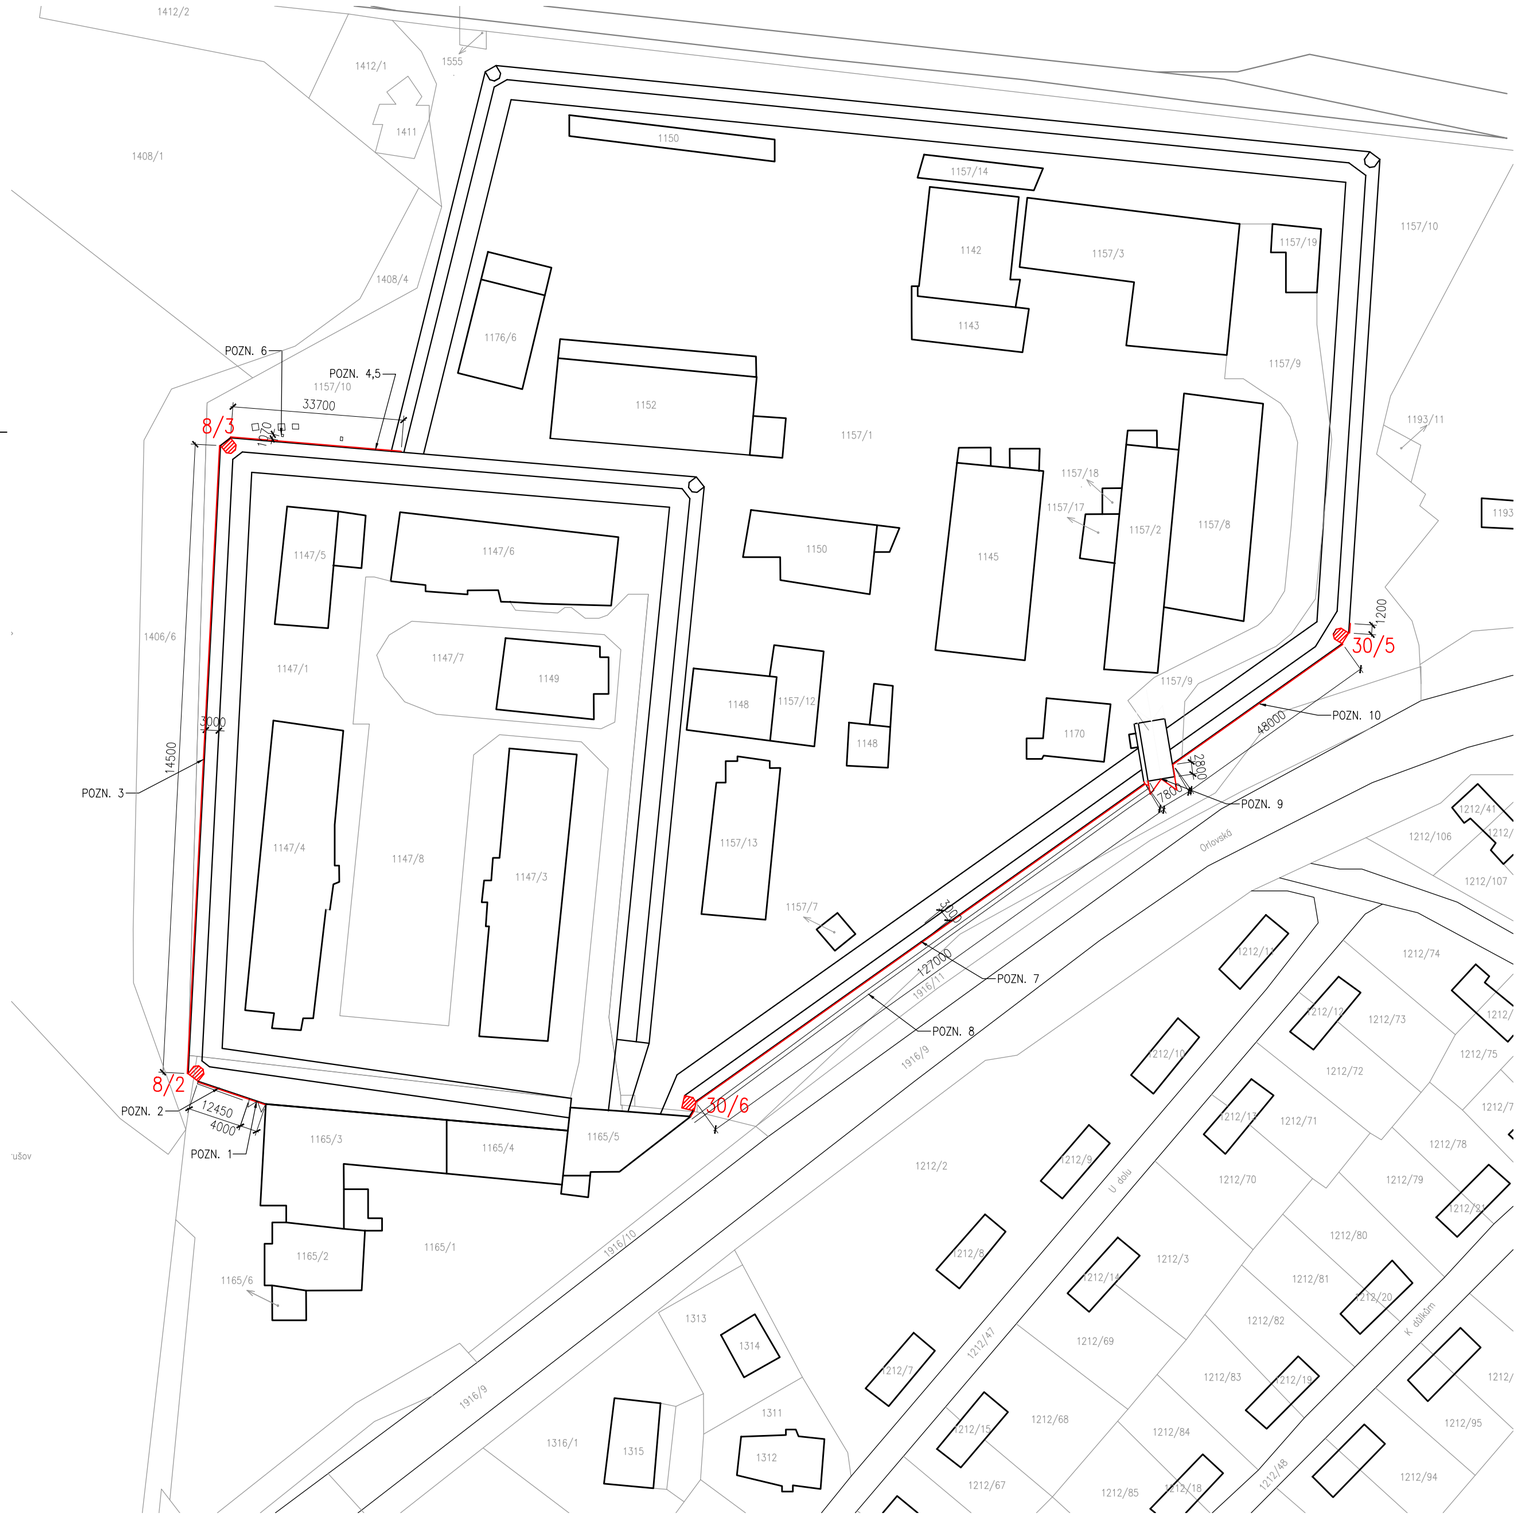


## LEGENDA PLOCH A ZNAČEK

- Bouraný objekt
- Hranice parcel
- Komunikace / jiné objekty
- Stávající oplocení
- Hranice bouraného území (orientační)

## POZNÁMKY:

Bourání strážných věží je řešeno ve výkresové dokumentaci D.b.

Před zahájením bouracích prací se provede odpojení a demontáž prvků na oplocení a strážných věžích údržbou věznice: kamerový systém (viz. část slaboproud), nefunkční slaboproudé rozvody (ověřit funkčnost).
Skladba oplocení je upřesněna ve výkresové dokumentaci D.b., v TZ a přiložené fotodokumentaci.

POZN. 1 – Celková demontáž ocelových vrat o rozměrech 4000x2800 mm a demontáž žiletkového válce.
POZN. 2 – Vybourání stávajícího oplocení v délce 12,45m a demontáž žiletkového válce.
POZN. 3 – Vybourání stávajícího oplocení v délce 143,00m, železobetonových dozdívek v délce 2,00m a demontáž žiletkového válce.
POZN. 4 – Vybourání stávajícího oplocení v délce 31,50m, železobetonových dozdívek v délce 1,00m a demontáž žiletkového válce.
POZN. 5 – Vybourání železobetonové podezdívky v délce 32,50m, výška 900mm.
POZN. 6 – Vybourání betonových základů o rozměru 600x600x1000mm.
POZN. 7 – Vybourání stávajícího oplocení v délce 127,00m a železobetonových dozdívek v délce 2,00m a demontáž žiletkových drátů.
POZN. 8 – Demontáž dlažby chodníku, dlažba se uskladní pro zpětnou pokládku. Plocha demontované dlažby 140m².
POZN. 9 – Celková demontáž ocelových vrat o rozměrech 7500x3000mm viz. výkresová dokumentace D.b. a demontáž žiletkových drátů.
POZN. 10 – Vybourání stávajícího oplocení v délce 48,00mm, železobetonových dozdívek v délce 1,00m a demontáž žiletkových drátů.

S

KATASTRÁLNÍ ÚZEMÍ: Hrušov (okres Ostrava-město); č. 714917

| | ZODP. PROJEKTANT | VYPRACOVAL | KONTROLOVAL | |
|---|---|---|---|---|
| | Ing. Jan KANIA | Bc. V.Dybalová | Ing. Foldyna David | PPS KANIA PROJEKČNÍ A INŽENÝRSKÁ ČINNOST |
| | | | | PPS Kania s.r.o., Nivnická 665/10, 709 00 tel : 596 245 252 , fax : 596 245 262 e-mail : projekce@pps-kania.cz |
| | KATASTRÁLNÍ ÚZEMÍ, PARC.Č. : Hrušov (Ostrava– město), č. 714917 | | | ARCHÍV |
| | MÍSTO STAVBY : Věznice Heřmanice, Orlovská 670/35, 713 02 Ostrava | | | |
| | STAVEBNÍK / OBJEDNATEL : Česká republika – Vězeňská služba České republiky Soudní 1672/1a, 140 67 Praha 4 – Nusle | | | STUPEŇ BOURACÍ PRÁCE |

| | | |
|---|---|---|
| NÁZEV AKCE : Heřmanice- PD vnější oplocení | DATUM ŘÍJEN 2016 | PARÉ |
| | Č. ZAKÁZKY PPS-39/16 | |
| OBJEKT : | MĚŘÍTKO 1 : 1000 | |
| ČÁST : C - Situační výkresy | | |
| OBSAH : Katastrální situační výkres | ARCHÍVNÍ ČÍSLO : PPS- 39/16 -C- | Č.V. 02 |