



příloha č.2

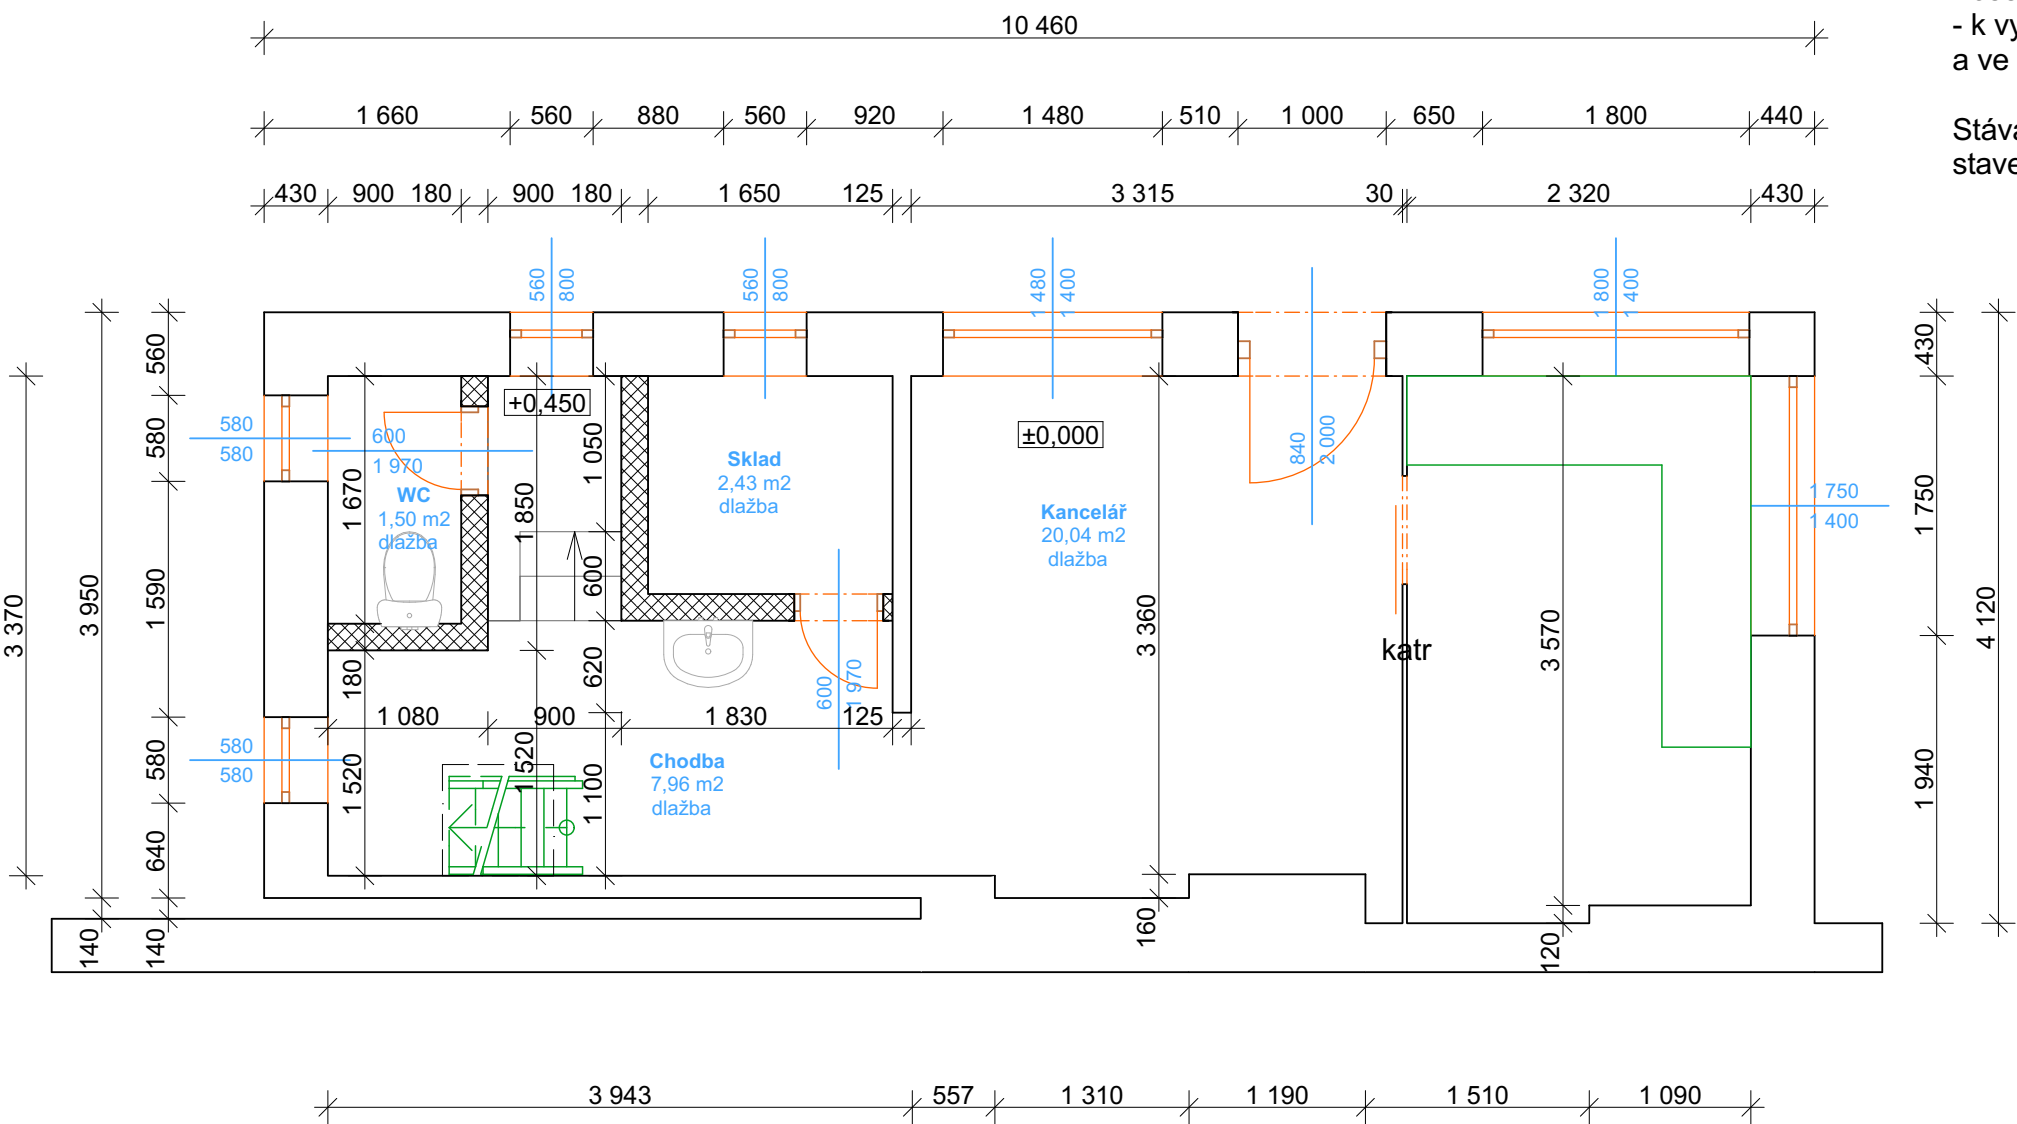

- V rámci bouracích prací dojde:
- k demontáži stávajících zařizovacích předmětů,
 - ke zbourání dělicích příček mezi chodbou a WC, resp. skladem,
 - k vybourání stávajících dlažeb (převážně z teracových dlaždic),
 - k ubourání zvýšené podlahy a schodů (+0,45) až na okolní úroveň podlahy,
 - k osekání keramických soklů,
 - k osekání stávajících obkladů na WC a ve skladu,
 - osekání dožilých omítek vnitřních stěn,
 - k vybourání nových tras pro rozvody ZTI a elektroinstalace v podlahách a ve stěnách.

Stávající vnější líc obálky budovy a 2NP nejsou předmětem navrhovaných stavebních úprav.

Zaměření výchozího stavu bylo převzato z podkladů stavebníka a ručního doměření na místě. Přesnost zaměření je odhadnuta na $\pm 0,05$ m. Světlá výška (mimo zvýšené části schodiště) činí 2,70 m.

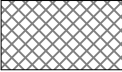-  stávající zdivo, pravděpodobně z keramického zdiva
-  bourané konstrukce

+ -0,00 = +		Souřadný systém: S-JTSK		Výškový systém: Bpv	
Hlavní architekt		Zodpovědný projektant		Vypracoval	
					
Kraj: Královéhradecký		Obec: Valdice			
Stavebník: Ministerstvo vnitra					
Dokumentace pro provádění stavby				Formát	A3
Stavební úpravy vrátnice				Datum	
v areálu věznice Valdice				Měřítko	1:50
				Číslo zakázky	
Architektonicko-stavební řešení				Číslo výkresu	
Půdorys výchozího stavu, bourání					