


příloha č.2

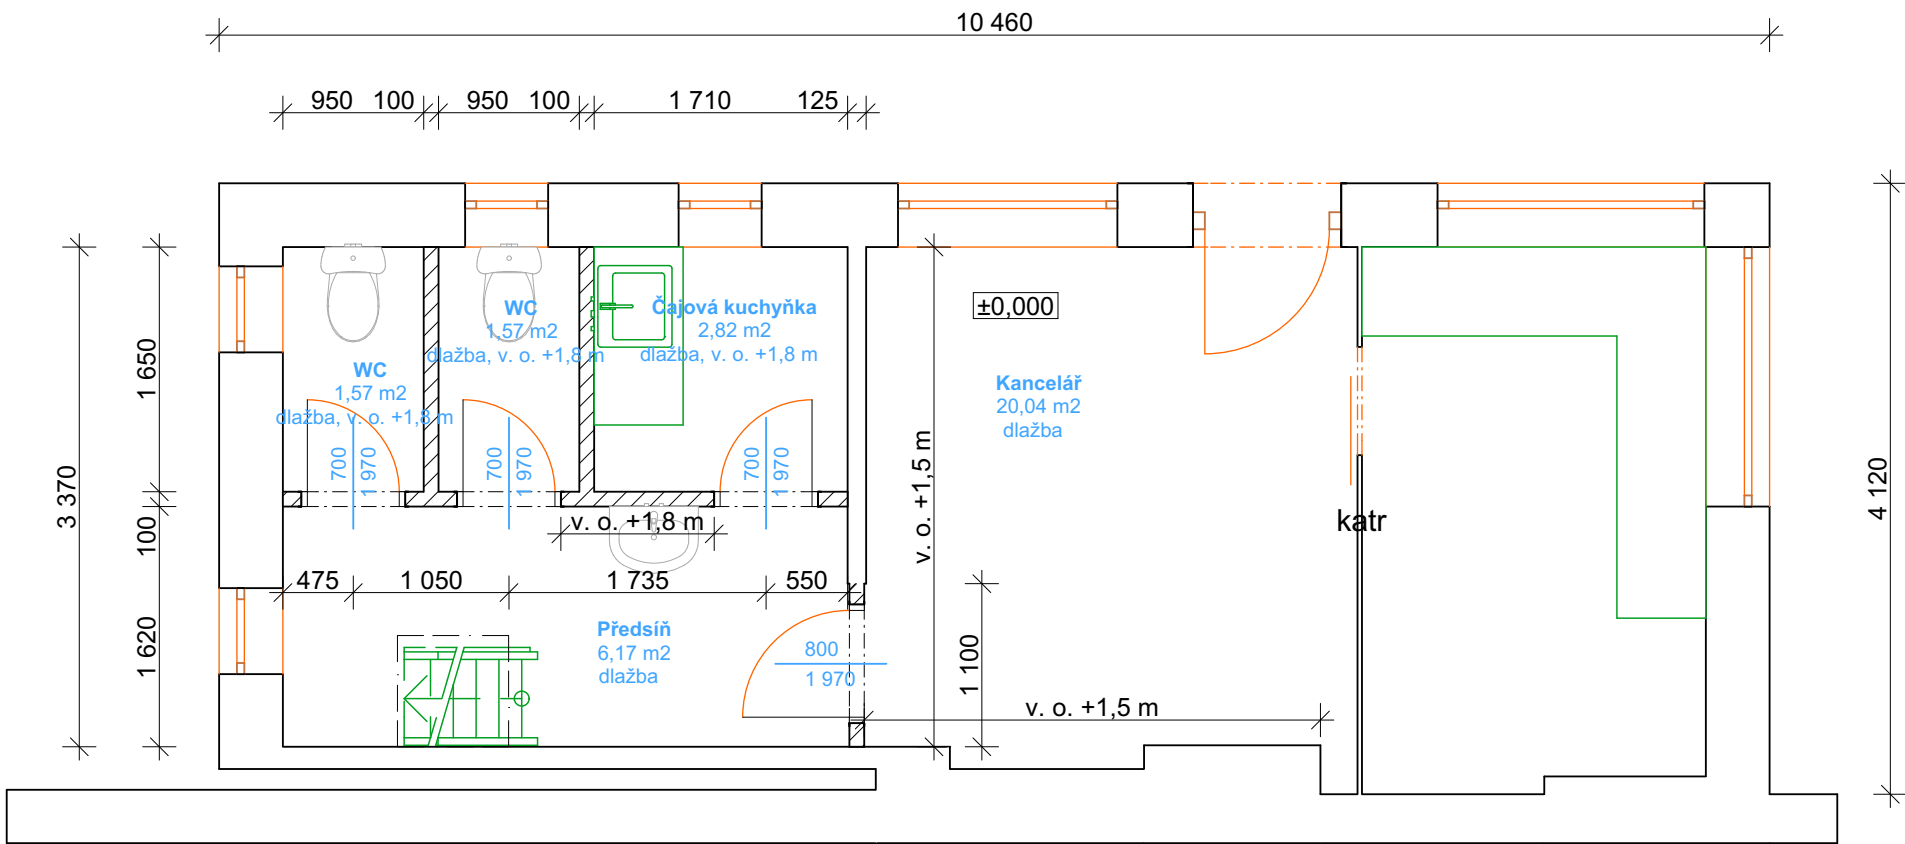


- V rámci navrhovaných stavebních úprav dojde:
- k vyzdění nových dělicích příček (pórobeton tl. 100 mm) vč. osazení ocelových zárubní, vč. omítnutí,
 - k zaomítání rýh po rozvodech ZTI a elektroinstalace,
 - k obložení vnitřních stěn keramickým obkladem:
 - * WC - do výšky +1,8 m
 - * čajová kuchyňka - do výšky +1,8 m
 - * předsíň - do výšky +1,8 m (pouze v pásu u umyvadla š. cca 1035 mm)
 - * kancelář - do výšky +1,5 m (pouze západní a jižní stěna)
 - k zaomítání míst po dožilých omítkách (odhad 20 % z plochy) a vnitřní omítky nových příček mimo plochy obkladů,
 - k vyplnění rýh po rozvodech ZTI v podlahách,
 - k vyrovnaní podkladu pod novými dlažbami,
 - ke zhotovení hydroizolační stěrky s vytěžením na stěny (min. 150 mm) na WC,
 - k obložení podlah keramickou dlažbou, v místech stěn bez obkladu i keramickým soklem v. 100 mm,
 - k oškrábání stávajících omítek stěn a stropu a penetrace podkladu,
 - ke kompletní výmalbě stěn a stropu (bílá),
 - k nátěru ocelových zárubní (bílé),
 - ke kompletaci vnitřních výplní dveří:
 - * dveře mezi kanceláří a předsíní - bílé, plné, dřevěné, hladké, dózický zámek,
 - * dveře do WC - plné, bílé, dřevěné, hladké, WC klička,
 - * dveře do čajové kuchyňky - plné, bílé, dřevěné, hladké, dózický zámek
 - k nátěru ocelového schodiště,
 - ke kompletaci zařizovacích předmětů a kuchyňské linky:
 - * WC kombi, spodní odpad, dvoustupňové splachování, bílá keramika,
 - * umyvadlo nástěnné, bílá keramika, nástěnná páková baterie,
 - * nerez dřez, stojánková páková baterie,

Po dobu realizace bude mimo objekt zřízeno dočasné pracoviště s příslušným hygienickým zázemím. Šatny, umývárny a ekvivalent denní místnosti nejsou navrhovány, jsou součástí ostatních areálových prostor.

U nových konstrukcí je kótováno na výrobní rozměry zdiva. Výška podlahy může být po realizaci i níže, předpokládá se hodnota cca 10-20 mm pod úroveň stávající podlahy $\pm 0,000$, podle síly vybourané dlažby. Podmínkou realizace je však dodržení stejné úrovně podlahy a rovinatosti v celé ploše objektu a funkčnost těsnění spáry dveří (prahu).

- stávající zdivo, pravděpodobně z keramického zdiva
- nové konstrukce (pórobetonové tvárnice tl. 100 mm)

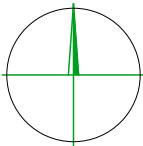

+ - 0,00 = +		Souřadný systém: S-JTSK		Výškový systém: Bpv	
Hlavní architekt		Zodpovědný projektant		Vypracoval	
Kraj: Královéhradecký		Obec: Valdice			
Stavebník: Ministerstvo vnitra					
Dokumentace pro provádění stavby				Formát	A3
Stavební úpravy vrátnice				Datum	
v areálu věznice Valdice				Měřítko	1:50
				Číslo zakázky	
Architektonicko-stavební řešení				Číslo výkresu	
Půdorys nového stavu					