


PŮDORYS DÍLNY 118

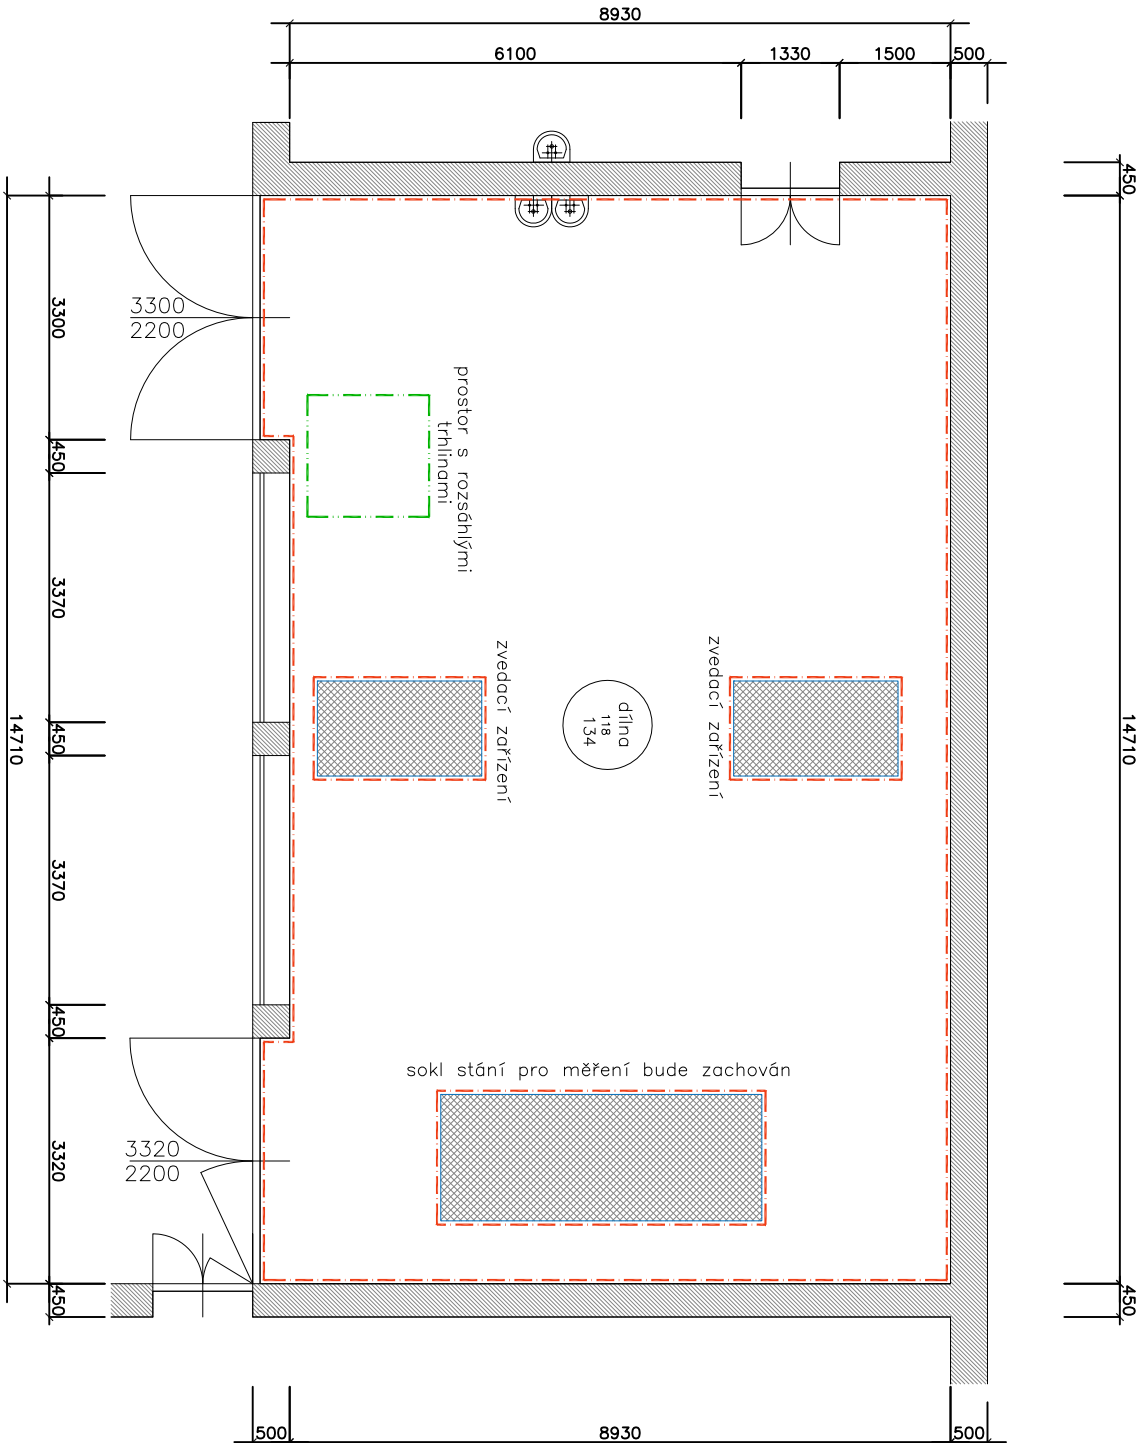


VÝMĚRY DÍLNY 118

- celková plocha podlahy 134m²
- celková délka spáry u dveří 6,6m
- celková délka dilatační spáry po obvodě 48,9m
- dilatační spára mezi objektem měření a zvedacím zařízením 37,0m
- celková plocha bourané podlahy 134m²

LEGENDA

- NAVRHOVANÁ DILATAČNÍ SPÁRA
- PLOCHA S VÝSKYTEM TRHLIN
- STÁVAJÍCÍ PRVKY – POD PODLAHOU DÍLNY/ V PODLAZE DÍLNY
- STÁVAJÍCÍ SPÁDOVÁNÍ PODLAHY
- NAVRHOVANÉ ZÁCHYTNÉ JÍMKY S VYZNAČENÍM SPÁDOVÁNÍ PODLAHY
- NAVRHOVANÉ ROZHRANÍ SPÁDOVÁNÍ PODLAHY
- STÁVAJÍCÍ KONSTRUKCE GARÁŽÍ A DÍLEN
- STÁVAJÍCÍ ZAŘÍZENÍ – SCHEMATICKÉ VYZNAČENÍ


PŮDORYS SKLADU 144

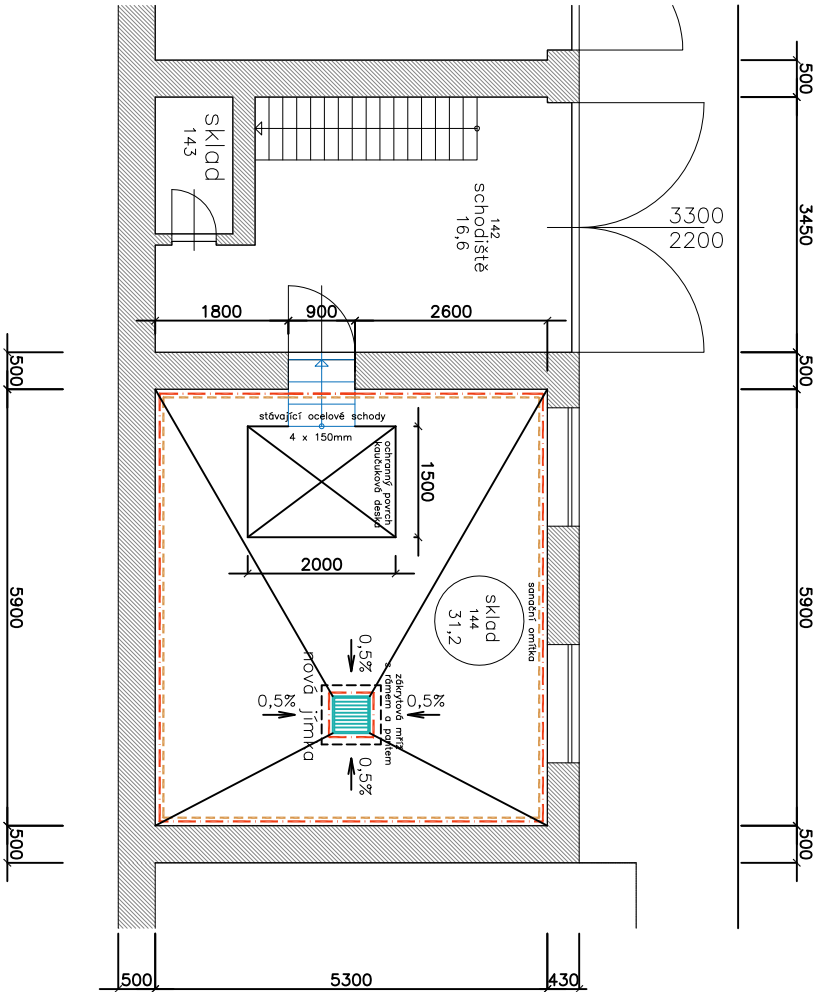

VÝMĚRY SKLADU 144

- celková plocha frézované podlahy (20 – 30mm) 31,2m²
- celková plocha odstraněné omítky 22,5m²
- objem bourané betonové konstrukce podlahy pro jímku 0,05m³
- odkopání zeminy pro jímku 0,7m³
- dočasná demontáž a montáž radiátoru topení 1 ks
- demontáž, nátěr a zpětná montáž stávajících schodů 1 ks
- celková plocha sanační omítky 22,5m²
- objem betonu pro jímku 0,38m³
- zákrytová mříž s rámem a pantem 500x500 C250 1 ks
- povrchová úprava kovových schodů – nátěr v = 900mm, š = 900mm, celkem čtyři stupně

zodpovědný projektant		projektant		vypracoval			
ing.arch.L.Hromádko		ing.arch.L.Hromádko		ing.arch.L.Hromádko			
objednatel	Čestná regulační	místo akce	Součástí 988, 140, 67 Praha 4	datum	červenec 2017		
	Vězeňská služba České republiky						
název akce		Součástí 988, 140, 67 Praha 4					
OPRAVA PODLAH V DÍLNÁCH AREÁLU TSS SOUDNÍ 988, PRAHA 4					slupeň		
název výkresu					DPS		
					měřítko		
					1:100		
					formát		
					A3		
					číslo výkresu		
					D.1.3.		

ING.ARCH.LUBOMÍR HROMÁDKO architektonická kancelář Na Zlatcově 18, Praha 5 152 00 IČO: 15931544 Kontakt: lubomir.hromadko@seznam.cz, 602 250 877		
číslo paré		

ING. ARCH. LUBOMÍR HROMÁDKO
architektonická kancelář
Na Zlíchově 18, Praha 5, 152 00 IČO: 15931544
kontakt: lubomir.hromadko@seznam.cz, 602 250 877

