


SITUACE 1:500

NUK 192 ods./6+4m²
MAX.KAPACITA 291 ods./3m²

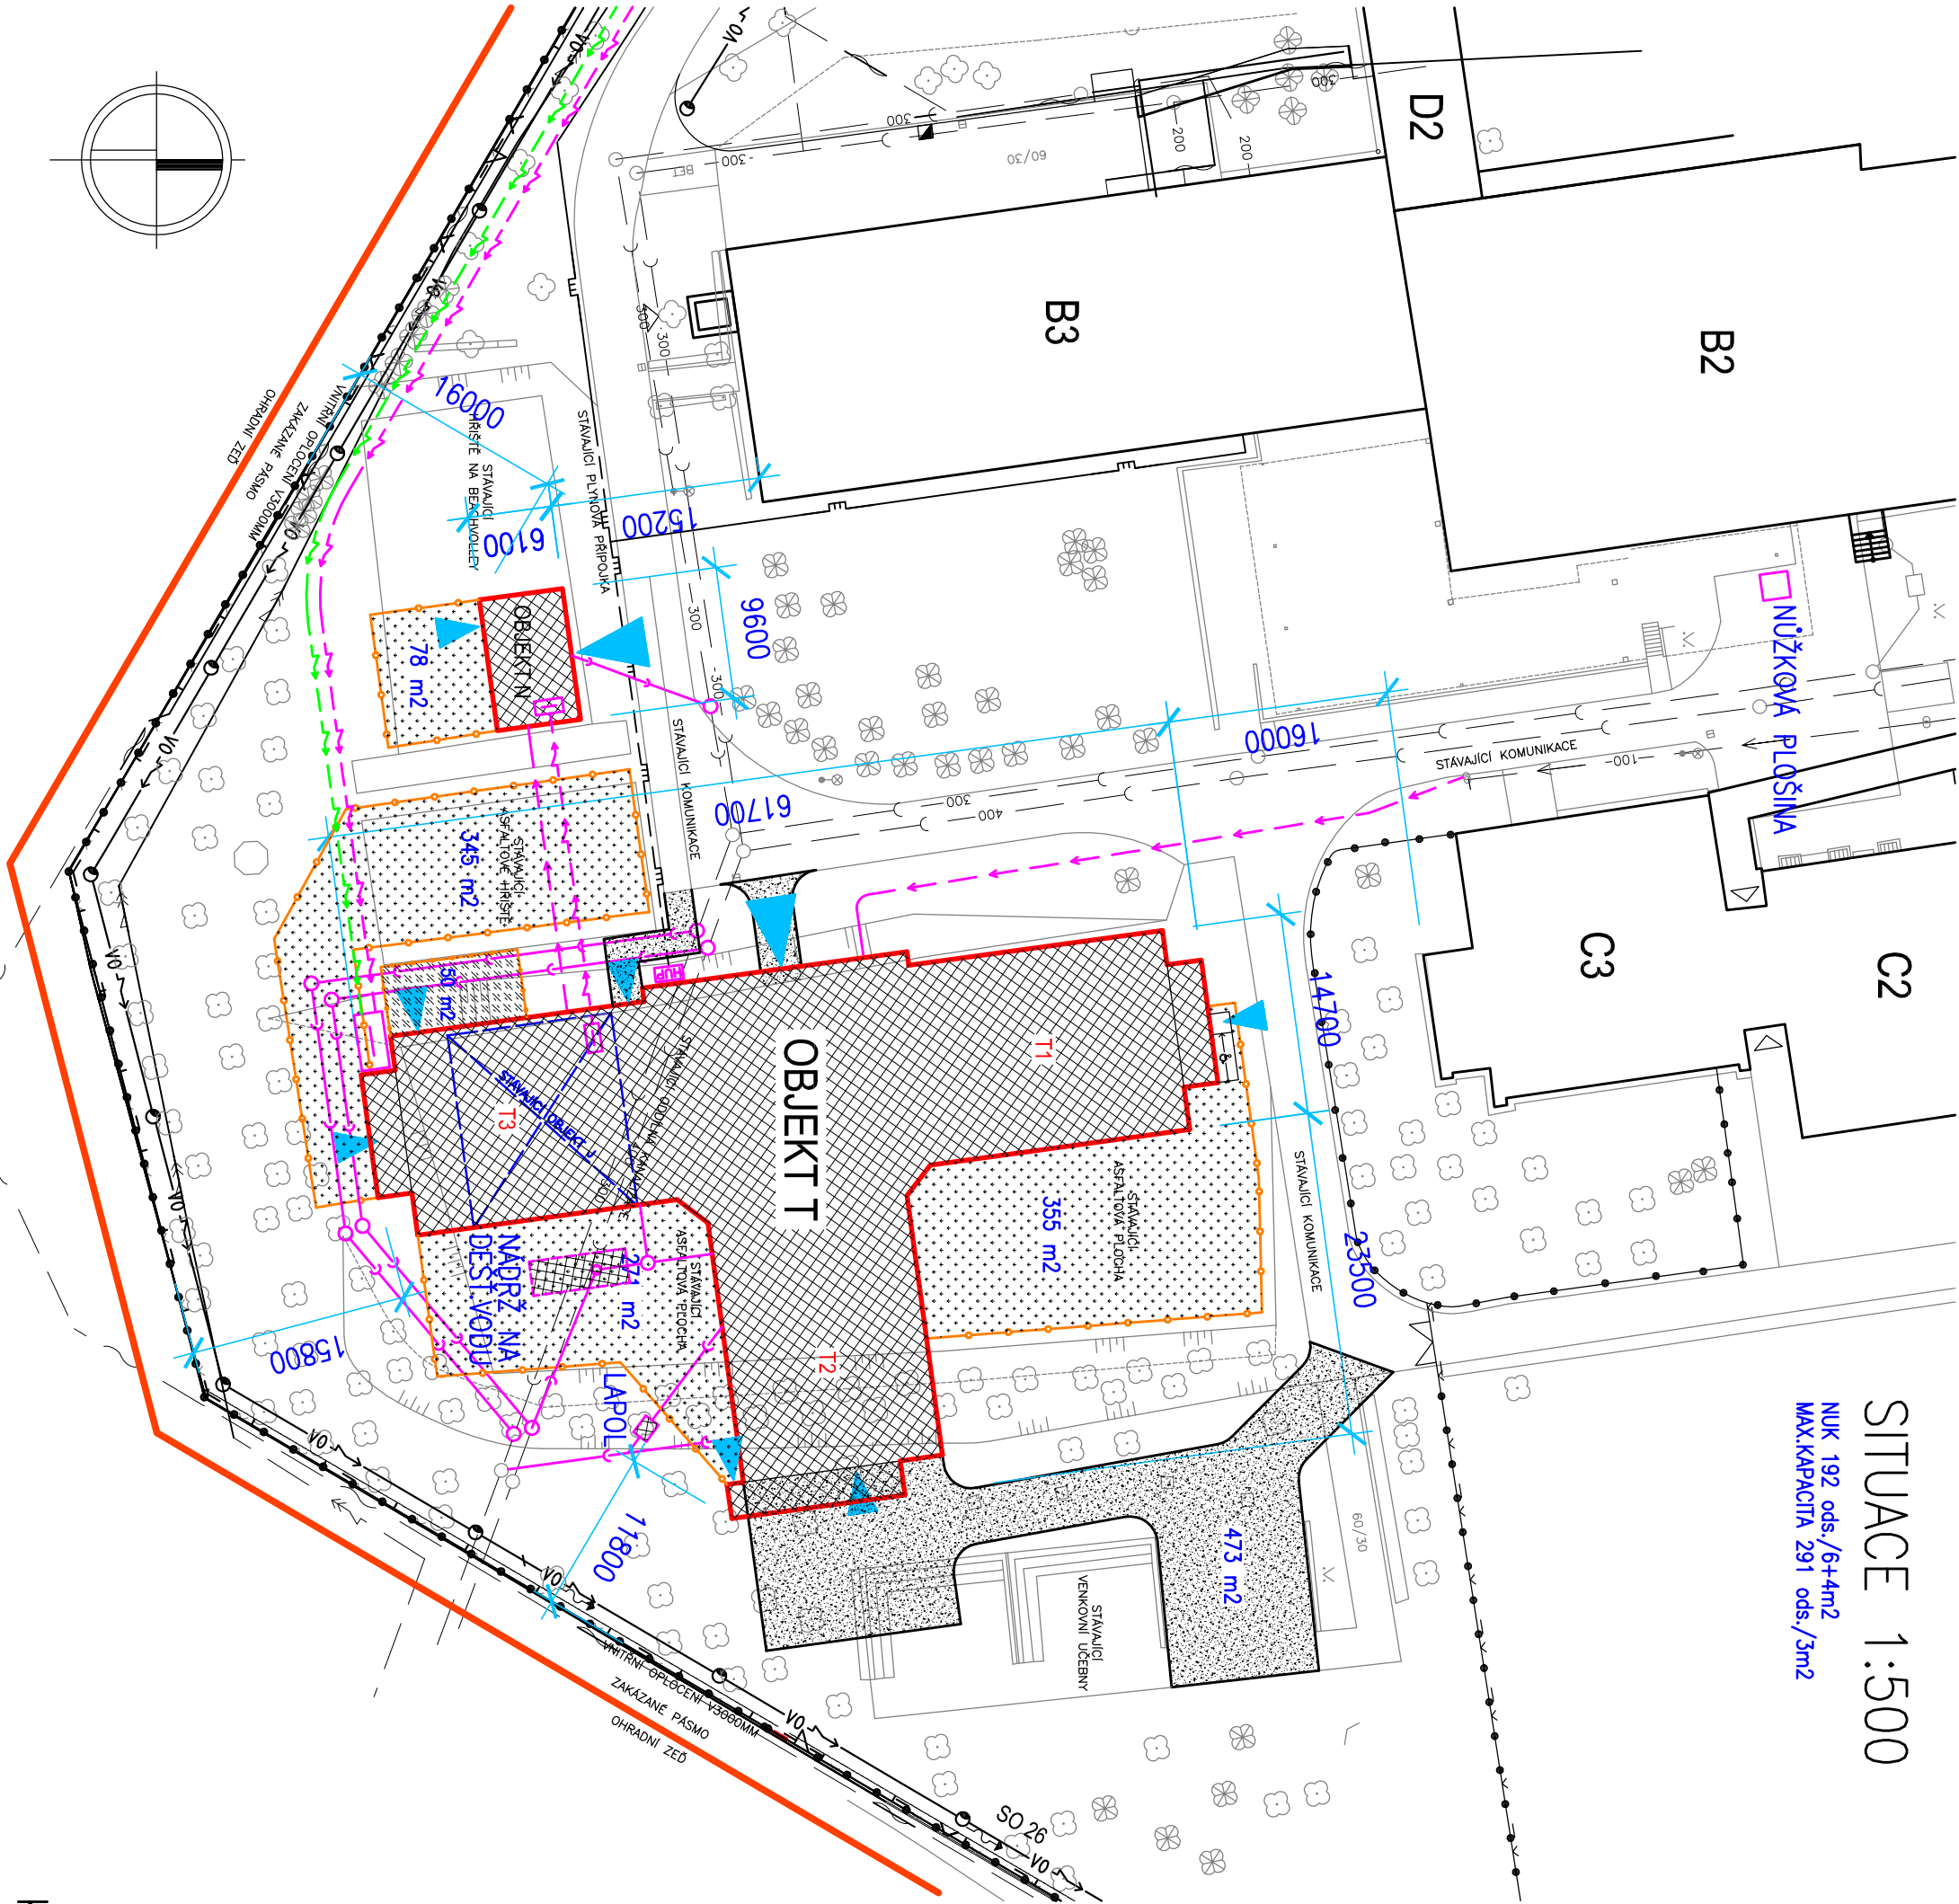

LEGENDA ZNAČENÍ:

- OPLOČENÍ V2000MM
- NAPOJENÍ VODOVODU
- NAPOJENÍ ELEKTRO
- NAPOJENÍ NÁHR.ZDROJE
- NAPOJENÍ A PŘELOŽKA
- ODDÍLNÉ KANALIZACE
- STÁVAJÍCÍ STL PLYNOVOD
- NOVÉ OBJEKTY
- POCHŮŽNÉ A POJEZDNÉ ZPEVNĚNÉ PLOCHY
- VYCHÁZKOVÉ PROSTORY
- VENKOVNÍ DĚTSKÝ KOUTEK
- HILAVNÍ VCHOD
- VEDLEJŠÍ VCHODY

KOORDINAČNÍ SITUACE

