



SITUACE NÁPOJENÍ ELEKTRO 1:650

LEGENDA ZNAČENÍ:

- PŘÍVOD ELEKTRO
- - - - - NÁPOJENÍ NA ZÁLOŽNÍ ZDROJ

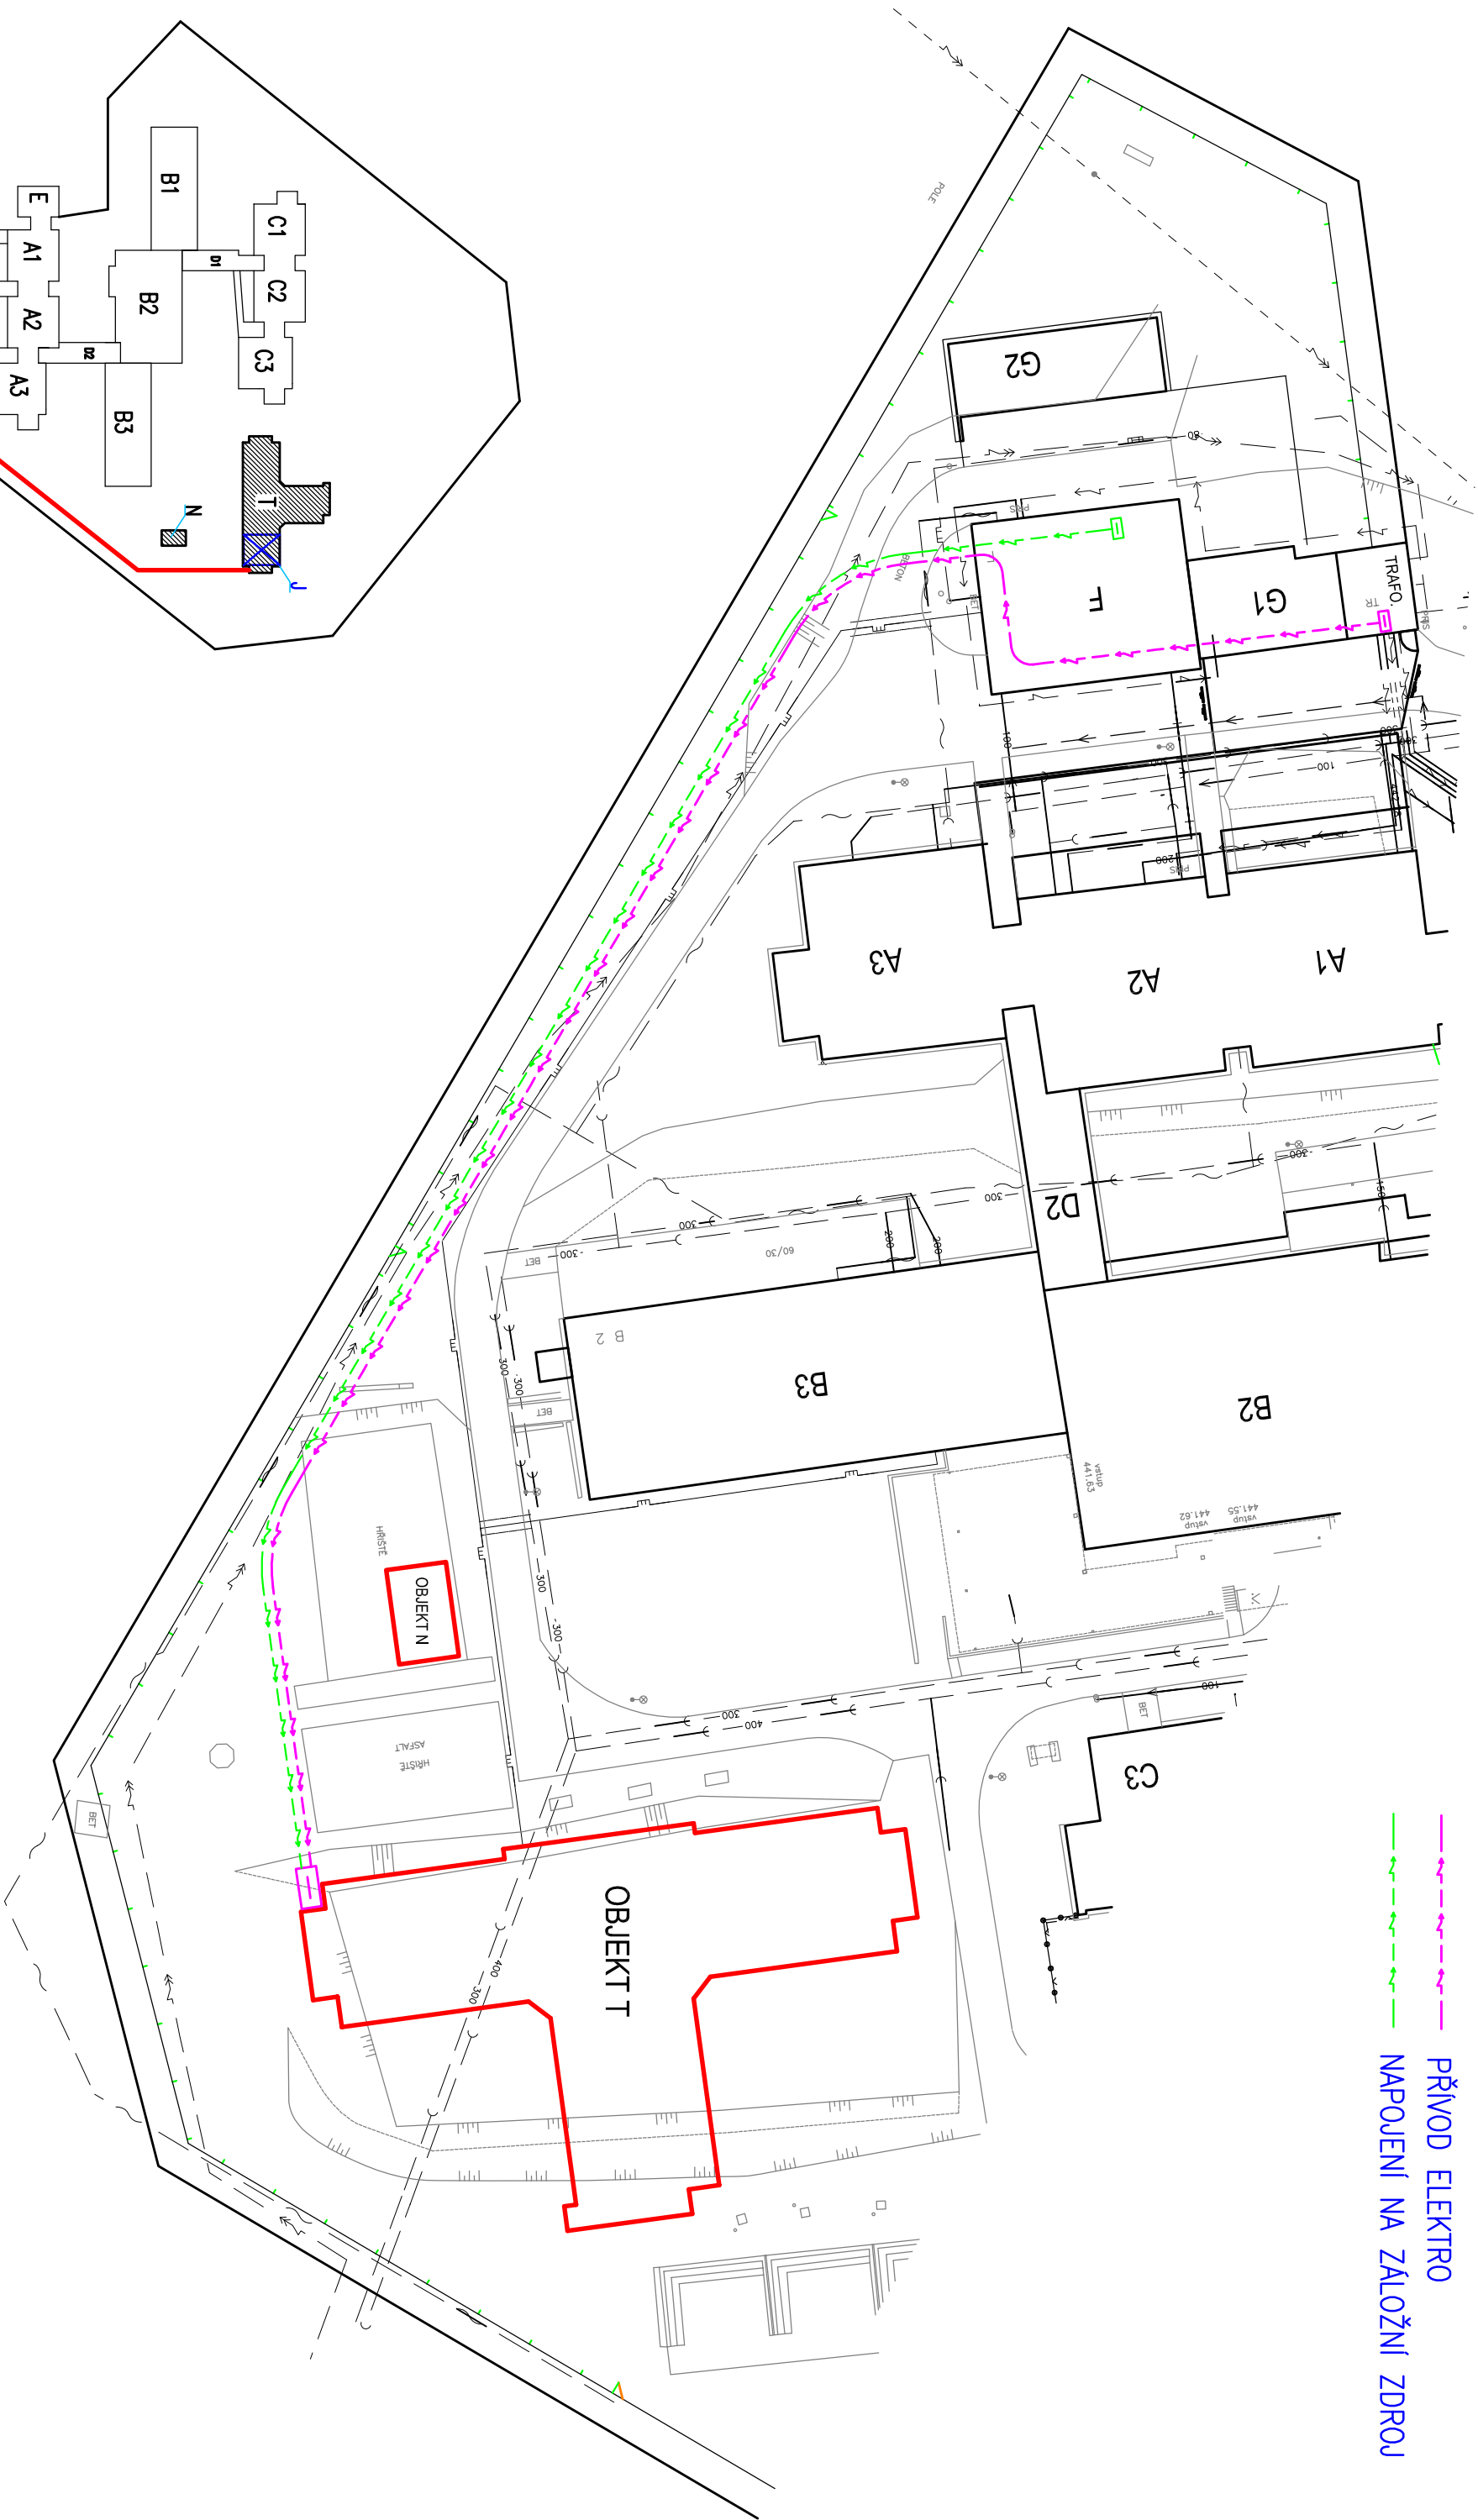

HLAVNÍ VCHOD

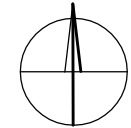

KOORDINAČNÍ SITUACE PŘÍPOJKY

