


tabulka místností

číslo	popis	plocha	poznámka
101	průjezd	102,41	
102	prosklený průchod	14,70	stávající minerální podhled
103	prosklený průchod	15,26	nový minerální podhled
104	vrátnice	4,01	nový minerální podhled
105	zádveří	7,36	nový minerální podhled

tabulka místností

číslo	popis	plocha	poznámka
101	čekárna návštěv	4,73	
102	vrátnice	10,50	
103	místnost strážných	7,43	
104	prohlídková místnost	16,51	
105	čekárna vězňů	8,06	
106	sklad	7,98	
116	chodba	52,38	stávající minerální podhled
124	schodiště		
124a	komora	2,85	

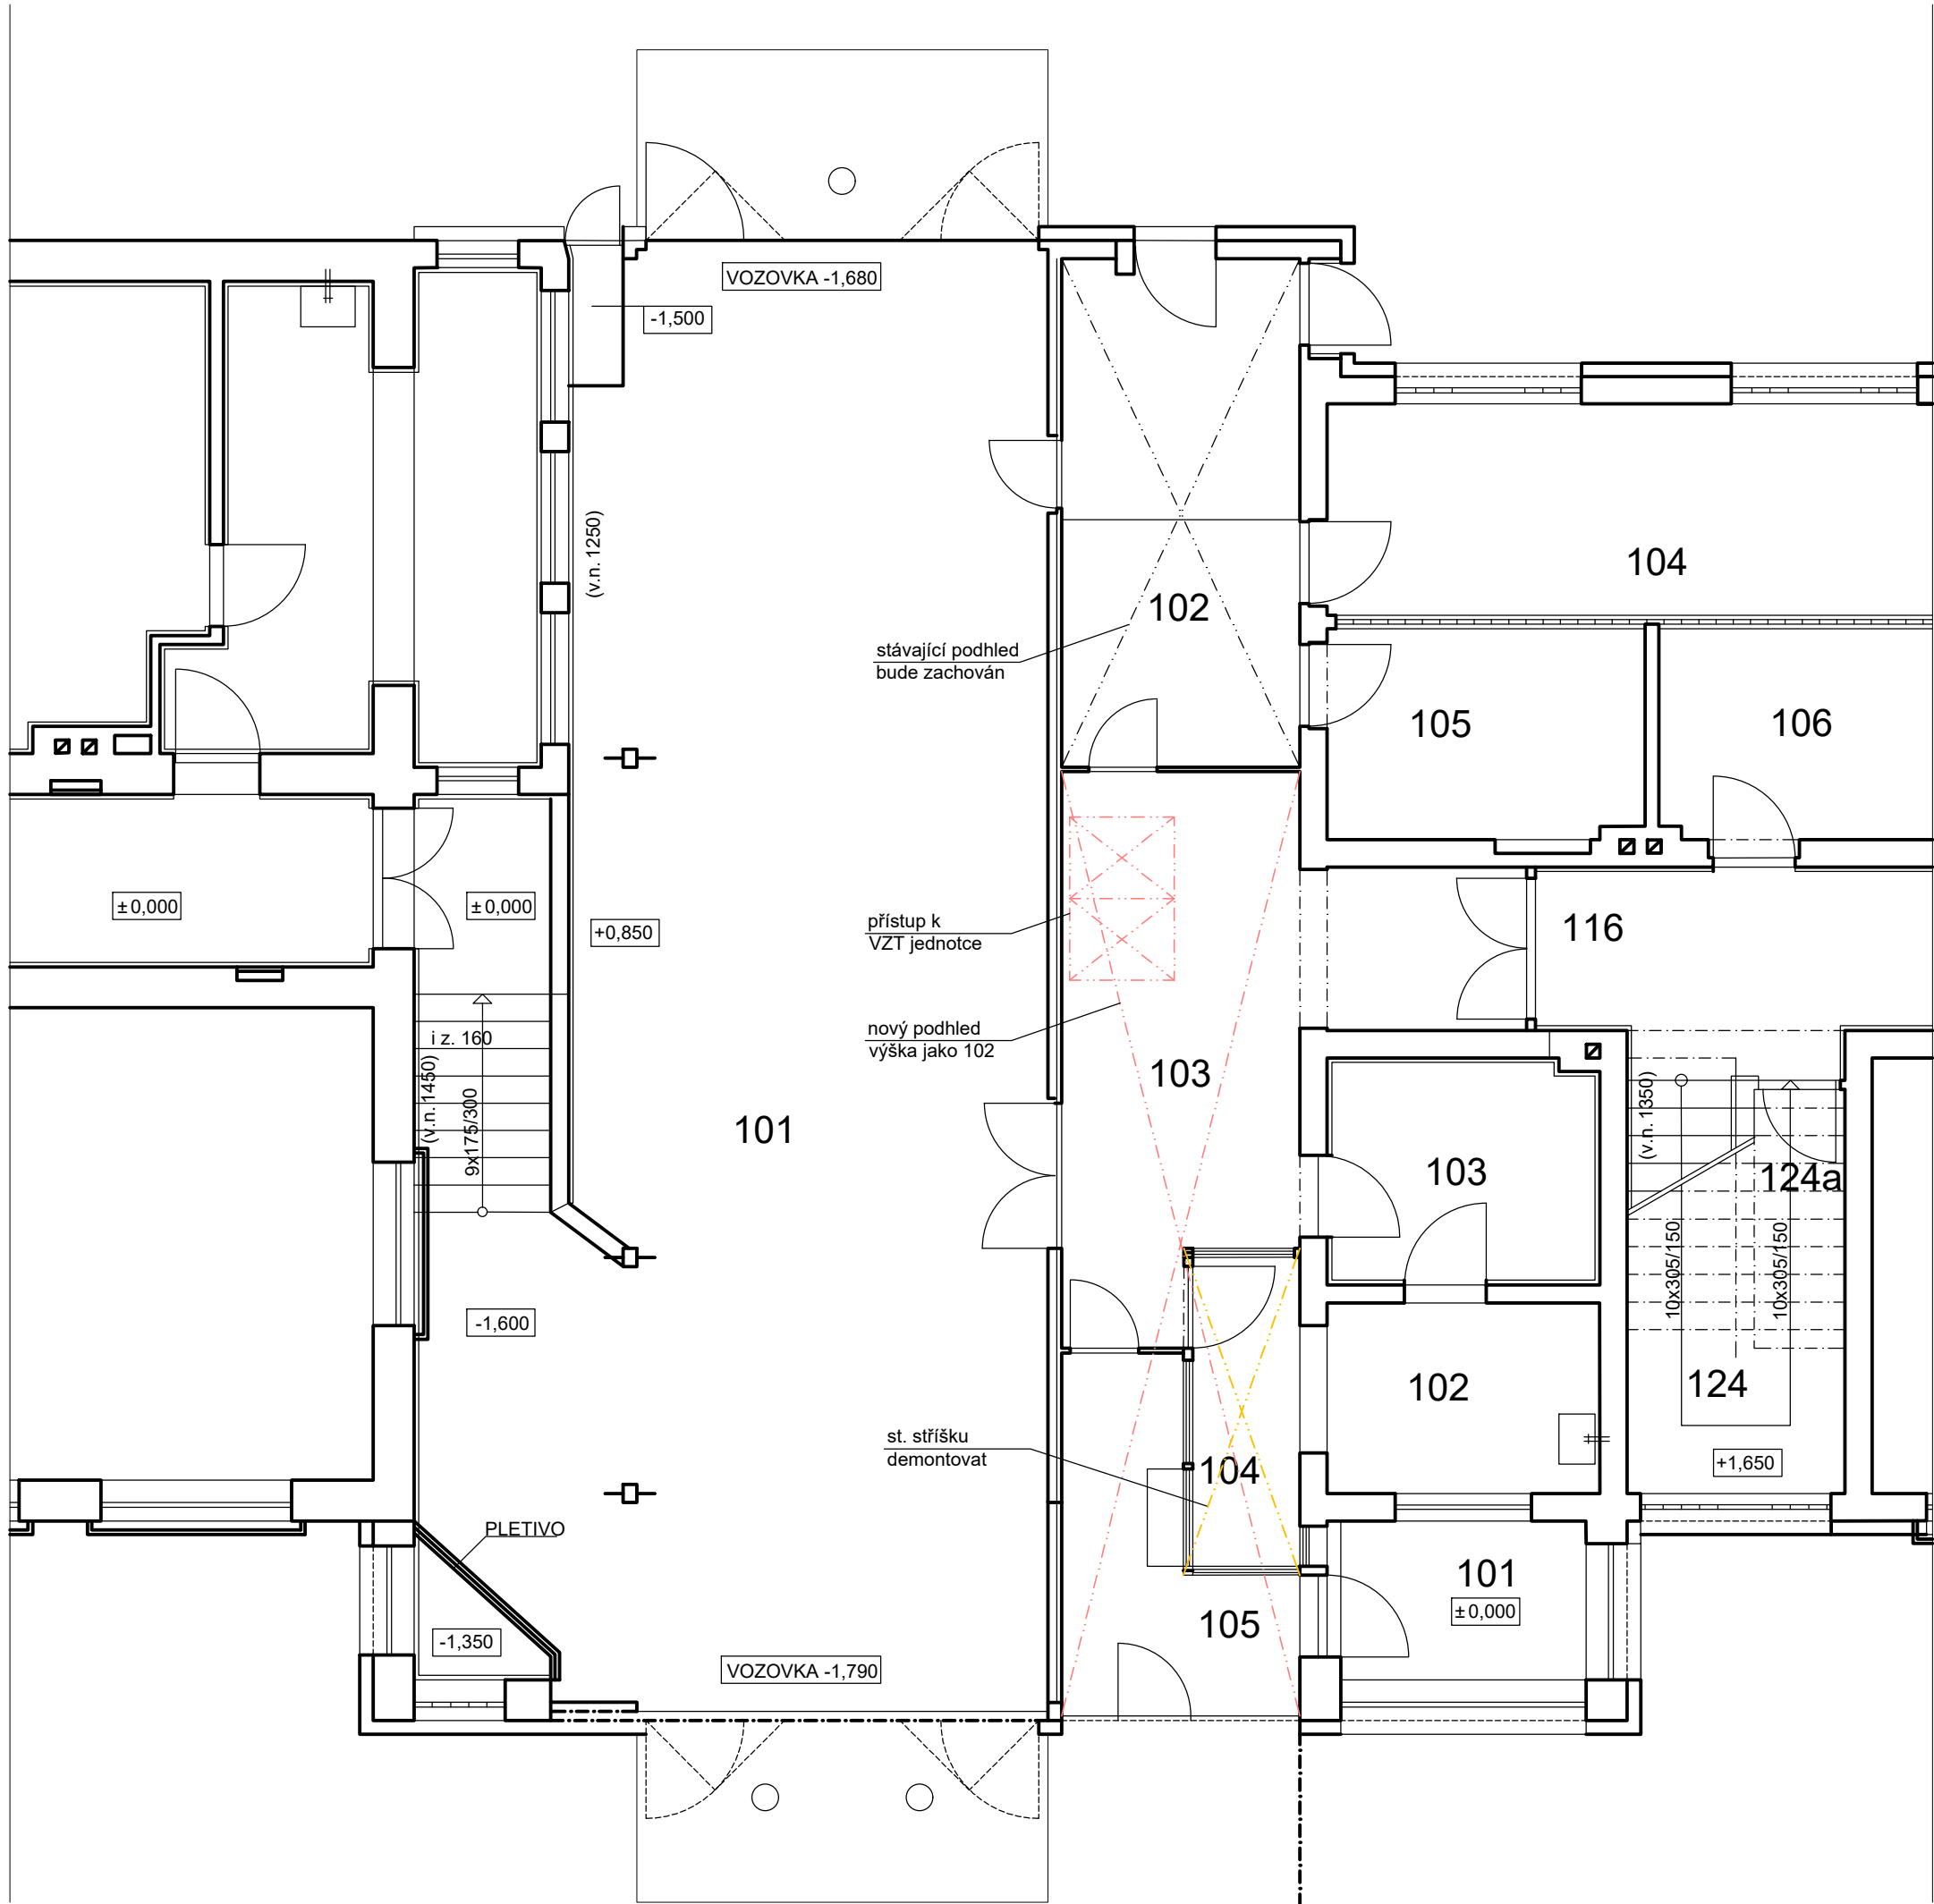

OBJEKT č.25 OBJEKT č.24

3.		
2.		
1.		
ČÍSLO	POPIS ZMĚNY	DATUM
PROJEKTANT : MICHAL KOBLÍŽEK PROKA PROJEKTY - INŽENÝRING +420606000012 průmyslové a občanské stavby okružní 87, 431 14 střešovice		
STAVBA : Věznice Bělušice vzduchotechnika hlavního vstupu		
MÍSTO STAVBY : st.p.č. 65 a 66 k.ú. Bělušice u Mostu		
INVESTOR : Vězeňská služba České republiky Soudní 1672/1a, Nusle, 14000 Praha 4		
ČÁST PROJEKTU : D. Dokumentace objektu D.1. Dokumentace stavebního nebo inženýrského objektu D.1.1. Architektonicko-stavební řešení		
OBSAH VÝKRESU : půdorys		
VYPRACOVAL : M. Koblížek		
ZAKÁZKOVÉ ČÍSLO : o18/o17		
DATUM : o8/2o17		
STUPEŇ PD : stavební povolení		
FORMÁT : 6 x A4		
MĚŘITKO : 1 : 50		
ČÍSLO VÝKRESU :	PÁŘE :	
D.1.1.02		