


Ochrana před úrazem el.proudem:samočinným odpojením od zdroje  
dle ČSN 33 2000-4-41 ed.2  
Napěťová soustava 3\*230/400V AC 3+N+PE 50Hz/7TN-C-S  
**ROZVADĚČ RH2/HEP**  
Stávající upravený rozvaděč objektu kuchyně  
Přívod a vývody horem i spodem, IP54

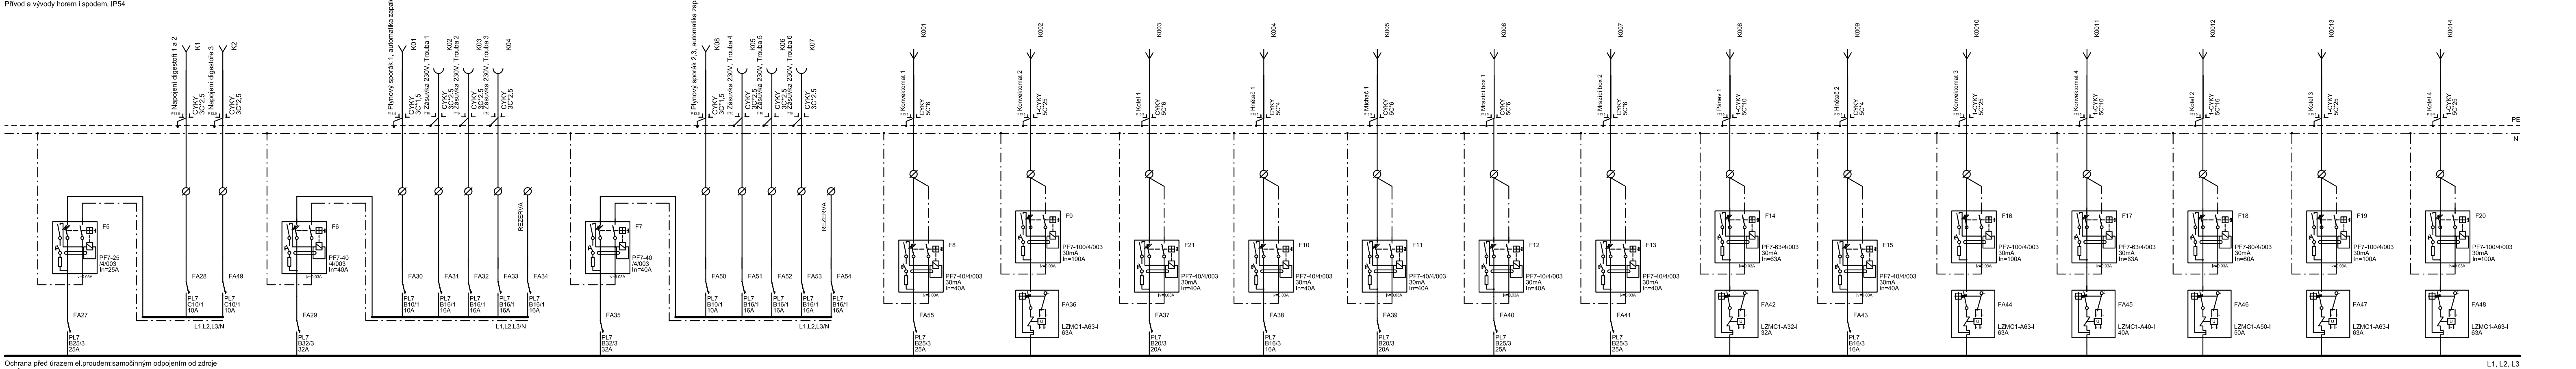

Ochrana před úrazem el.proudem:samočinným odpojením od zdroje  
dle ČSN 33 2000-4-41 ed.2  
Napěťová soustava 3\*230/400V AC 3+N+PE 50Hz/7TN-C-S  
**ROZVADĚČ RH2/HEP**  
Stávající upravený rozvaděč objektu kuchyně  
Přívod a vývody horem i spodem, IP54

**INSTALACE :**  
VEŠKERÁ INSTALACE BUDE V PROVEDENÍ POD OMÍTKOU, HLAVNÍ TRASOVÁNÍ V KABELOVÝCH ŽLABECH V PROSTORU PODLAHY  
HORIZONTÁLNÍ ROZVODY OSVĚTLENÍ BUDOU VEDENY NAD STÁVAJÍCÍM POHLEDEM PROSTORU KUCHYNĚ  
PRACOVNÍ STOLY, ZAŘÍZENÍ TECHNOLOGIE KUCHYNĚ A VEŠKERÁ KOVOVÁ ZAŘÍZENÍ BUDOU PŘIPOJENY K HEP SAMOSTATNÝMI VODIČI CY16, 10 ZŽ  
**NEDÍLNOU SOUČÁSTÍ JE TECHNICKÁ ZPRÁVA, SCHÉMATA ZAPOJENÍ A PARAMETRY STÁVAJÍCÍ TECHN. KUCHYNĚ !!!**  
VEŠKERÁ VOLNĚ VEDENÁ KABELOVÁ VEDENÍ PRO ZAJISTĚNÍ FUNKCE PBZ MUSÍ BÝT V PROVEDENÍ - TŘÍDA REAKCE NA OHĚŇ Bžca, s1, d0 !!!  
VEŠKERÁ KABELOVÁ VEDENÍ PRO ZAJISTĚNÍ FUNKCE PBZ MUSÍ BÝT V PROVEDENÍ - P60-R A TŘÍDA REAKCE NA OHĚŇ Bžca, s1, d0 !!!  
KOMPLETNÍ KABELOVÝ NOSNÝ SYSTÉM BĚŽNÉHO VEDENÍ A VEDENÍ PBZ MUSÍ BÝT S POŽÁRNÍ ODOLNOSTÍ P90-R !!!

OCHRANA PŘED ÚRAZEM ELEKTRICKÝM PROUDEM: SAMOČINNÝM ODPOJENÍM  
OD ZDROJE DLE ČSN 33-2000-4-41 ed.2  
NAPĚŤOVÁ SOUSTAVA 3×230/400V, TN-C-S, 3+PE+N, 50Hz AC (RH2/HEP)  
DOPLŇKOVÁ OCHRANA OCHRANNÝM POSPOJENÍ A PROUDOVÝMI CHRÁNIČI

**POZNÁMKA :**  
PŘESNÁ POLOHA TECHNOLOGICKÝCH ZAŘÍZENÍ KUCHYNĚ BUDE URČENA UŽIVATELEM STAVBY

Číslo :	Datum :	Popis změny :
-	-	-
-	-	-

Hlavní projektant :	Vypracoval:	Zodpovědný projektant :	Projektování elektrických zařízení Elektroinstalace ve zdravotnictví
Bc. Jaroslav Skůra	Bc. Jaroslav Skůra	Bc. Jaroslav Skůra	EP-PROJECT <b>KÚRA</b> Závodu Míru 578/5, Karlovy Vary Tel. : +420 605 178 561 e-mail: skura@seznam.cz
Investor :	Česká republika, Vězeňská služba ČR, Soudní 1672/1a, Praha 4	Objednatel :	Česká republika, Vězeňská služba ČR, Soudní 1672/1a, Praha 4
Kraj :	Karlovarský	Zakázka číslo :	EP031-2017
Obec :	Horní Slavkov	Stupeň :	DPS

Akce :	Oprava elektroinstalace provozu kuchyně Věznice Horní Slavkov 357 31 Horní Slavkov D1.4a – Silnoproudá elektrotechnika a bleskosvody	IČO :	734 30 871	Číslo paré :
Datum :	06/2017	Měřítko :	-	
Číslo přílohy :				
Obsah :	SCHÉMA ZAPOJENÍ ÚPRAV ROZVADĚČE RH2/HEP			D1.4a-3