


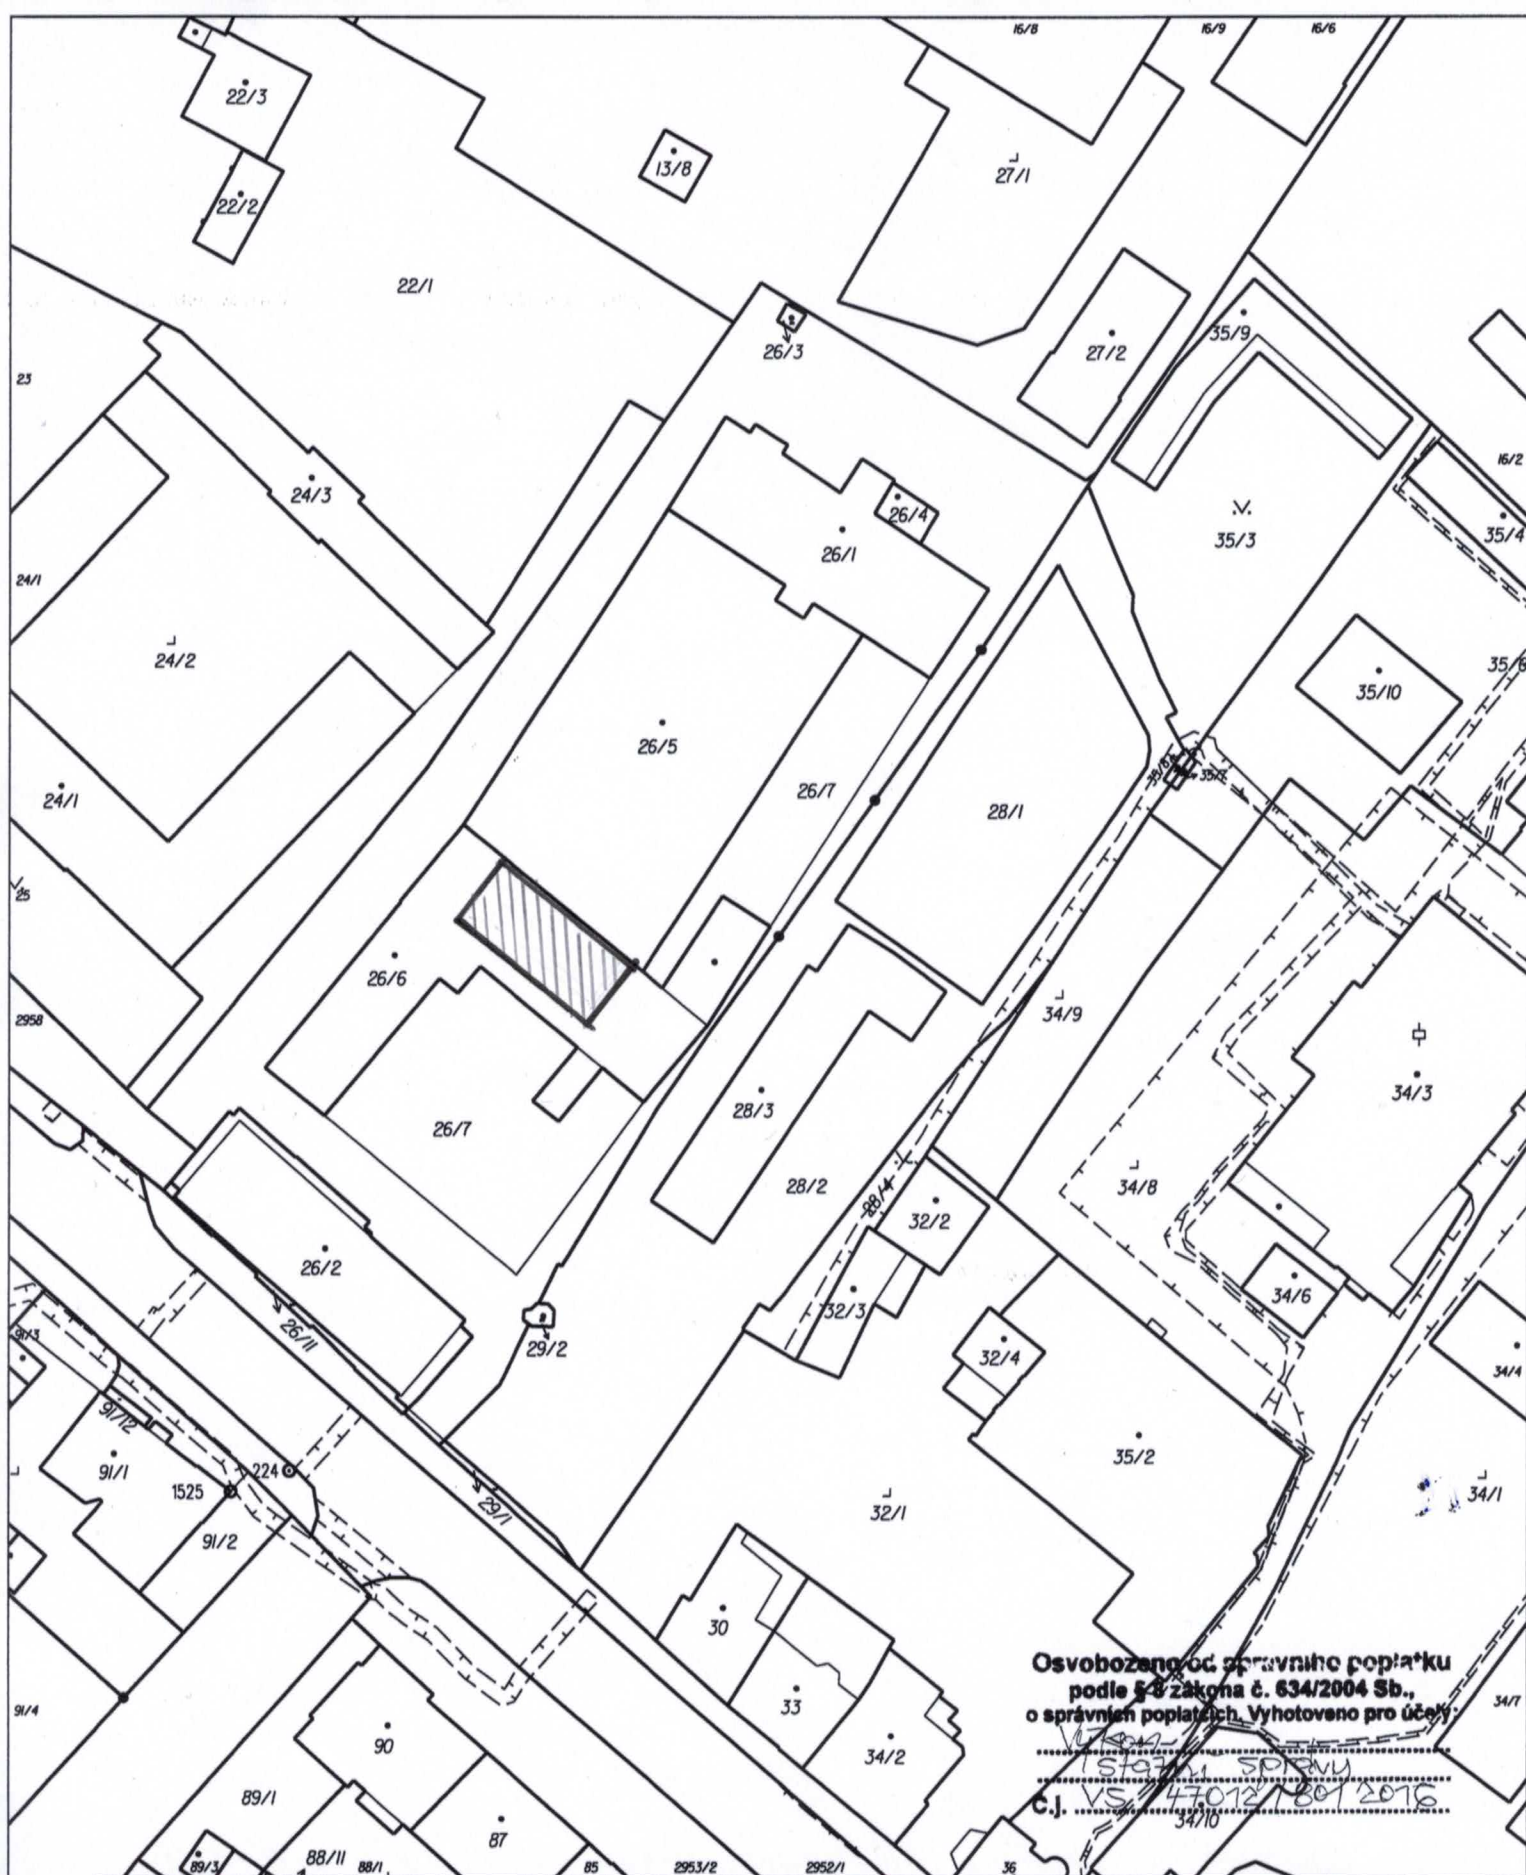

Osvobozeno od správního poplatku
podle § 8 zákona č. 634/2004 Sb.,
o správních poplatcích. Vyhотовeno pro účely:

VS 47012/2016
C.J. 34710

2974 Katastrální úřad pro Moravskoslezský kraj, Katastrální pracoviště Opava	Okres Opava	Obec Opava
77/12 Kat. území Opava-Předměstí	Mapový list č. OPAVA B-3/31	Měřítko 1:1000
KOPIE KATASTRÁLNÍ MAPY se zobrazením rozsahu věcných břemen zřízených k části pozemku zobrazených v katastrální mapě		
77/18 Stav k 13. 12. 2016, 10:57:38	Vyhotořil Židková Eliška	Dne 13.12.2016 10:57:38

