


ODPAŘOVACÍ STANICE LNG – STANOVIŠTĚ LNG

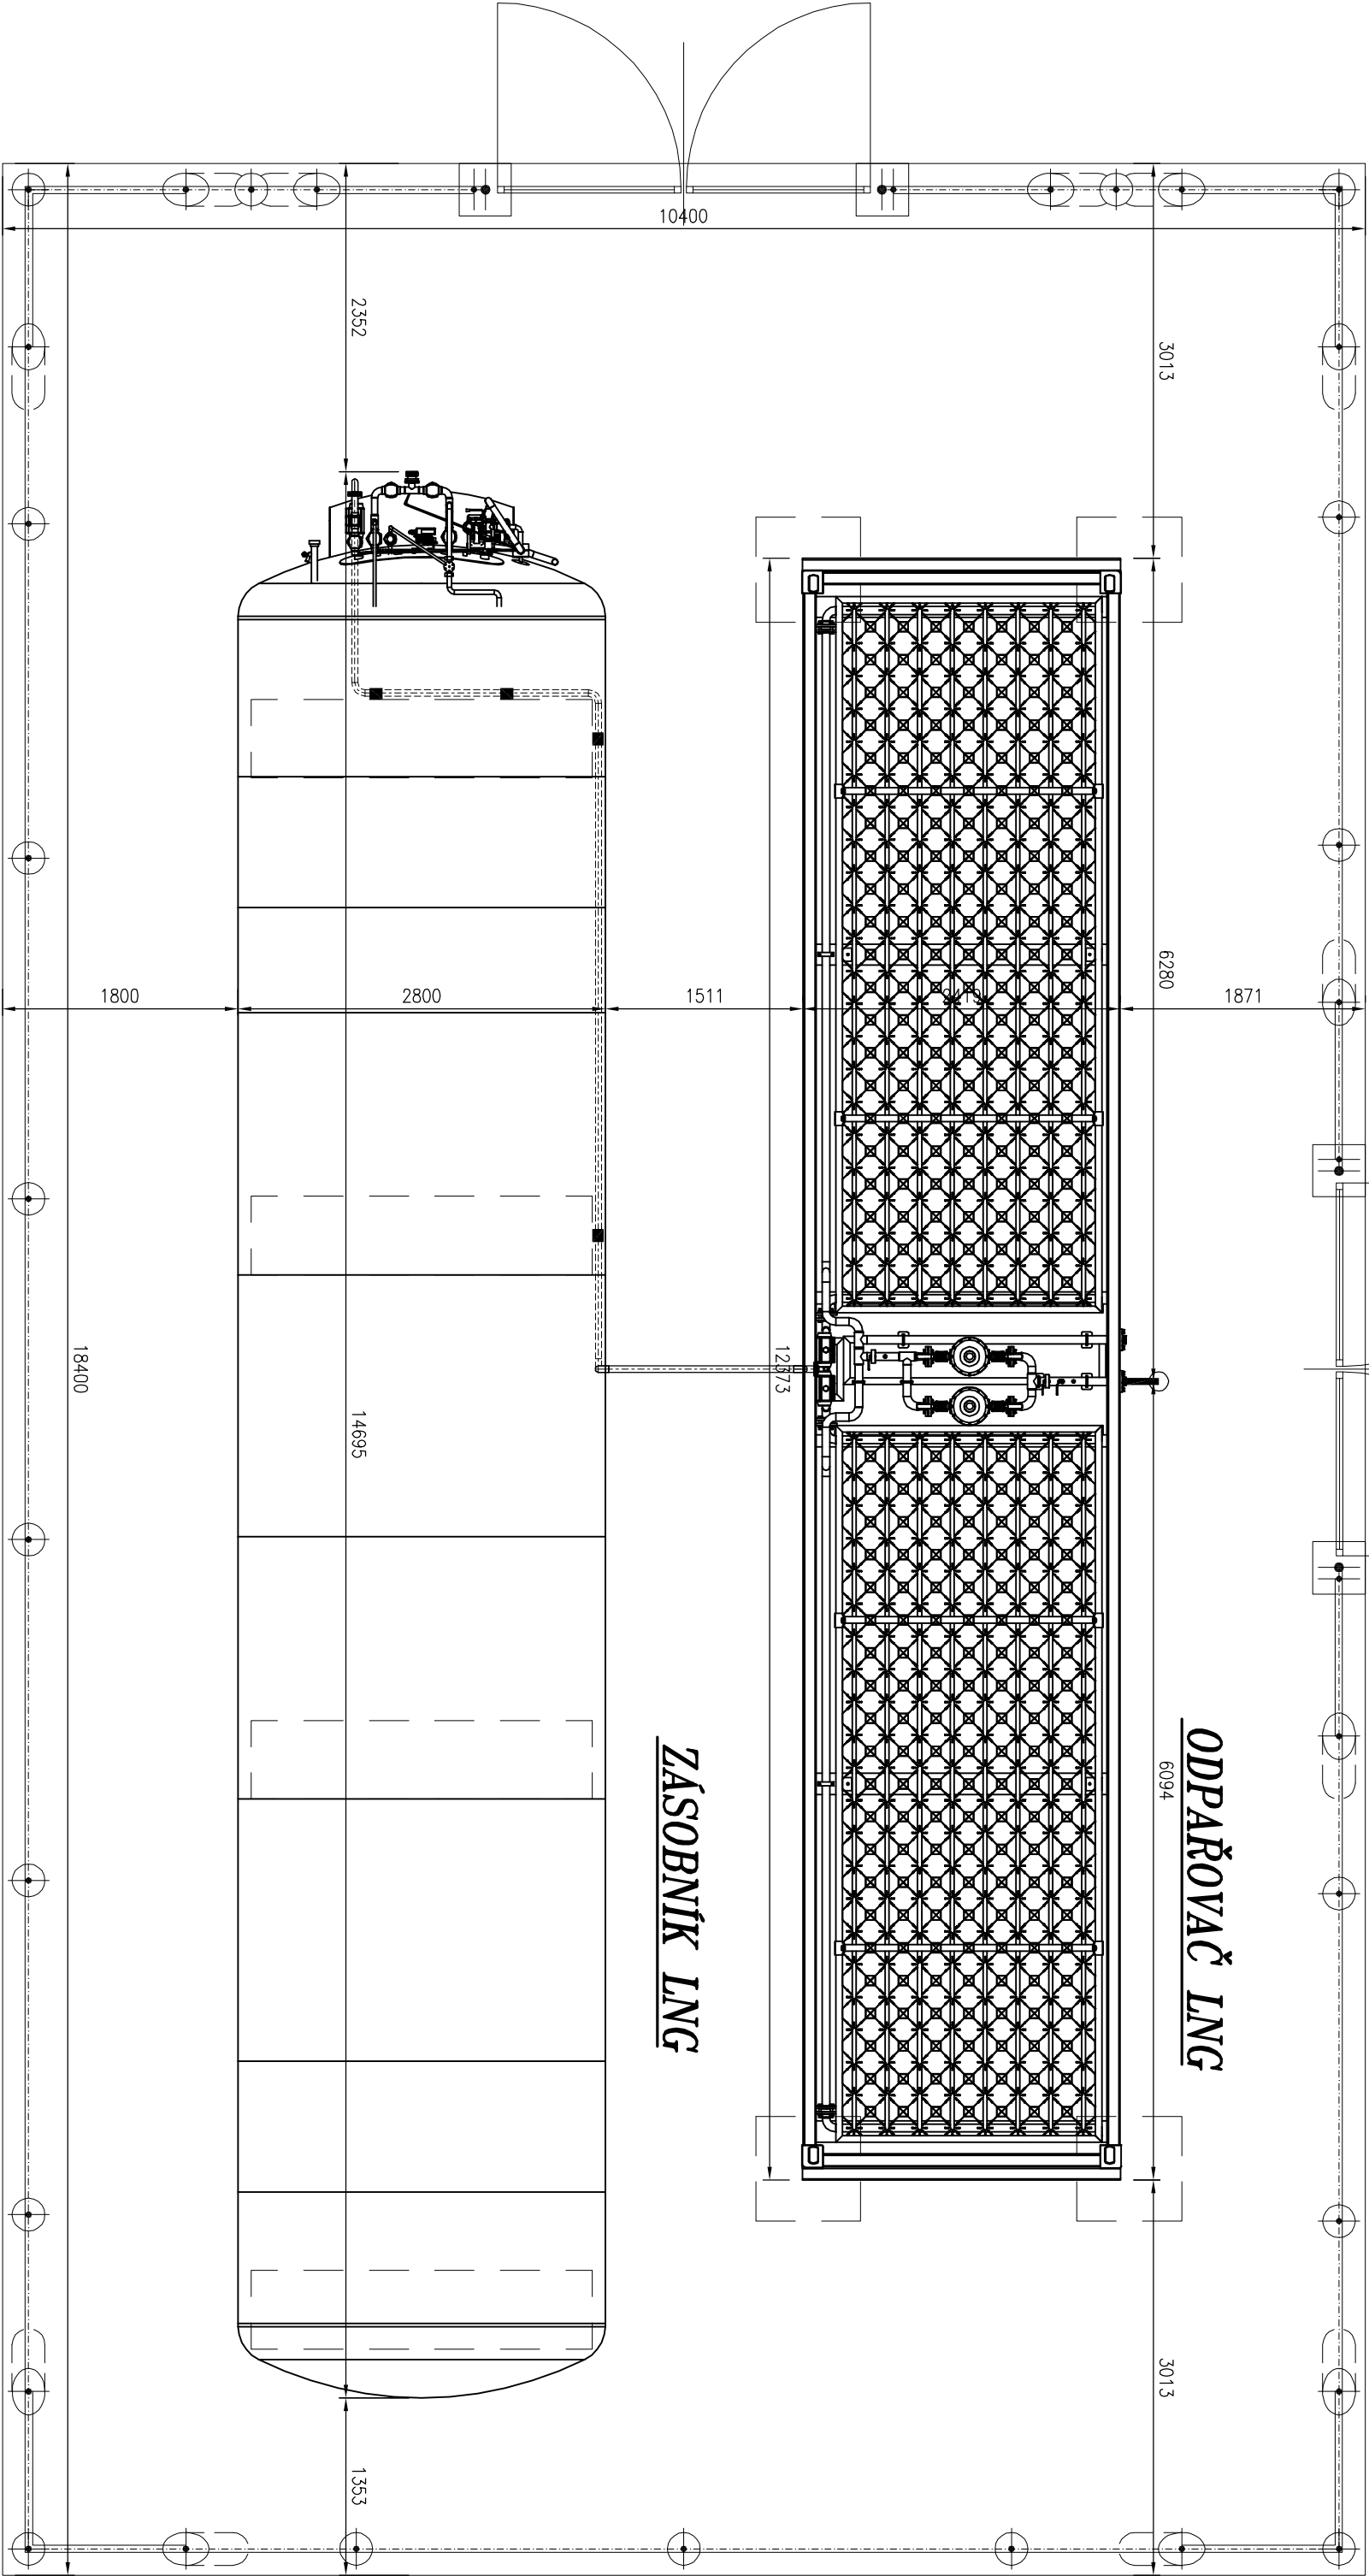

Karel Matoušek, Husova 310, 417 23 Košťany			
Vypracoval : Karel Matoušek		Odpovědný projektant : Karel Matoušek	
IČO		Název akce : NOVÉ SEDLO – KONDENZAČNÍ KOTELNA ZHOVENÍ PD DRAHONICE	
402 35 564		Část : D.2.1 ODPAŘOVACÍ STANICE LNG	
Objednatel : Vězeňská služba České republiky, Soudní 1672/1a, 140 00 Praha		Obsah : ODPAŘOVACÍ STANICE LNG – STANOVIŠTĚ LNG	
		Datum : 09/2017	
		Měřítko : 1 : 50	
		Formát : 2xA4	
		Stupeň: DPS	
		Číslo výkresu : D.2.1.5	