

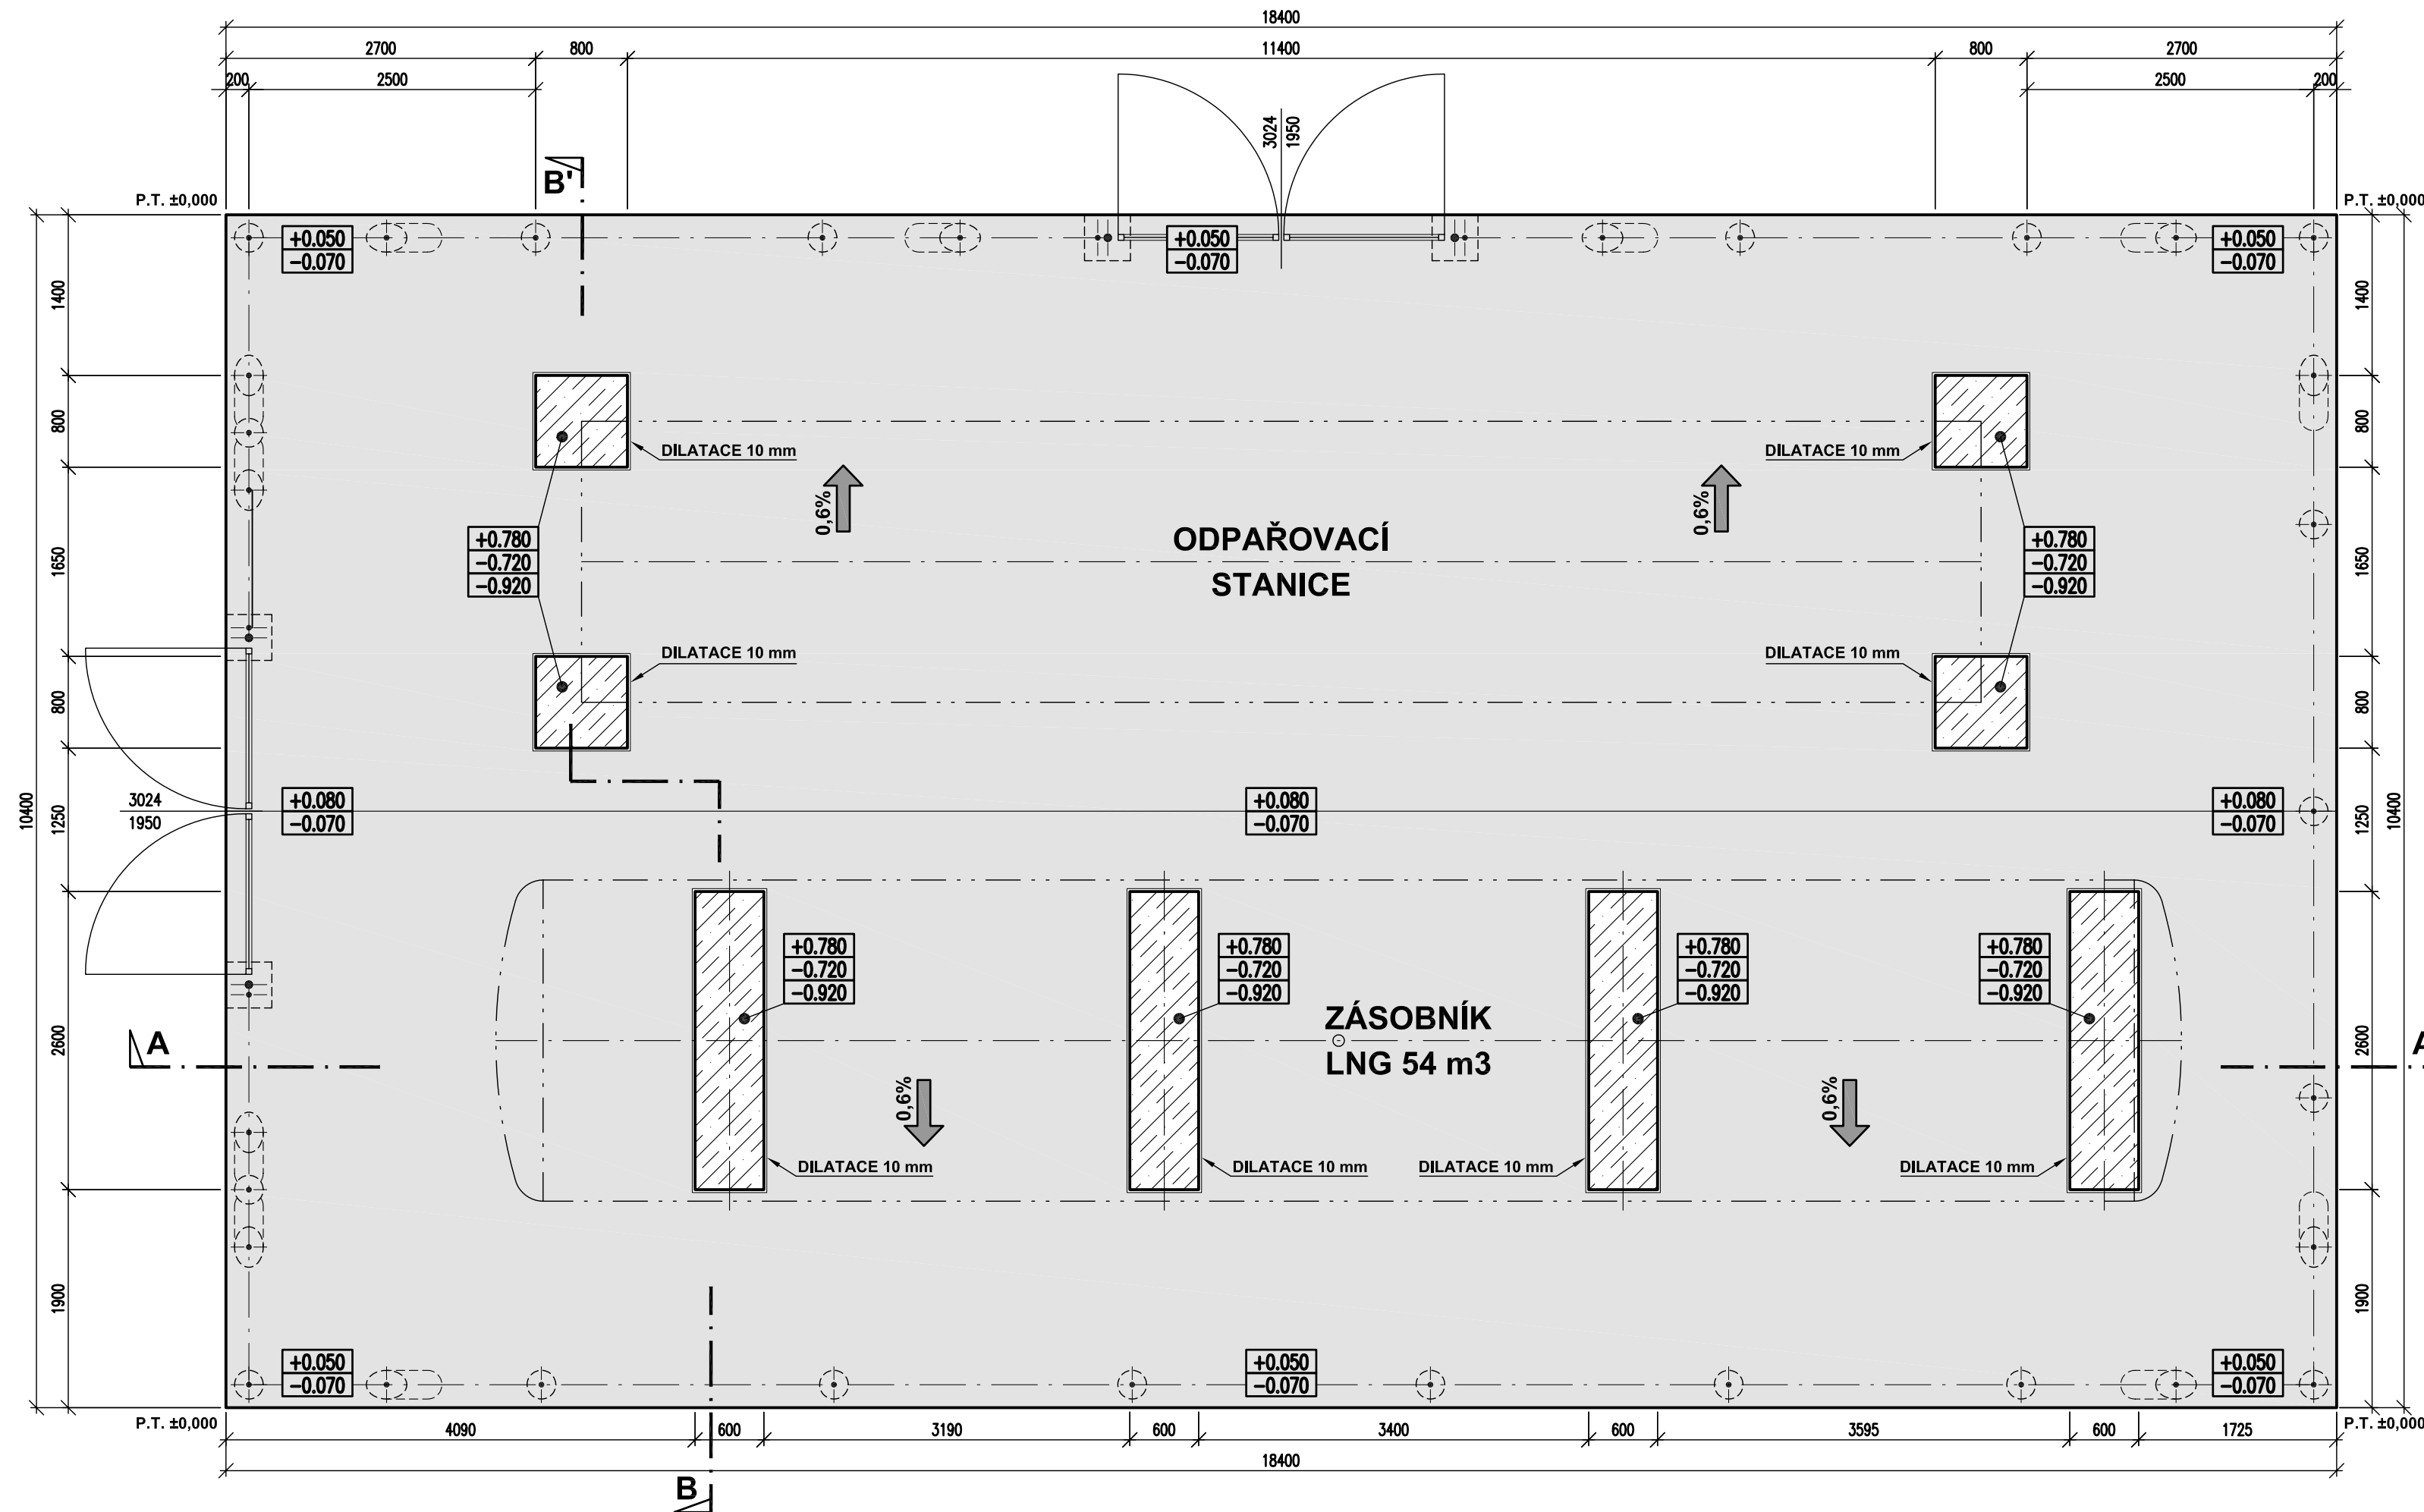


PŮDORYS ZÁKLADŮ - M 1:50

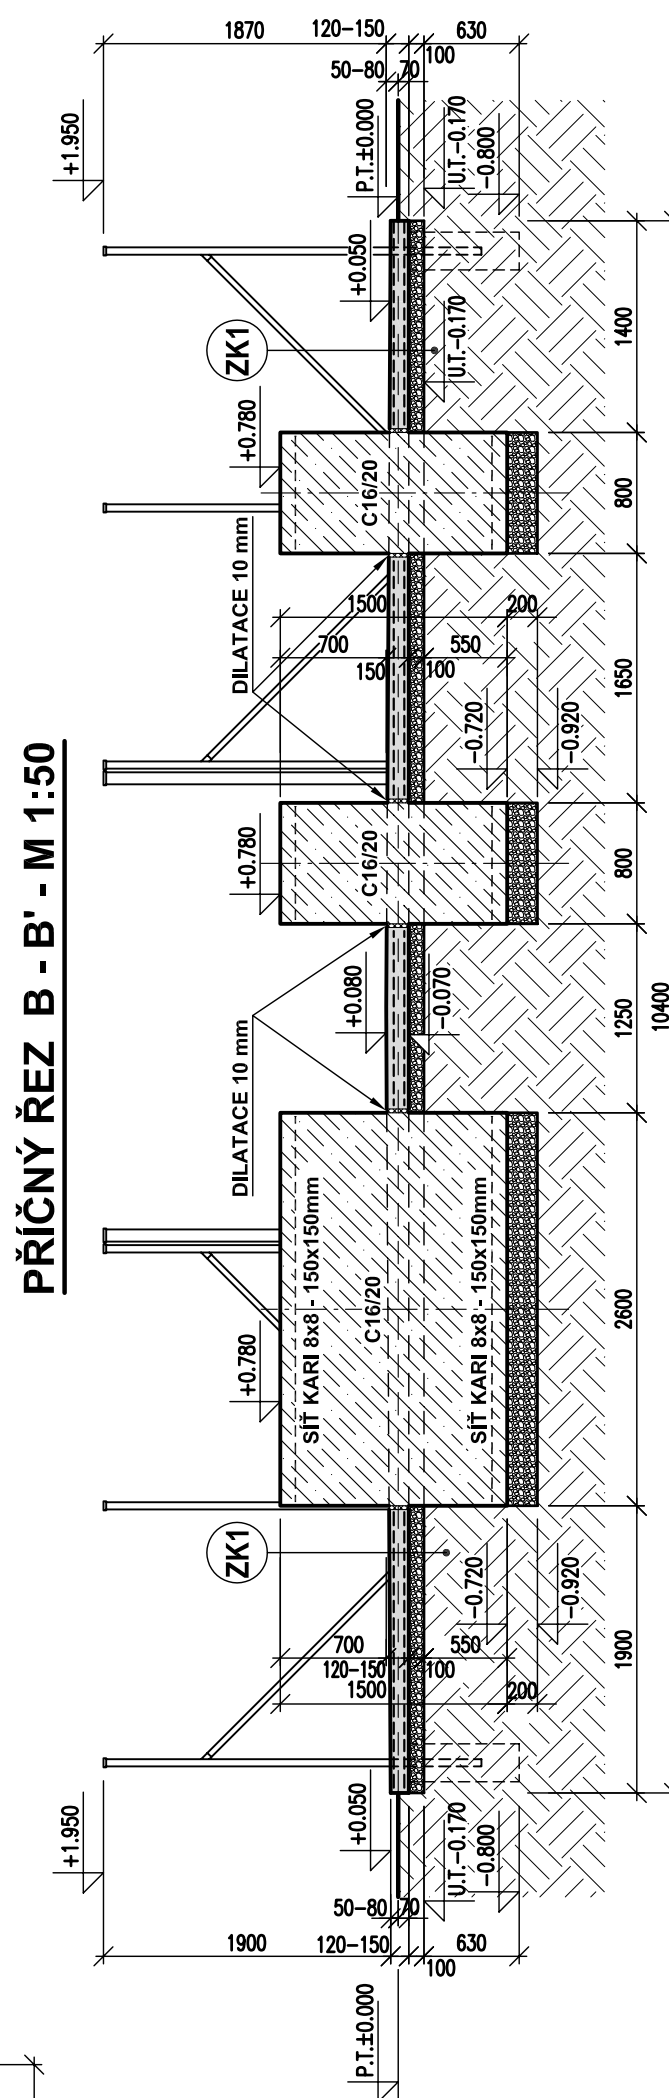


PODÉLNÝ ŘEZ A - A' - M 1:50

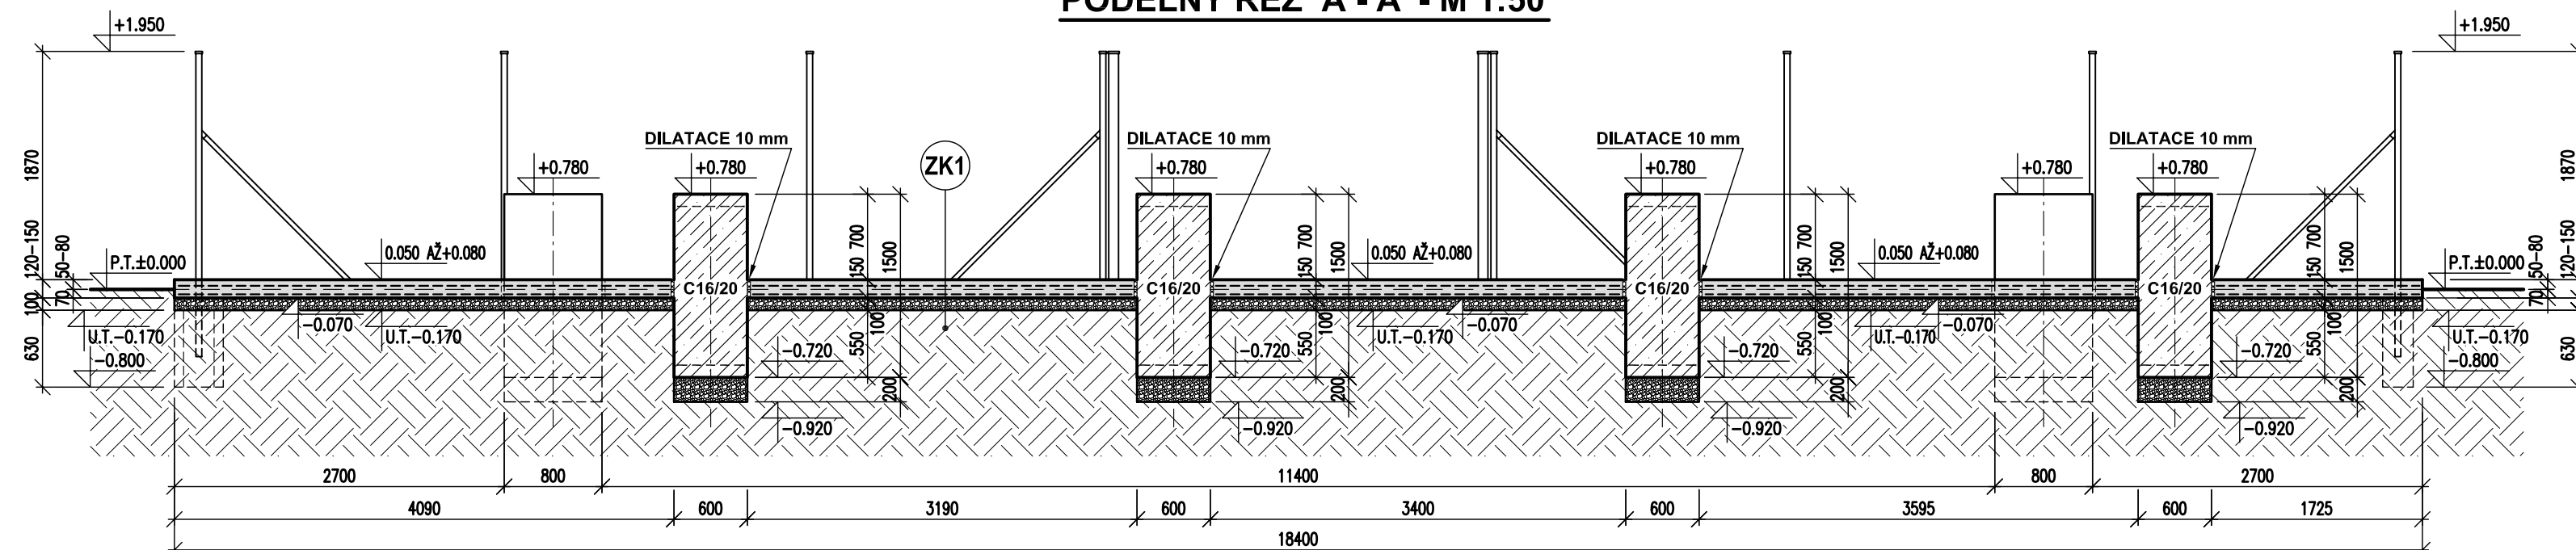

SKLADBA ZÁKLADOVÉ KONSTRUKCE :


- ZK1** - PROTISKLUZNÝ EXTERIÉROVÝ NÁTÉR BETONOVÉ PODLAHY
V ODSLINU SĎEM
- ŽELBET. DESKA C20/25 VYUŽITUŽENÁ SÍTÍ KARI Ø 8x8 - 150x150 mm
PŘI OBOU POVRŠÍCH - TL. 120 - 150 mm
- NETKANÁ TEXTÍLIE 300g/m2 (NAPŘ. FILTEK 300)
- ŠTĚRKOVÉ LŐŽE HUTNĚNĚ NA Edef = 45 MPa - TL. 100 mm
- ROSTLÝ TERĚN

ZÁKLAD POD ODPAŘOVACÍ STANICI - M 1:20
800 x 800 mm, V = 1500 mm - 4 ks

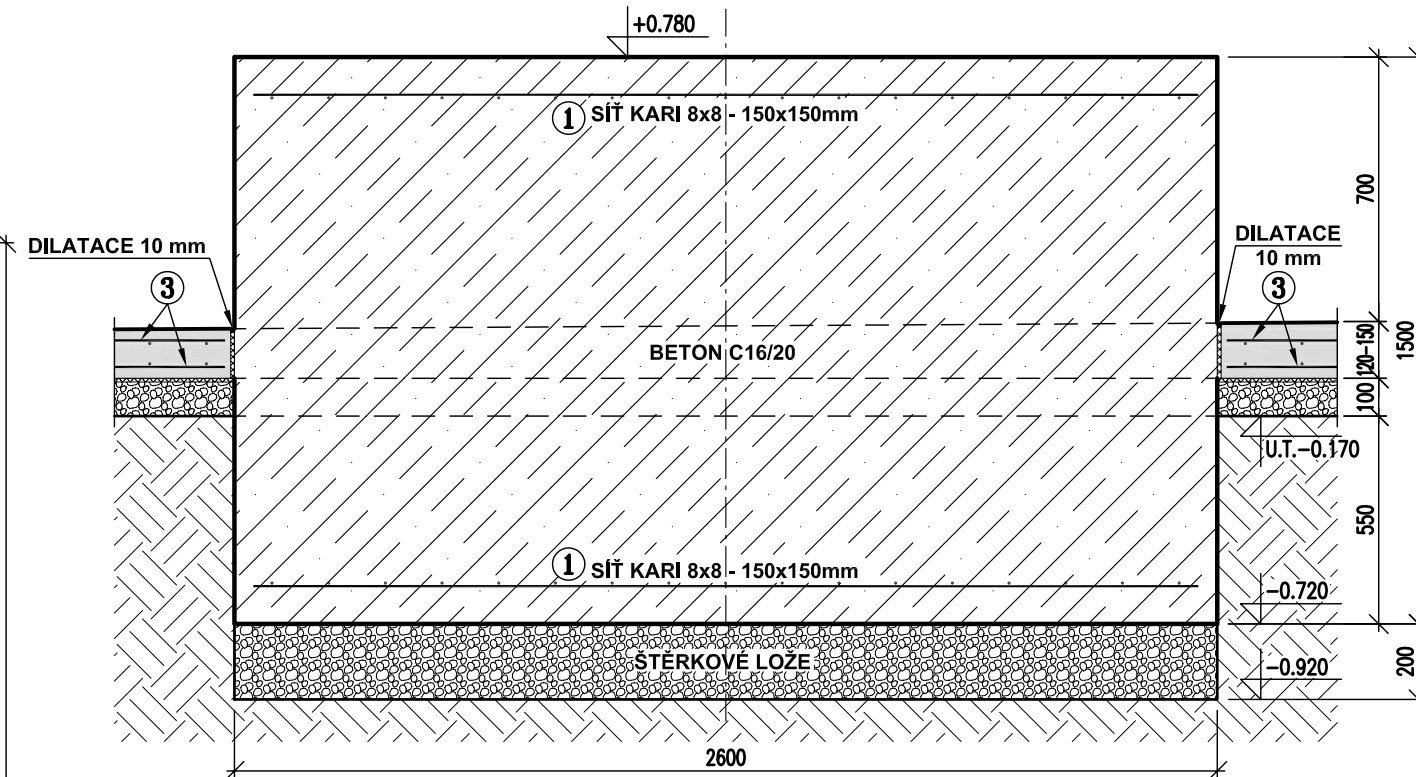

DILATAČNÍ SPÁRA TL. 10 mm :

- TRVALE PRUŽNÝ TMEL - TL. 10 mm - PO OBVODĚ ZÁKLADU
- DILATAČNÍ PÁS TL. 10 mm S PE FÓLIÍ A SAMOLEPEM
PO OBVODĚ ZÁKLADU (např. MIRELON)
- ŠÍŘKA : 150 mm
- DĚLKA CELKEM : 39,0 m


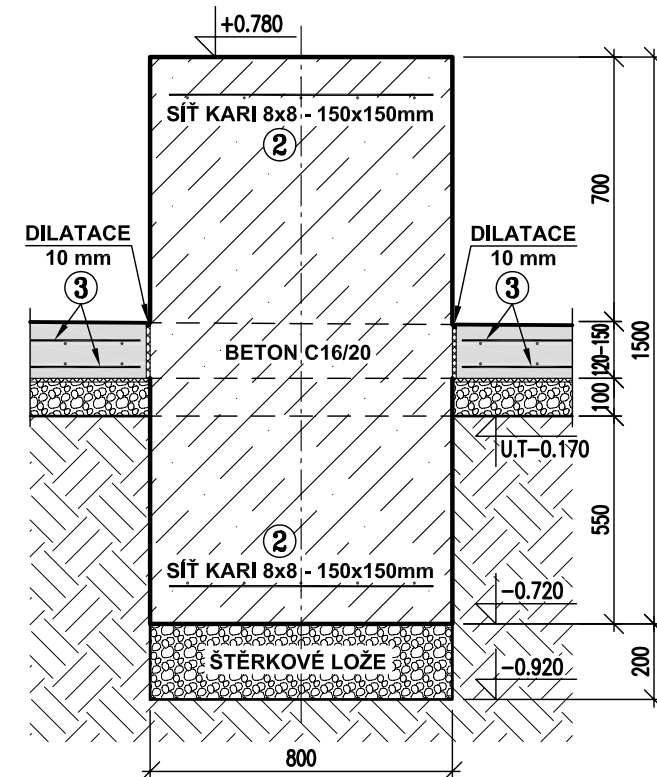


SPECIFIKACE VÝZTUŽE

OZN	Ø	PLOCHA [m ²]	POČET KUSŮ	KARI ø8x8– 150x150
1	KARI ø8x8– 150x150	1,25	8	10,0
2	KARI ø8x8– 150x150	0,49	8	4,0
3	KARI ø8x8– 150x150	245,0	2	490,0
PLOCHA CELKEM			m2	504,0
HMOTNOST 1m2			kg	5,4
HMOTNOST CELKEM			kg	2722,0



  

BETON : C 16/20 - 13,5 m3 (ZÁKLADY)
BETON : C 20/25 - 26,0 m3 (PODLAHOVÁ DESKA)

LEGENDA HMOT

	PODLAHOVÁ ŽELBET. DESKA - TL. 120 - 150 mm BETON C20/25, VÝZTUŽ : SÍŤ KARI Ø 8x8 - 150x150mm
	ZÁKLADY PRO TECHNOLOGII BETON C16/20

POZNÁMKY :

- STÁVAJÍCÍ TERÉN V PLOŠE PODLAHOVÉ DESKY (18,4x10,4m) BUDE, VE 2. FÁZI, UPRAVEN NA ÚROVEŇ -0,170 m PRO PROVEDENÍ ŠTERKOVÉHO LŮŽE A PODLAHOVÉ ŽELBET. DESKY.
- MONTÁŽ SVAŘOVANÉ SÍTĚ NA SLOUPKY OPLOČENÍ DOPORUČUJEME PROVÉST AŽ PO REALIZACI ZÁKLADŮ PRO TECHNOLOGII, PODLAHOVÉ ŽELBET. DESKY V CELÉ PLOŠE A OSAZENÍ TECHNOLOGIE.

	PROJEKTANT	ING. KOKEŠ		DATUM	10/2017
	VYPRACOVAL	ING. KOKEŠ		STUPEŇ PD	DPS
				MĚŘÍTKO	1:50 : 1:20
ING. PAVEL KOKEŠ Přítkovská 1614/4 Teplice  777 864 383	ZAKÁZKA : NOVÉ SEDLO - KONDENZAČNÍ KOTELNA ZHOTOVENÍ PD DRAHONICE				POŘ.ČÍSLO
	OBSAH: <div style="text-align: center;"> ZÁKLADY PODLAHOVÁ DESKA </div>				4 ČÍSLO ZAKÁZKY
IČO : 637 86 192	OBJEDNATEL : Vězeňská služba České republiky, Soudní 1672/1a, 140 00 Praha				1706