


ZAPOJENÍ V PILÍŘI

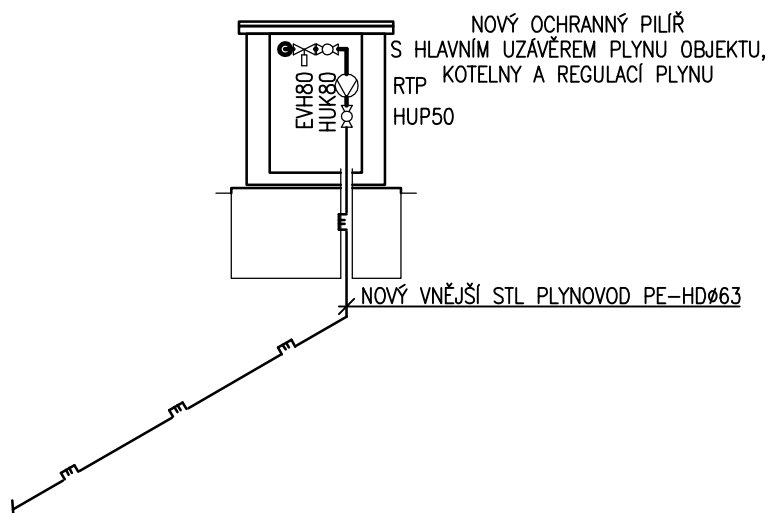

LEGENDA :

	NOVÉ POTRUBÍ STL PLYNOVÉ PŘÍPOJKY, MATERIÁL PE 100, TRUBKY TĚŽKÉ ŘADY SDR 11, 150 kPa
	NOVÉ POTRUBÍ VNITŘNÍ ČÁSTI DOMOVNÍHO PLYNOVODU, OCEL, 5 kPa
PEØ32	STL PLYNOVÁ PŘÍPOJKA, POTRUBÍ Z MATERIÁLU PE 100, TRUBKY TĚŽKÉ ŘADY SDR 11 S OCHRANNÝM PLÁŠTĚM, 150 kPa
HUP	HLAVNÍ UZÁVĚR PLYNU OPZ KULOVÝ UZÁVĚR DN 25 NA PLYN
RTP	DOMOVNÍ REGULÁTOR TLAKU PLYNU KHS-2-5AA
KU32	KULOVÝ UZÁVĚR DN 32 NA PLYN
PLM	NOVÝ PLYNOMĚR PREMAGAS BK G6 ROZTEČ 250 mm
PK	ZÁVĚSNÝ PLYNOVÝ NEREZOVÝ KONDENZAČNÍ KOTEL 3.2 – 32,0 kW
DN40	POTRUBÍ CU LISOVANÉ DN 40, 2 kPa
OPV	UPEVNĚVACÍ OBJÍMKA S PRYŽOVOU VLOŽKOU
MAXIMÁLNÍ HODINOVÁ SPOTŘEBA PLYNU 6,2 m ³ /hod	
MINIMÁLNÍ HODINOVÁ SPOTŘEBA PLYNU 0,3 m ³ /hod	
PŘEDPOKLÁDANÁ ROČNÍ SPOTŘEBA PLYNU 10 810 m ³	
PŘEDPOKLÁDANÁ ROČNÍ SPOTŘEBA ENERGIE 291,4 GJ	
PŘEDPOKLÁDANÁ ROČNÍ SPOTŘEBA ENERGIE 80,9 MWh	

<i>Karel Matoušek, Husova 310, 417 23 Košťany</i>			
Vypracoval : Karel Matoušek		Odpovědný projektant : Karel Matoušek	
IČO 402 35 564	Název akce :		Datum : 09/2017
	NOVÉ SEDLO – KONDENZAČNÍ KOTELNA ZHOTOVENÍ PD DRAHONICE		Měřítko : 1 : 50
	Část :	D.2.2 VNĚJŠÍ STL PLYNOVOD	Formát : 1xA4 Stupeň: DPS
	Obsah :	ZAPOJENÍ V PILÍŘI	
Objednatel : Vězeňská služba České republiky, Soudní 1672/1a, 140 00 Praha			Číslo výkresu : D.2.2.8