


OPRÁVA FASÁDY 1/2

SCHEMA ROZSAHU PRACÍ

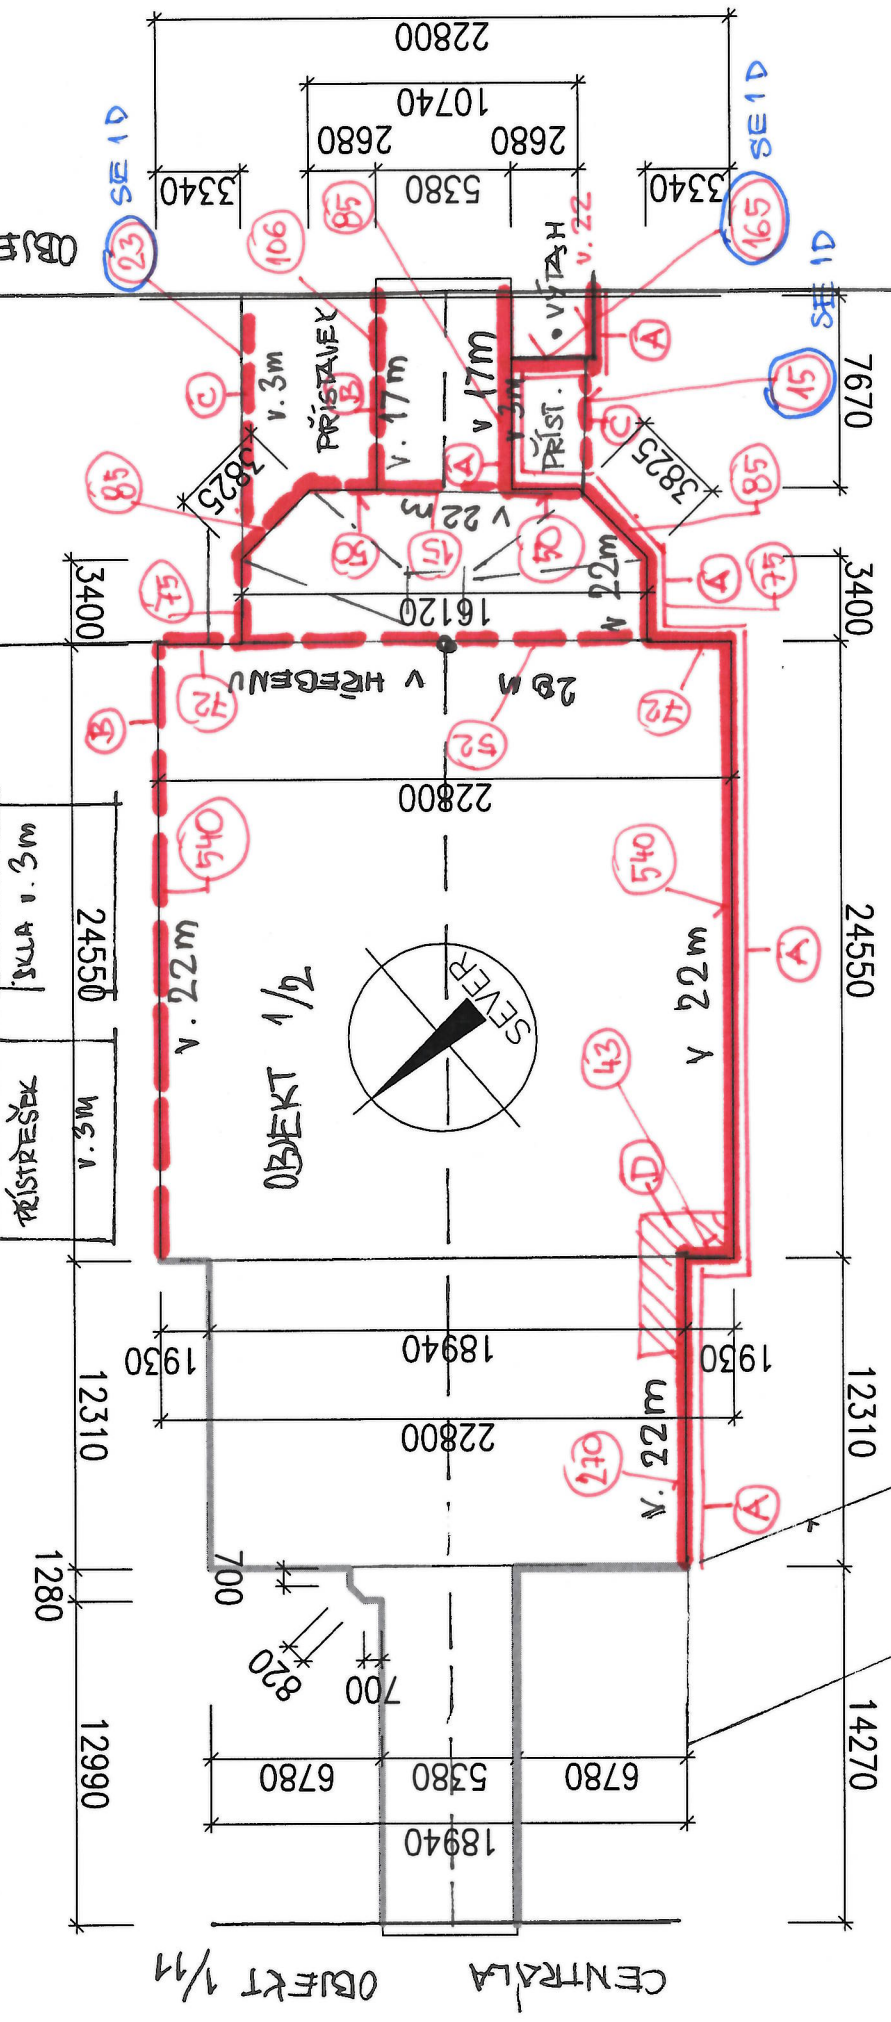

STAVEBNÍ DVŮR

LEŠENÍ NEBO PLOŠINA (VÝBĚR Z FOTOMATEL)

PLOŠINA

LEŠENÍ
NEBO
PLOŠINA

- (A) - ŠKRABÁNÍ, MÝTÍ, OPRAVA ŠTUKU, HLOUBKOVÁ PENETRACE, BARVA, PLOŠINA
- (B) - ŠKRABÁNÍ, MÝTÍ, PENETRACE, BARVA - PLOŠINA
- (C) - dttto v do 3 m
- (D) - OTVŮRĚNÍ OMÍTKY I ODTAČNÝMI, OMÍTKA, ŠTUK, BARVA