


LEGENDA :

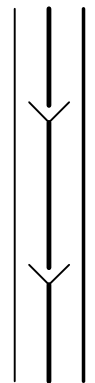

KANALIZAČNÍ PŘÍPOJOVACÍ POTRUBÍ  
POTRUBÍ SPLAŠKOVÉ KANALIZACE  
STÁVAJÍCÍ POTRUBÍ – PŘEDPOKLÁDANÁ TRASA

- WC

ZÁCHODOVÁ MÍSTA
- U

UMÝVADLO
- B


BOJET
- VL

VÝLETKA
- Pz

PISOŘOVÁ MÍSTA
- Vp

VANÍČKA PEDKERNÍ

±0,000 = úroveň podlahy 1.PP (objekt 10)

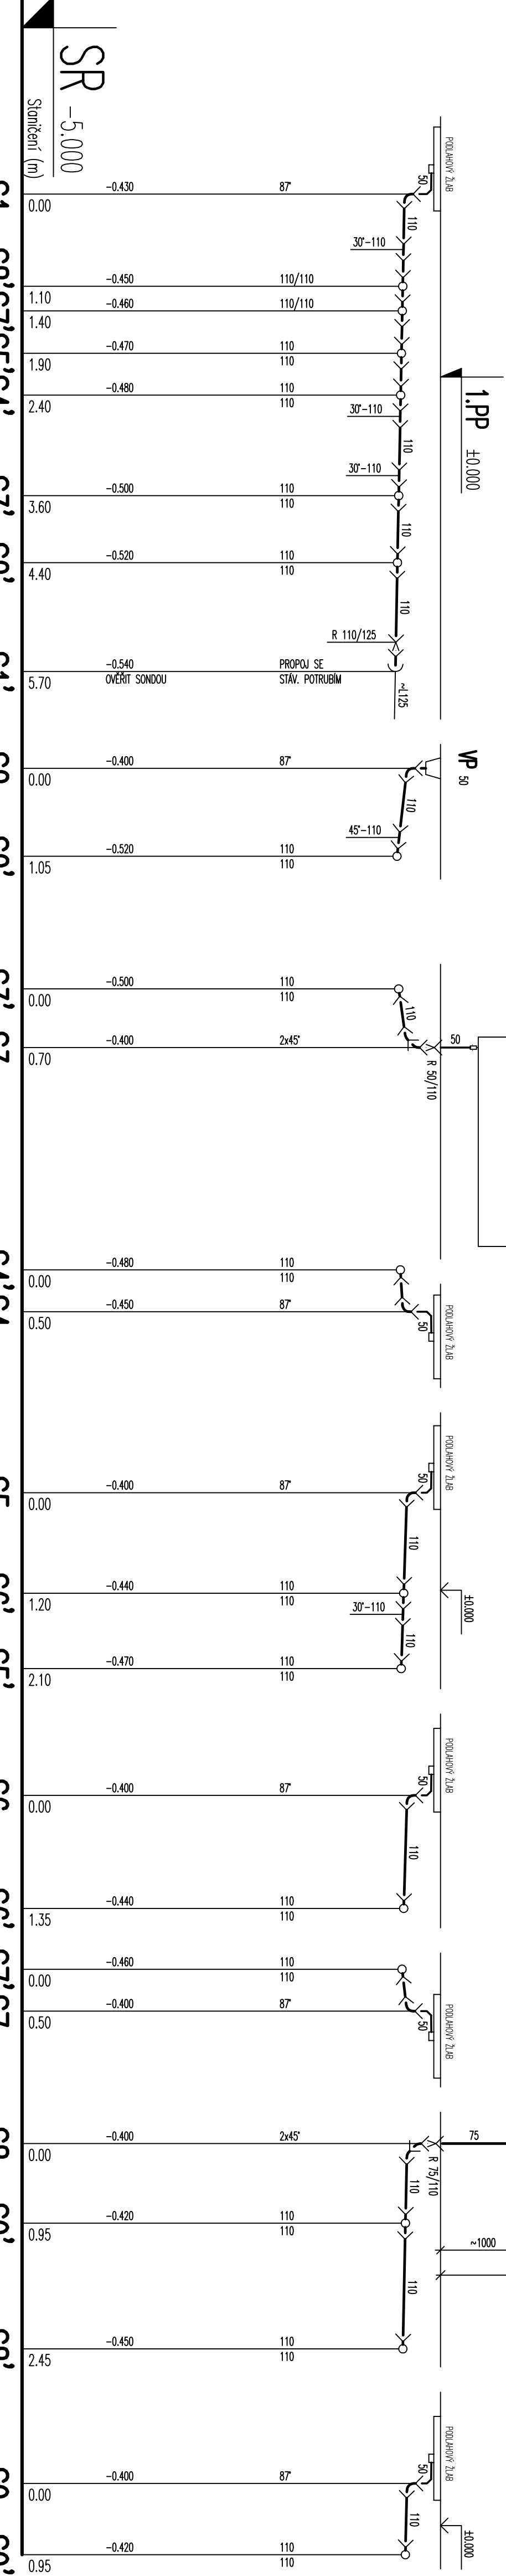

MATERIÁL, DÉLKA (m)	KG 110
SPÁD, DÉLKA (m)	2.00%
	5.70
	5.70

KG 110	1.05
11.43%	1.05

KG 110	0.70
14.28%	0.70

KG 110	0.50
6.00%	0.50



KG 110	2.10
3.33%	2.10

KG 110	1.35
2.96%	1.35

KG 110	0.50
12.00%	0.50

KG 110	2.45
2.00%	2.45

KG 110	0.95
2.35%	0.95

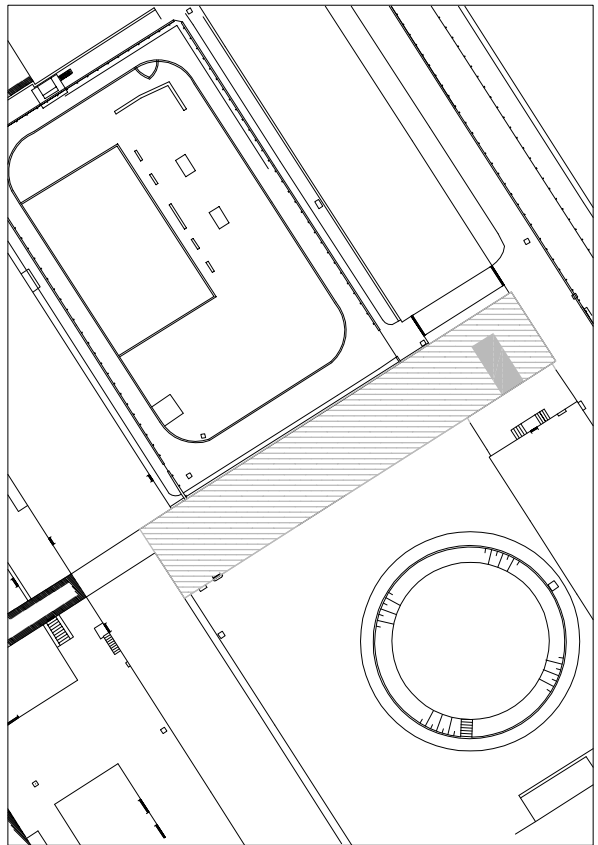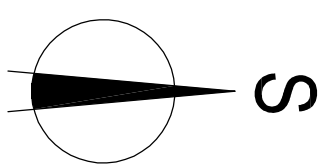

Razítko:	Císlo paré:

INPROSAN

S.r.o.

inženýrské projekové služby

- Projektování a stavební staveb

Název : STAVEBNÍ ÚPRAVY V BUDOVĚ č.10	
Stavební úprava místnosti č.13, 1.PP na umývárnu	
Avalér VV Pankrác, Součn. 1672/1a, Praha 4 - Pankrác	
Investor:	Odpovědný projektant:
Vězeňská služba ČR	Ing. Evžen Krouský
	Projektant:
	Ing. Zdeněk Sadilek
	Vypracoval:
	Ing. Zdeněk Sadilek
Součn. 1672/1a	
Praha 4	
Datum:	12/2017
Zakázkové číslo:	1-146-17
Stupeň projektu:	DPS

Část PD: D.1.4.1. Zdravotně technické instalace	
Obsah:	Nový stav
KANALIZACE - řezy odpady, objekt 10	
Měřítko:	1:50
Revize:	Přiloha:
00	D.1.4.1.05